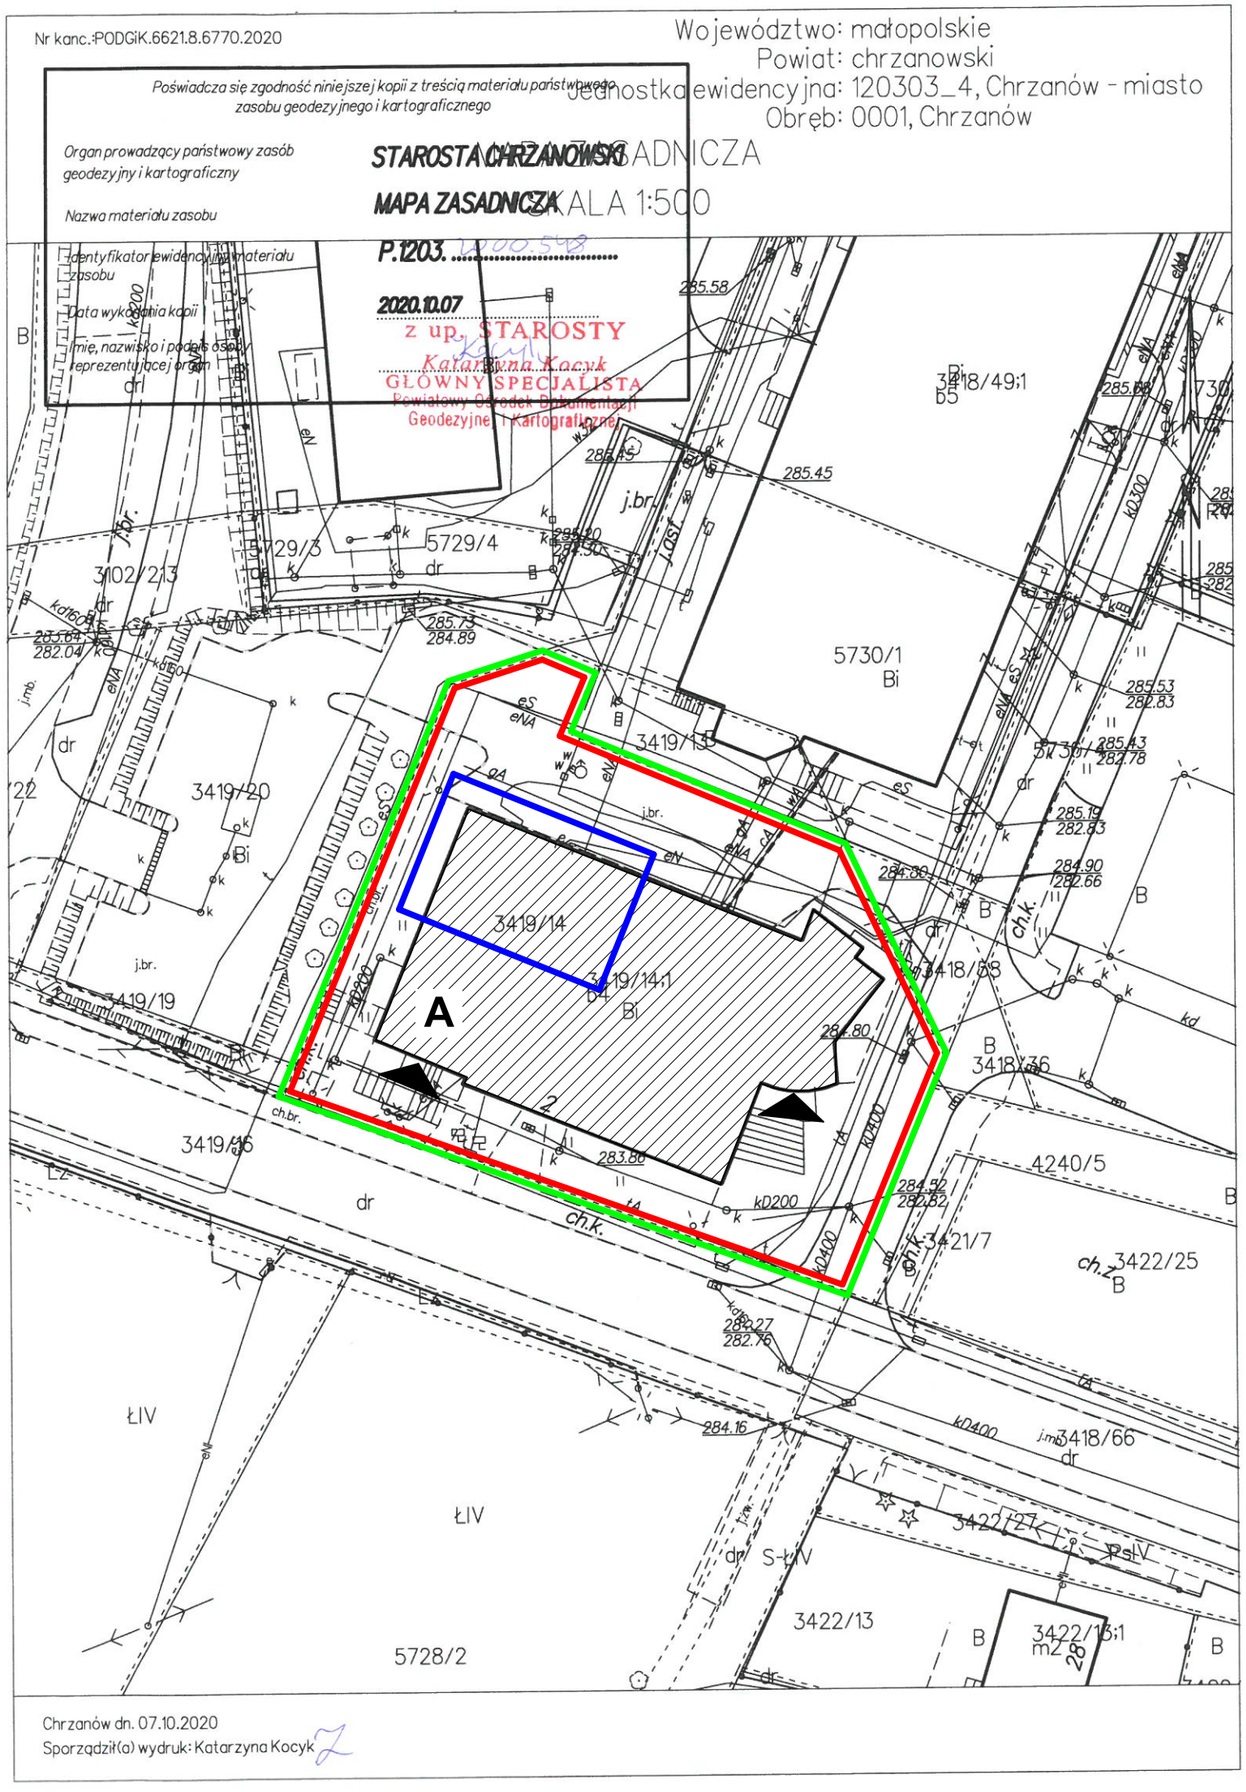

LEGENDA:

- GRANICE DZIAŁKI NA KTÓREJ STOI PRZEDMIOTOWY BUDYNEK
- OBSZAR ODDZIAŁYWANIA
- ZAKRES REALIZACJI BUDOWY
- A — PRZEDMIOTOWY BUDYNEK
- WEJŚCIE DO BUDYNKU

INWESTYCJA:
PRZEBUDOWA I ADAPTACJA POKOJU 111 W BUDYNKU PRZY UL.PARTYZANTÓW 2 NA POTRZEBY POKOJU INFORMATYKÓW WRAZ Z PRZEBUDOWĄ NIEZBĘDNEJ INFRASTRUKTURY TECHNICZNEJ

ADRES:
DZ. NR 3419/14
OBREB: NR 0001 CHRZANÓW
JEDN. EWID. 120303_4 CHRZANÓW MIASTO

INWESTOR:
POWIAT CHRZANOWSKI- STAROSTWO POWIATOWE W CHRZANOWIE
UL. PARTYZANTÓW 2
32-500 CHRZANÓW

OPRACOWAŁ:	PODPIS:
INŻ. JACEK LITWIN UPR NR MAP/0191/PWOK/04 W SPECJALNOŚCI KONSTRUKCYJNO-BUDOWLANEJ	
OPRACOWAŁ:	**PODPIS:**
WSPÓŁPRACA:	**PODPIS:**

TEMAT RYSUNKU
SZKIC LOKALIZACJI

DATA	BRANŻA	SKALA	NR RYS.	NR STR.
04-2024	A	1:500	1	

LW UNIPROJEKT Sp. z o.o.
www.lw-uniprojekt.pl
marek.wentrys@lw-uniprojekt.pl, tel. 530 799 687
jacek.litwin@lw-uniprojekt.pl, tel. 509 821 902

prawa autorskie zastrzeżone zgodnie z Dz.U.24/1994, poz. 83, art.115-118