



od km: 0+000,00 do km: 0+398,56

skala 1:50

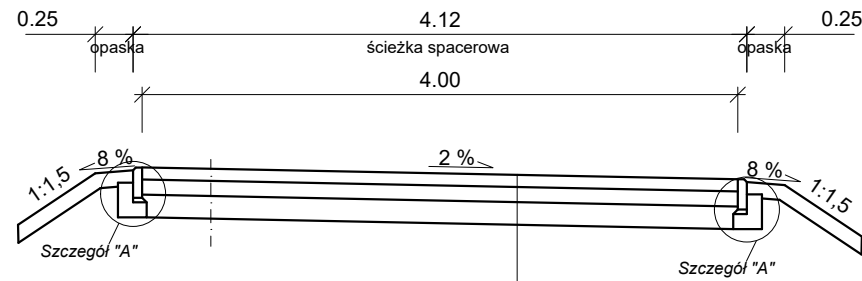

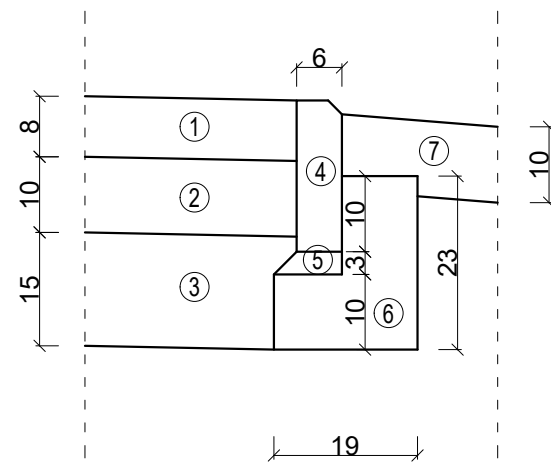

Warstwa górna: kruszywo kamienne 0/31,5mm spojone dwuskładnikową żywicą epoksydową	- gr. 8 cm
Podbudowa zasadnicza: kruszywo kamienne 0/63 mm	- gr. 10 cm
Warstwa ulepszonego podłoża oraz warstwa odsączająca z mieszanki niezwiązanej o CBR ≥20% oraz k≥8m/dobę	- gr. 15 cm



SZCZEGÓŁY KONSTRUKCYJNE – LEGENDA

①	Warstwa wierzchnia: Kruszywo kamienne 0/31,5 mm spojone dwuskładnikową żywicą epoksydową
②	Podbudowa zasadnicza: Kruszywo kamienne 0/63 mm
③	Warstwa ulepszonego podłoża oraz warstwa odsączająca z mieszanki niezwiązanej o CBR≥20% oraz k≥8m/dobę
④	Obrzeże betonowe 6x20 cm
⑤	Podsypka cementowo – piaskowa 1:4 gr. 3 cm
⑥	Ława z betonu cementowego C12/15
⑦	Humus obsiany mieszanką traw

jednostka projektowa		WŁAŚCICIEL: ADAM CHMIELEWSKI UL. ROTMISTRZA WITOLDA PILECKIEGO 16/25 62-400 SŁUPCA TEL: +48 63 241 01 74 KOM: +48 506 713 806 E-MAIL: biuro@acdroma.pl WWW: www.acdroma.pl			
PRAWA AUTORSKIE ZASTRZEŻONE COPY RIGHTS RESERVED Przedmiotowy projekt chroniony jest prawem autorskim zgodnie z art. 1 Ustawy o Prawie Autorskim i Prawach Pokrewnych z dnia 4 lutego 1984 r. (dz. U. nr 34 poz. 83)					
zadanie	BUDOWA ŚCIEŻKI SPACEROWEJ W M. PYZDRY				
obiekt	Ścieżka spacerowa w m. Pyzdry				
inwestor	 Miasto Pyzdry ul. Taczanowskiego 1 62 – 310 Pyzdry				
rysunek	PRZEKROJE NORMALNE				
projektant branży drogowej	inż. Adam Chmielewski WKP/0231/POOD/06 w specjalności drogowej	podpis			
sprawdzający branży drogowej	mgr inż. Rufin Jarka WKP/0294/POOD/12 w spec. drogowej	podpis			
opracował	Tomasz Zywert	podpis <i>Zywert T</i>			
opracował	Agnieszka Jasińska	podpis <i>Jasińska</i>			
opracował	mgr inż. Dominik Juszcak	podpis <i>Damale</i>			
stadium	branża	skala	data	nr rysunku	nr strony
Projekt budowlany	Drogowa	1:50 1:10	08.2022	3.0	19a