


Wizualizacja




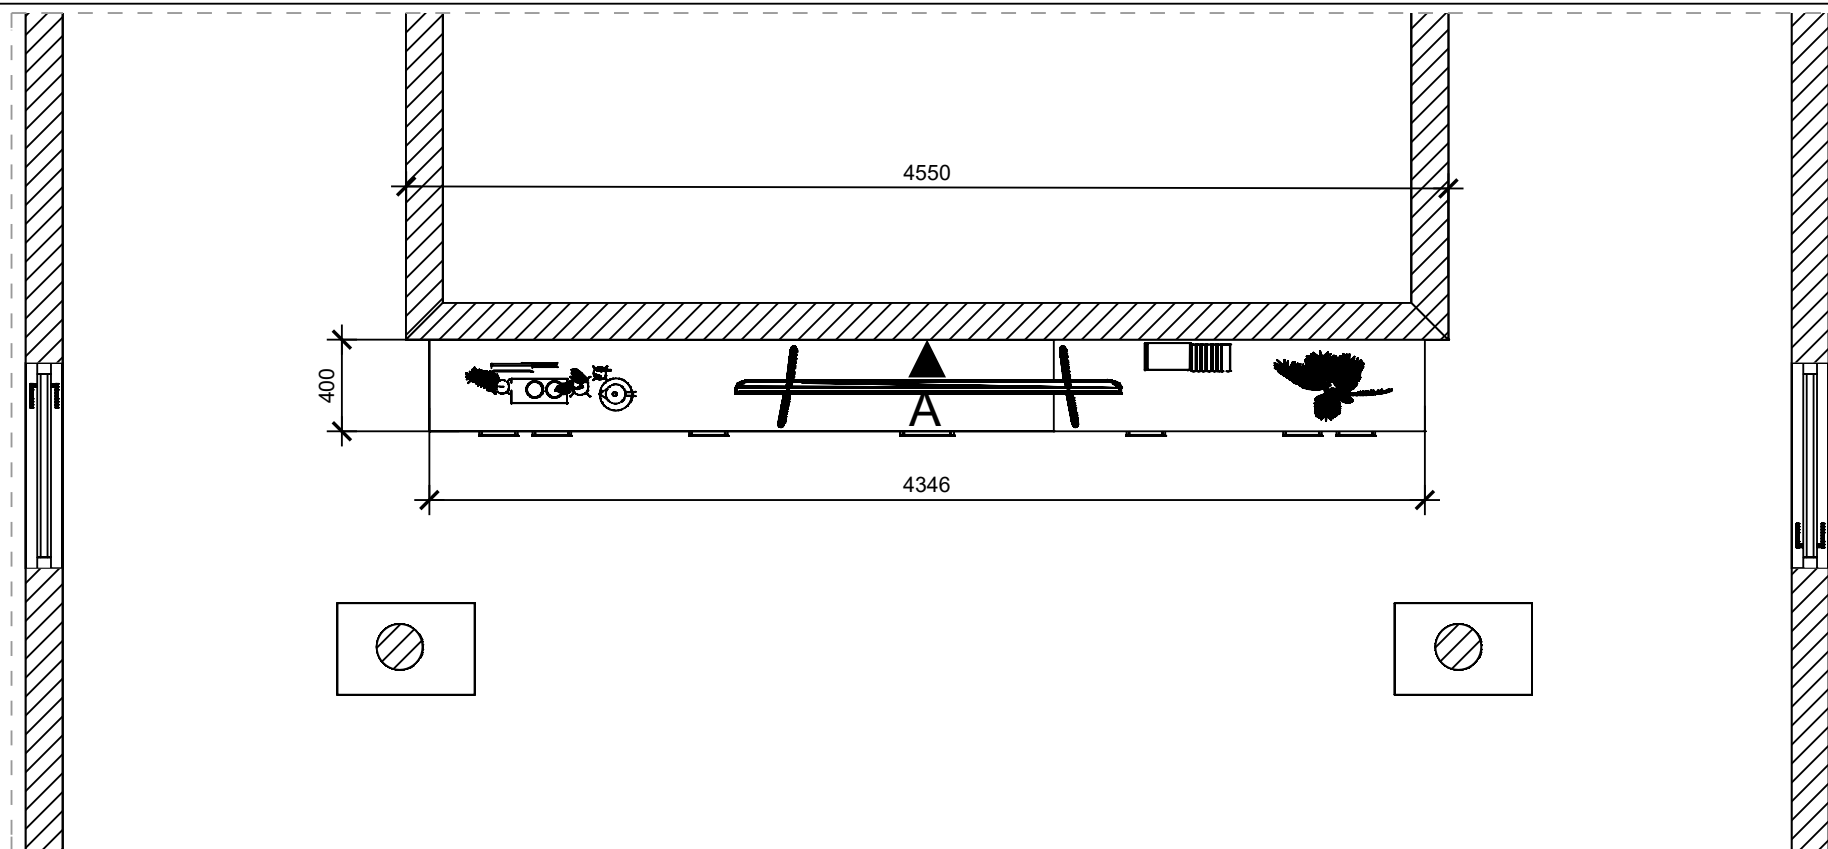


Specyfikacja:

1. Fronty - MDF lakierowany - biały połysk
2. Korpus - płyta laminowana - dąb bielony,
3. Blat - laminowany - dąb bielony,
4. Zawiasy - Blum Blumotion,
5. Szufaldy - Blum Tandem Blumotion,
7. Przepusty kablowe,
8. Uchwyty: Aluminiowe - kolor i kształt do ustalenia z inwestorem

UWAGA: Wykonawca zobowiązany jest do przeprowadzenia inwentaryzacji pomiarowej pomieszczenia przed rozpoczęciem realizacji.
Wszelkie zmiany w projekcie możliwe są po uzgodnieniu z Inwestorem.

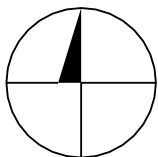

Kład A

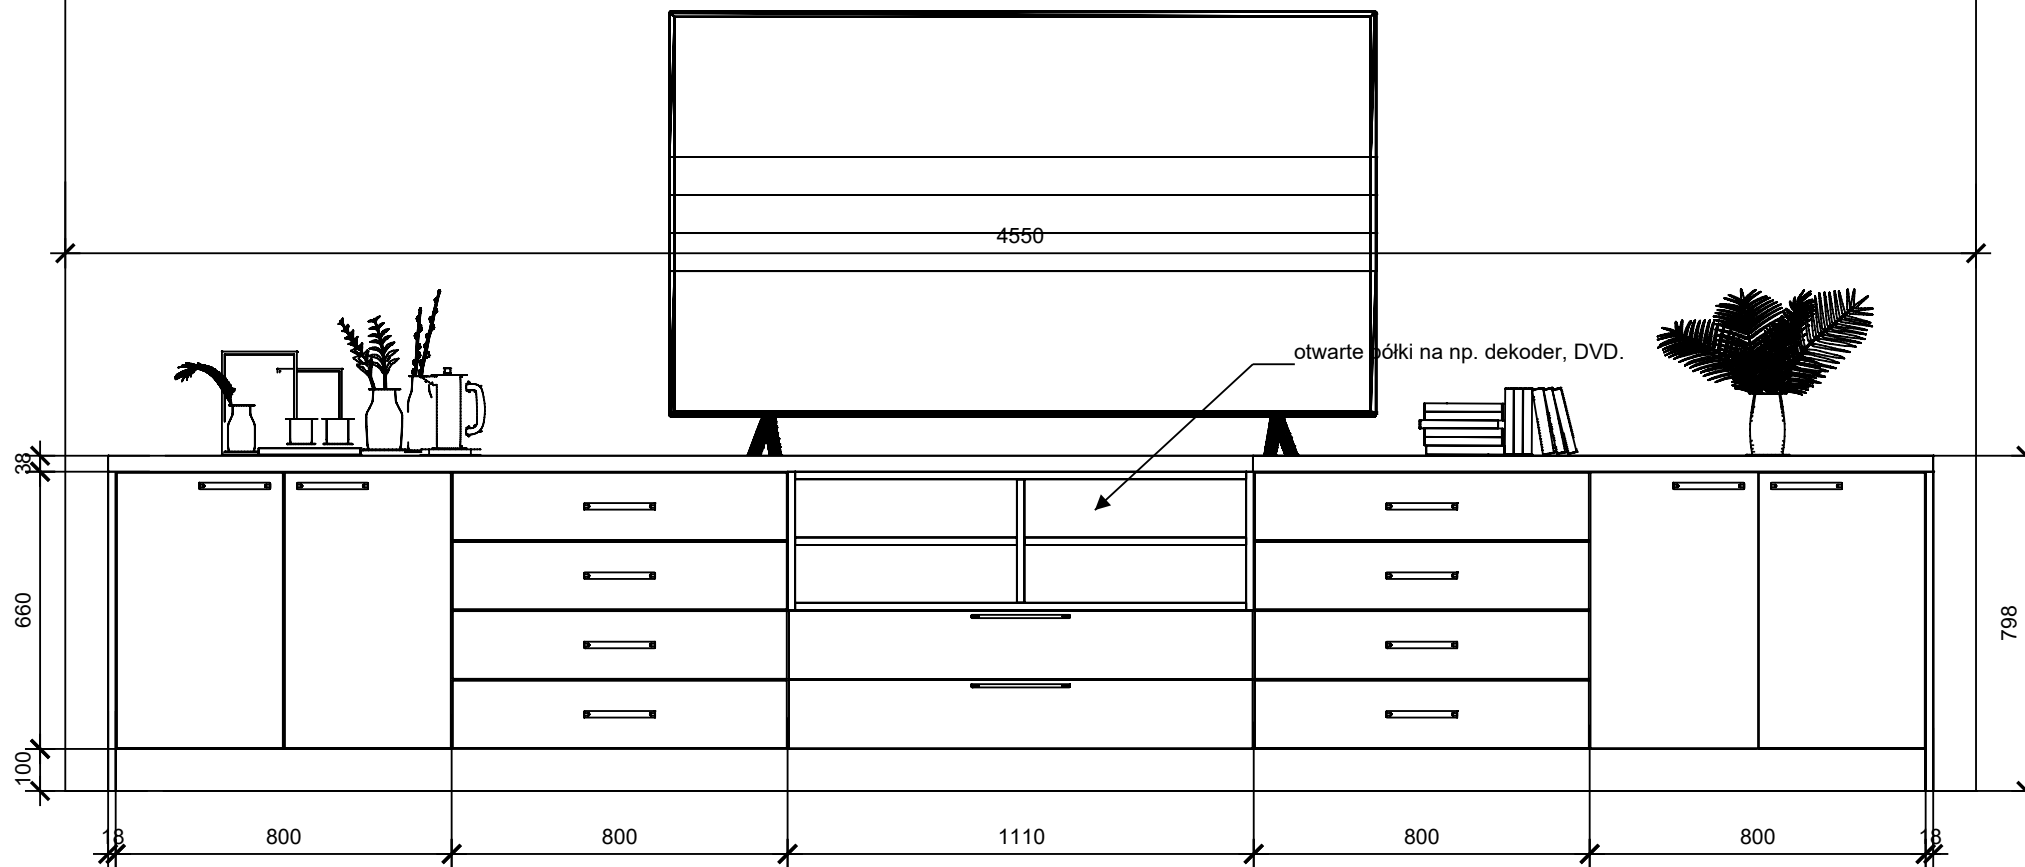

głębokość zabudowy 400

