



Studnia kontrolna Sk1

Przekrój A-A

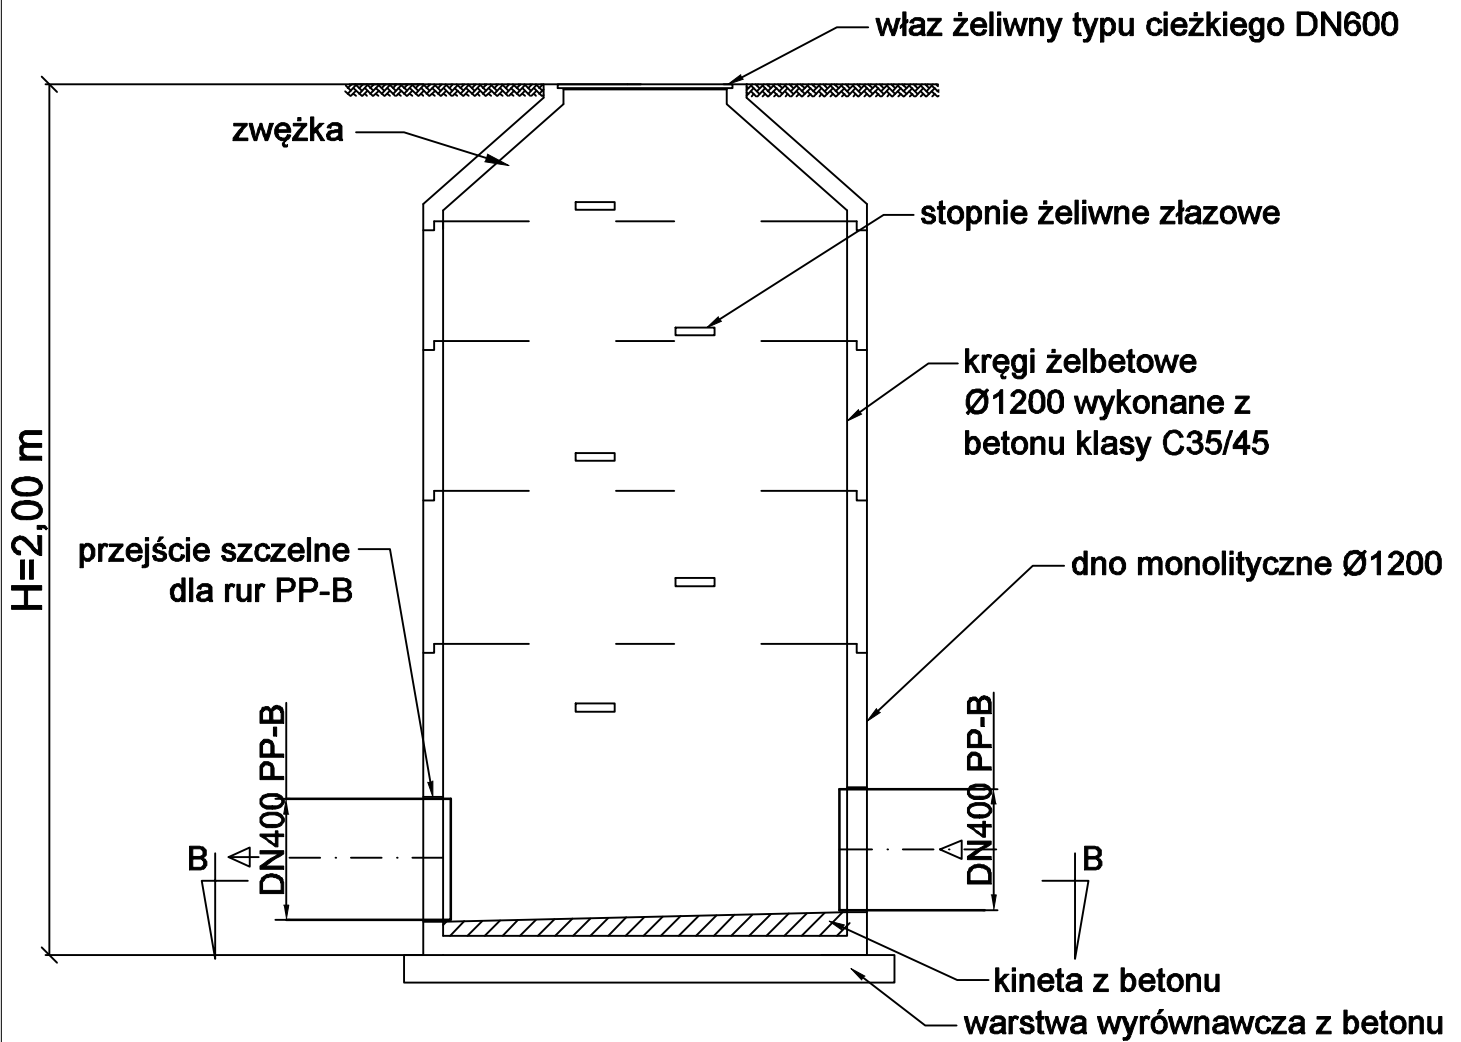

Przekrój B-B

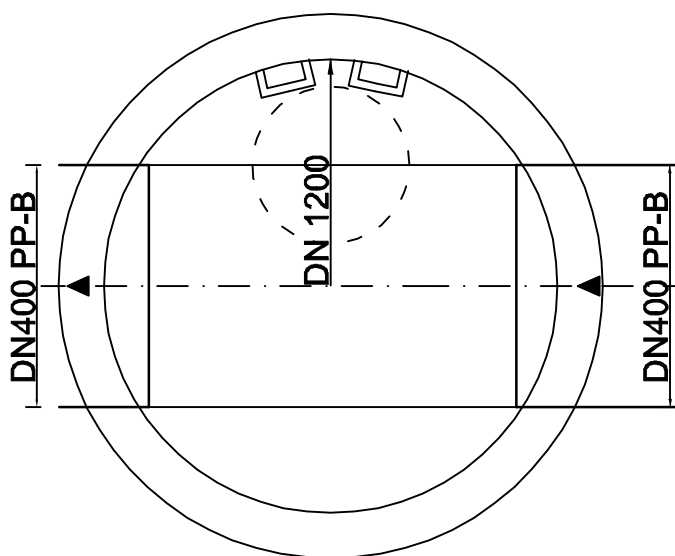

MM-PROJEKT Małgorzata Mazurkiewicz
84-300 Lębork, ul. Gdańska 36, mmprojekt@onet.pl

PROJEKT WYKONAWCZY
TOM I
kanalizacja deszczowa w ul. Pułaskiego

S7

Schemat studni kontrolnej Sk1

1:25

INWESTOR:	Gmina Miasto Lębork ul. Armii Krajowej 14, 84-300 Lębork
LOKALIZACJA:	dz. nr 120, obr. 4 Lębork; dz. nr 281 obr. 8 Lębork
PROJEKTANT:	mgr inż. Małgorzata Mazurkiewicz upr. bud. nr BK.II.F.7342/460/98
OPRACOWAŁA:	mgr inż. Urszula Mundzia

Lębork, grudzień 2016r.