


# Załącznik do opisu zamówienia - lokalizacja

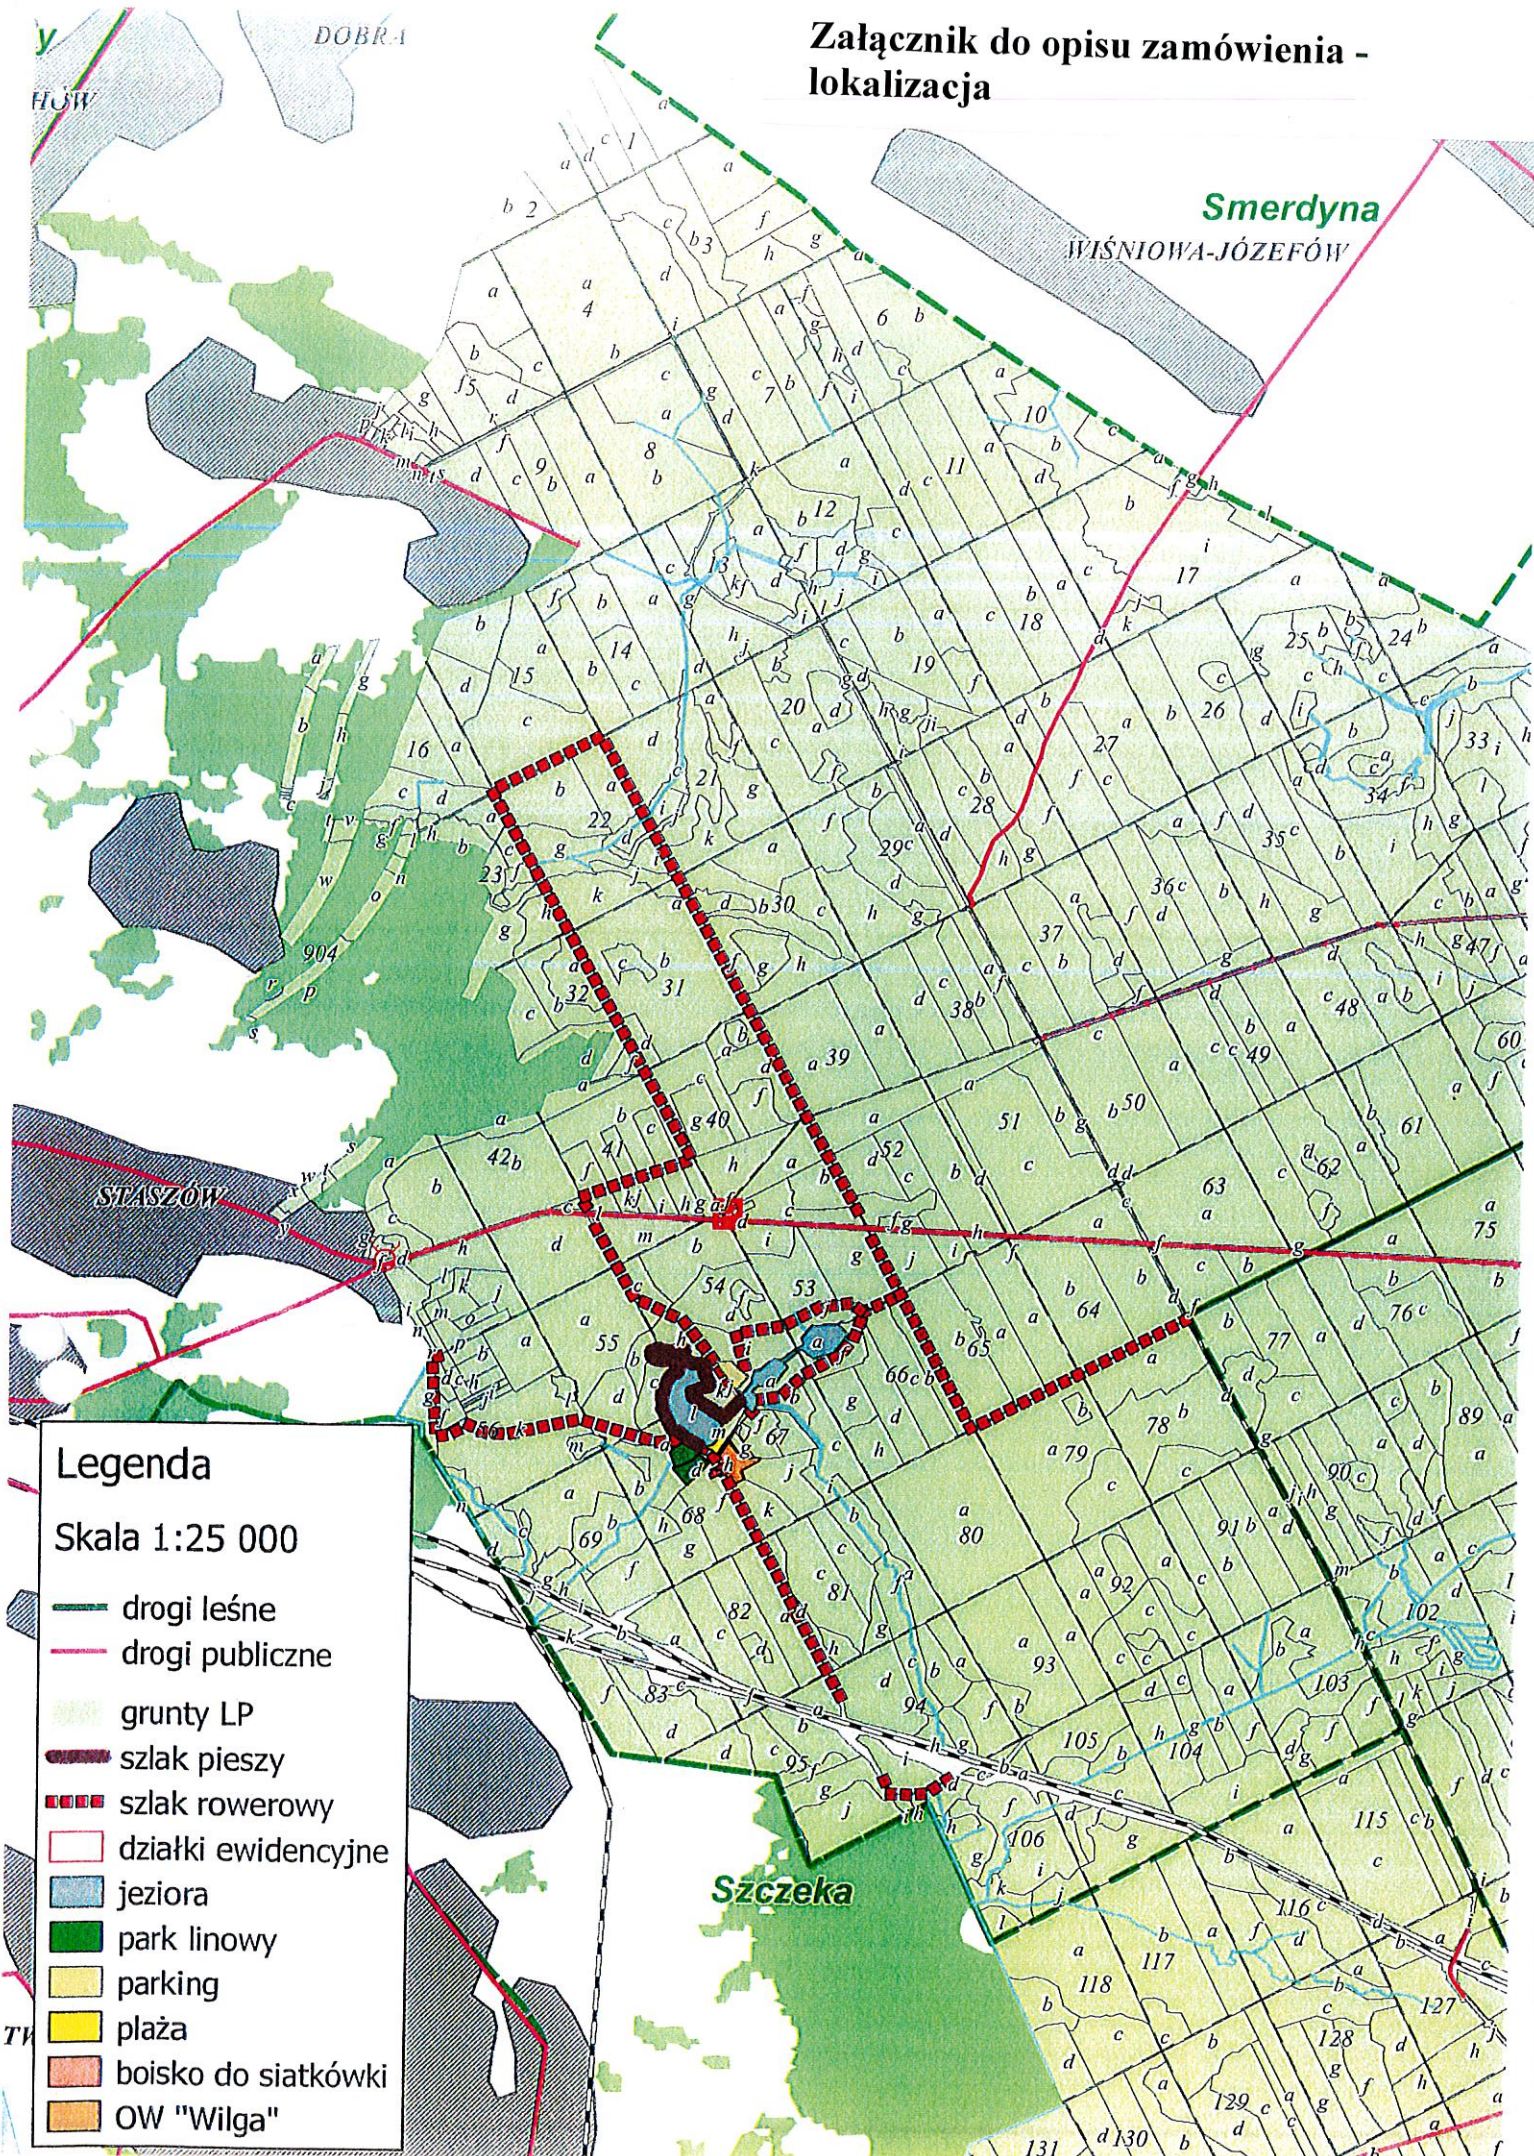

DOBRA

HŚW

Smerdyna

WIŚNIOWA-JÓZEFÓW

ŚWIASZÓW

Szczeka


## Legenda

Skala 1:25 000

-  drogi leśne
-  drogi publiczne
-  grunty LP
-  szlak pieszy
-  szlak rowerowy
-  działki ewidencyjne
-  jeziora
-  park linowy
-  parking
-  plaża
-  boisko do siatkówki
-  OW "Wilga"

TH

Załącznik do opisu zamówienia -  
 lokalizacja

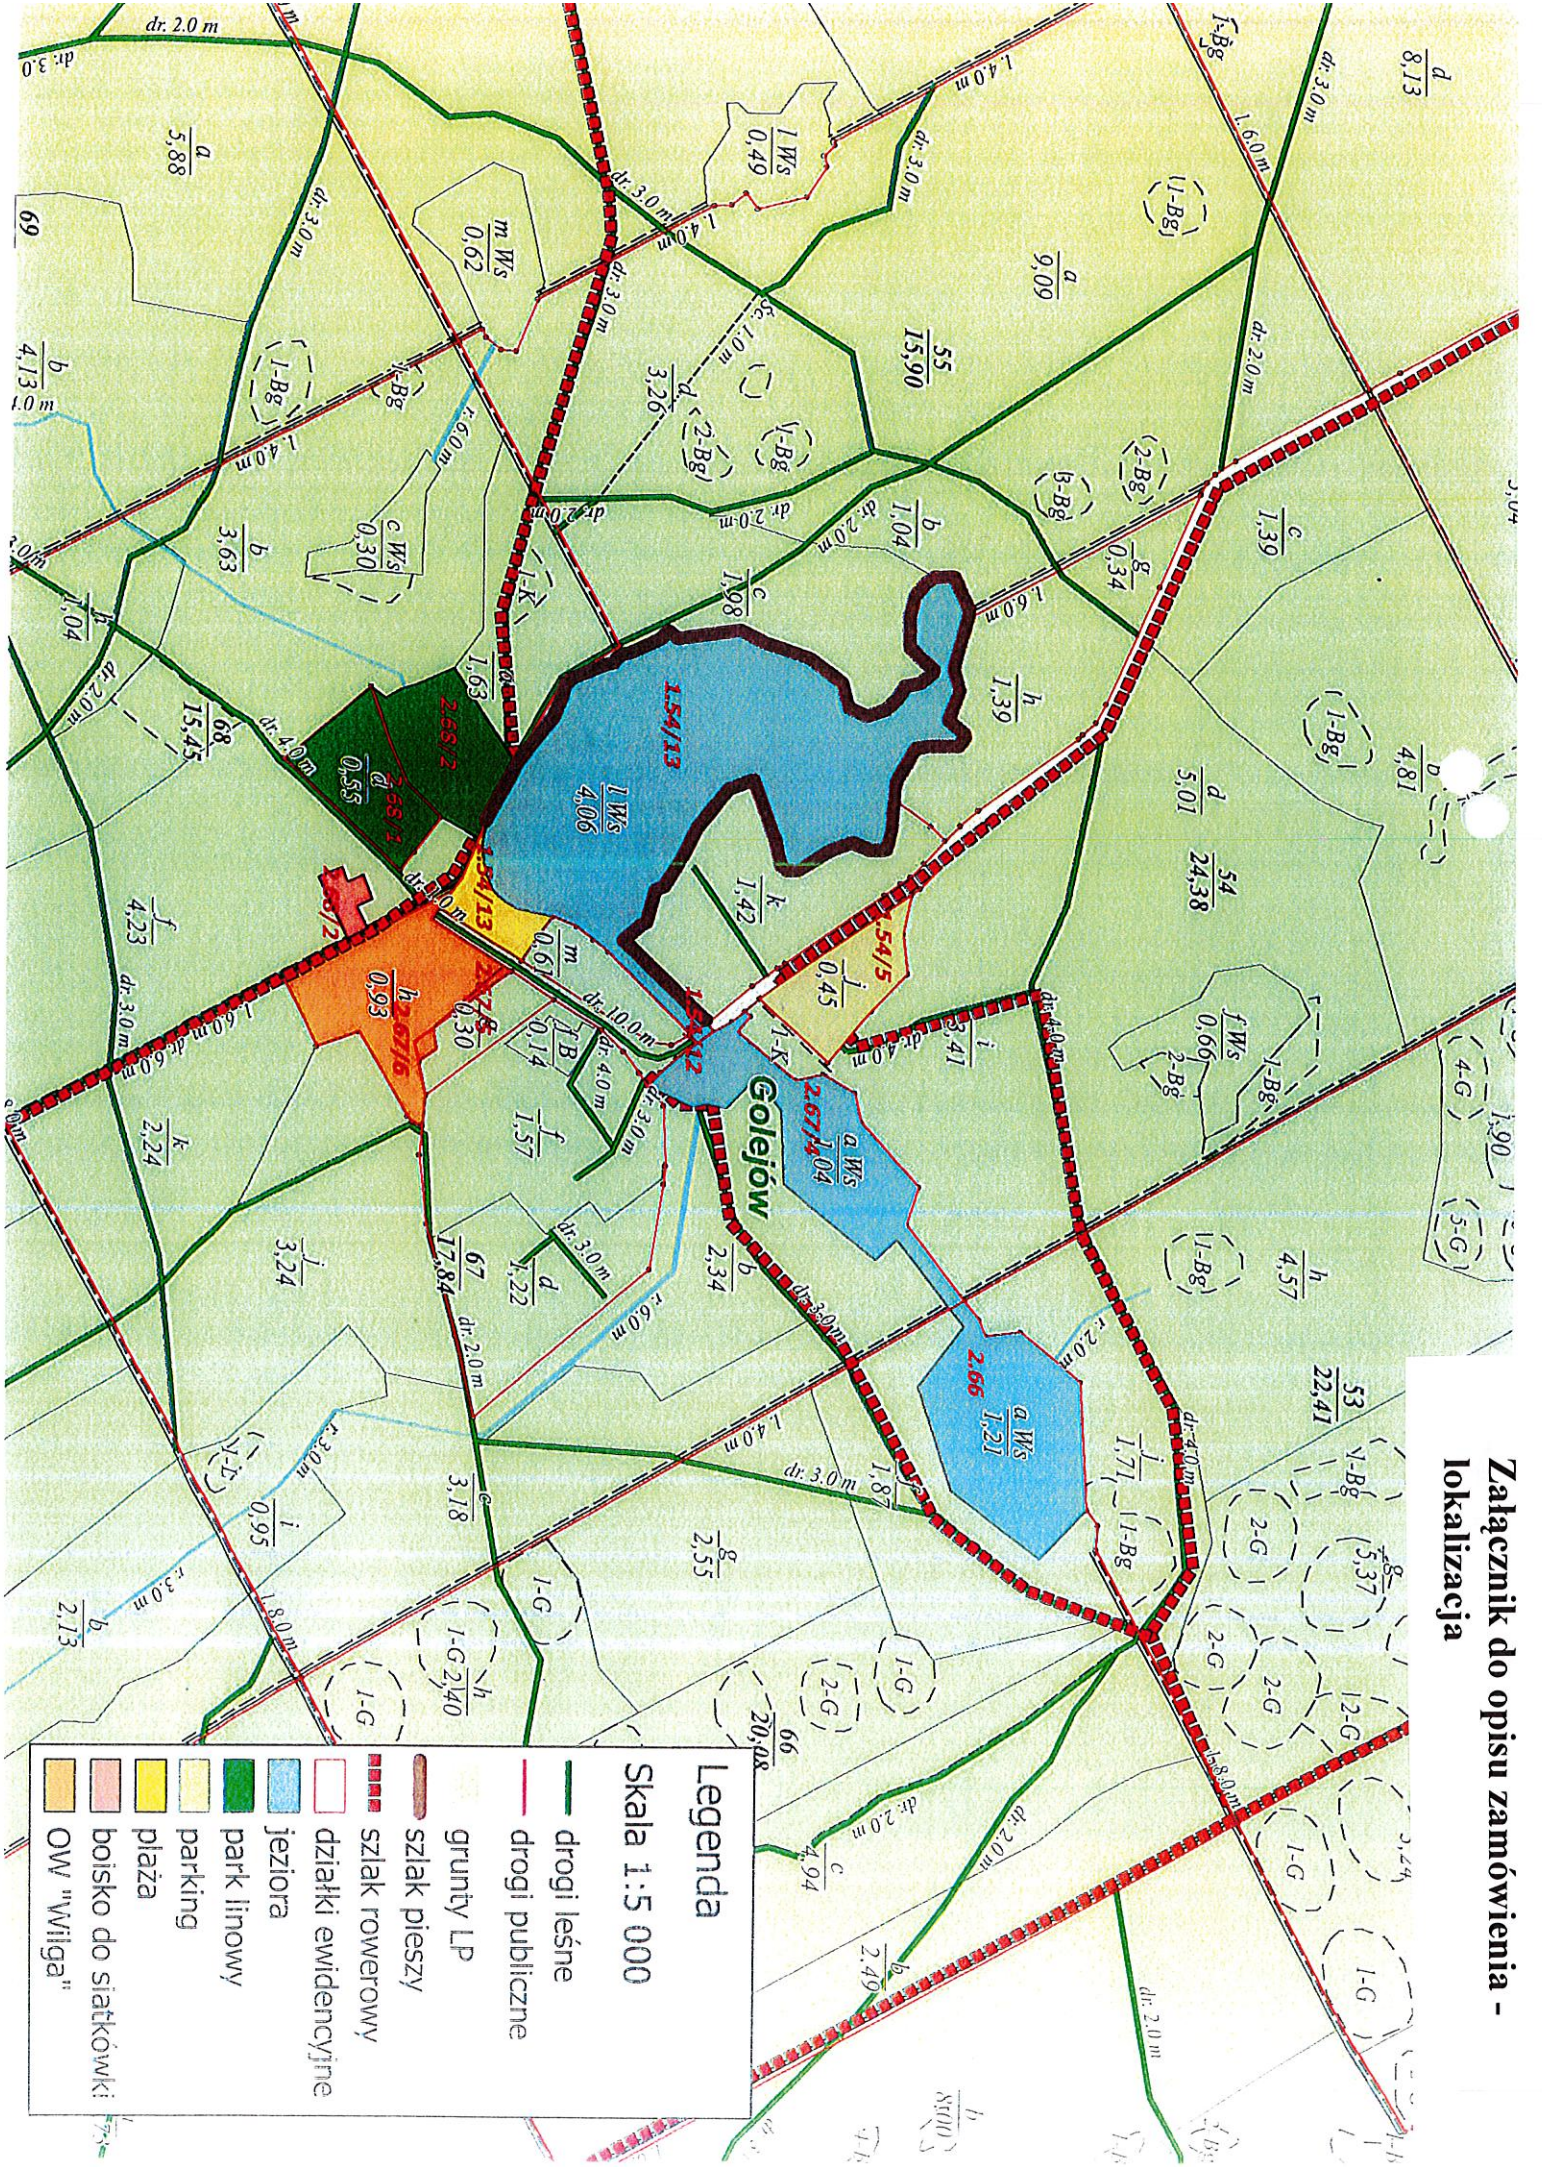

**Legenda**

- Skala 1:5 000
- drogi leśne
  - - - drogi publiczne
  - grunty LP
  - szlak pieszy
  - szlak rowerowy
  - działki ewidencyjne
  - jeziora
  - park linowy
  - parking
  - plaża
  - boisko do siatkówki
  - OW "Wilga"