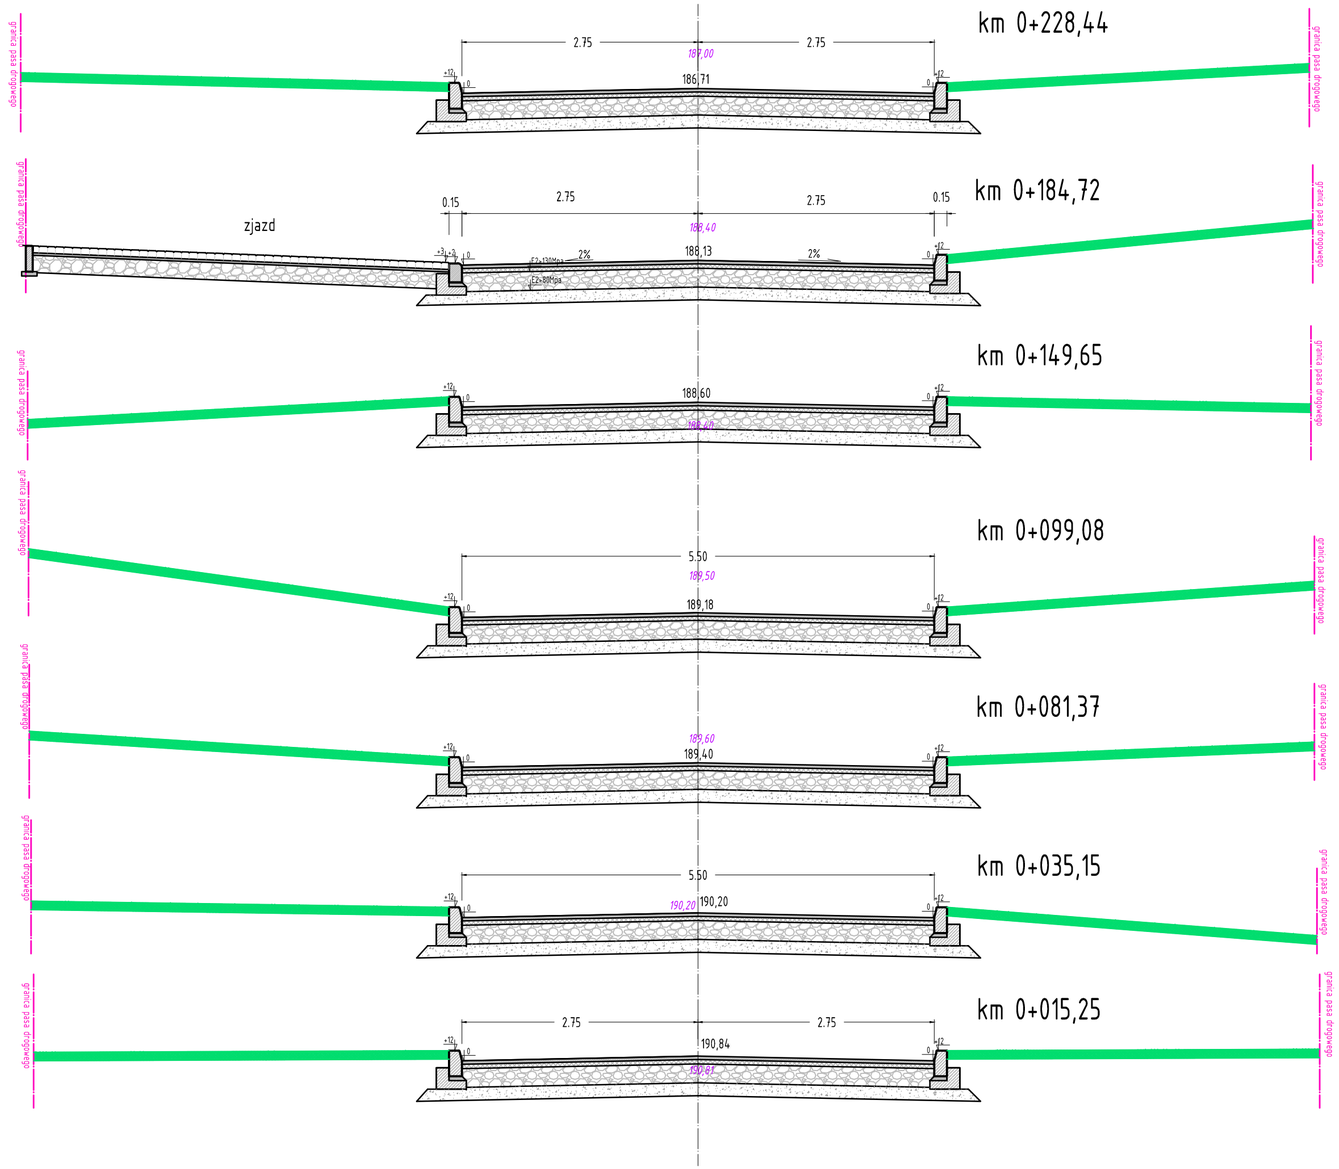

Pracownia Projektowa DROGOM 83-400 Kościerzyna, Moniuszki 19/38		
PROJEKT TECHNICZNY - BRANŻA DROGOWA		
PRZEBUDOWA UL. JEŻYNOWEJ W KOŚCIERZYNIE		
Inwestor: Burmistrz Miasta Kościerzyna, 83-400 Kościerzyna, 3-Maja 9A		
PRZEKROJE POPRZECZNE		
Projektant:	mgr inż. Piotr Nykiel - upr. nr 5473/Gd/93 w specjalności konstrukcyjno-inżynieryjnej w zakresie dróg i nawierzchni lotniskowych	
Sprawdzający:	mgr inż. Marcin Grabowski - upr. nr POM/0289/POOD/11 w specjalności drogowej	
Data: luty 2024 r.	Skala 1:50	Rys. nr 4