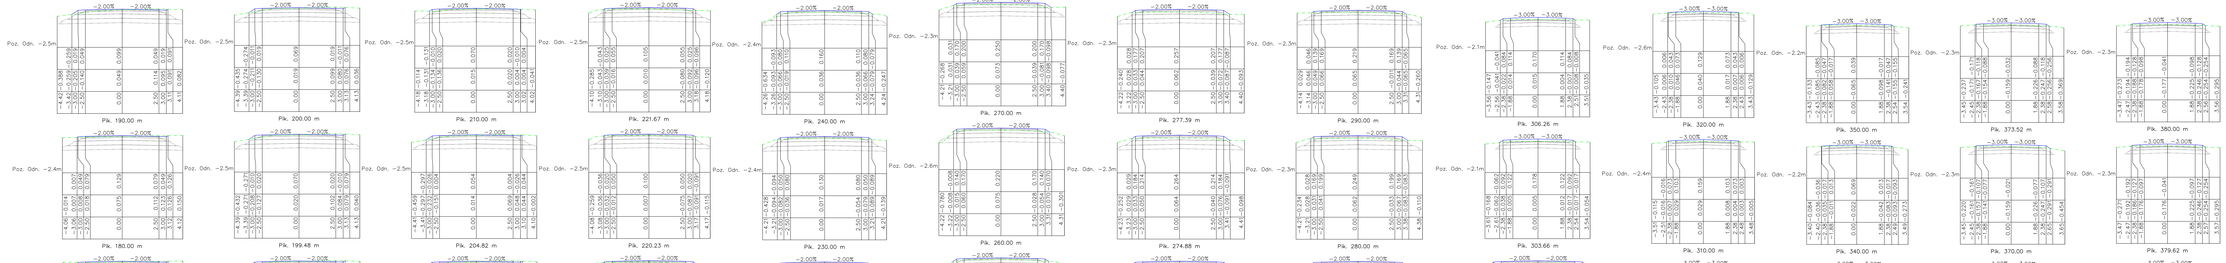

LEGENDA:

MARGLETA

TEREN

ROADI Sp. z o. o. ul. Hutnicza 3B/20, 81-212 Gdynia, NIP 5851538124, REGON 220260772, tel. 58 622 11 00, fax 58 622 11 01, e-mail: roadi@roadi.pl, www.roadi.pl, tel. 607 128 664, 601 641 520					ROADI Road Infrastructure
Zadanie/Client	Przebudowa drogi do gruntów rolnych ul. Łąkowa w miejscowości Kotusze				
Adres	Woj. pomorskie Powiat: nowodworski Gmina: Nowy Dwór Gdański				Skala/ scale:
Instytucja	Gmina Nowy Dwór Gdański, ul. Rejtana 5, 82-100 Nowy Dwór Gdański				A1
Nazwa branży	Projekt Techniczny				Format
Nazwa Zadań cząstkowych	Układ Drogowy				Drogowa
Tytuł rysunku	PRZEKROJE POPRZECZNE				
Zespół projektowy	imię i nazwisko	nr uprawnień	podpis		Data opracowania
Projektował	mgr inż. Łukasz Kubiaki	POM/0331/PWOD/15			06/2022
Sprawdził	mgr inż. Maciej Portalewicki	POM/0331/PWOD/15			Nr rys. 5.2
					Skala 1:100