



Przekrój normalny w widoku 1-1

skala 1:50 wymiary w m

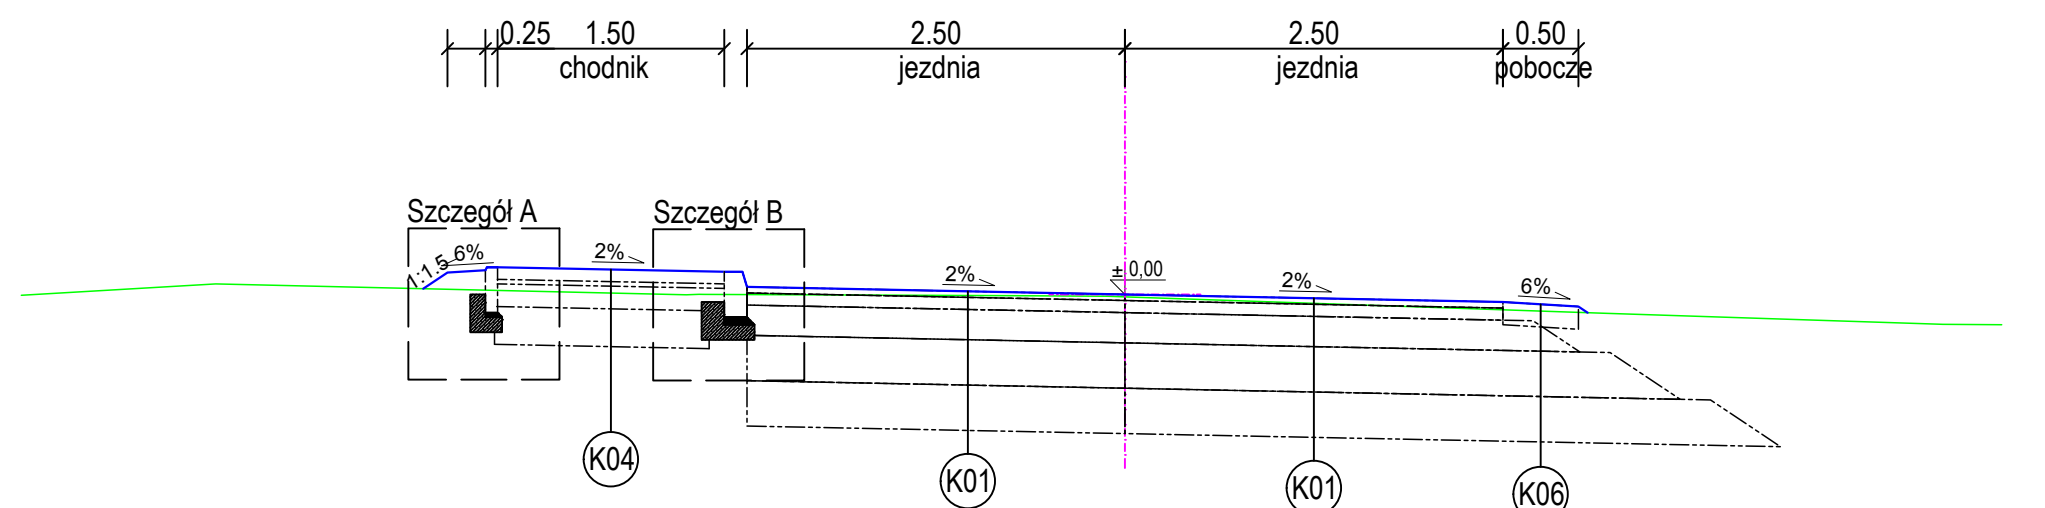


Przekrój normalny w widoku 2-2

skala 1:50 wymiary w m

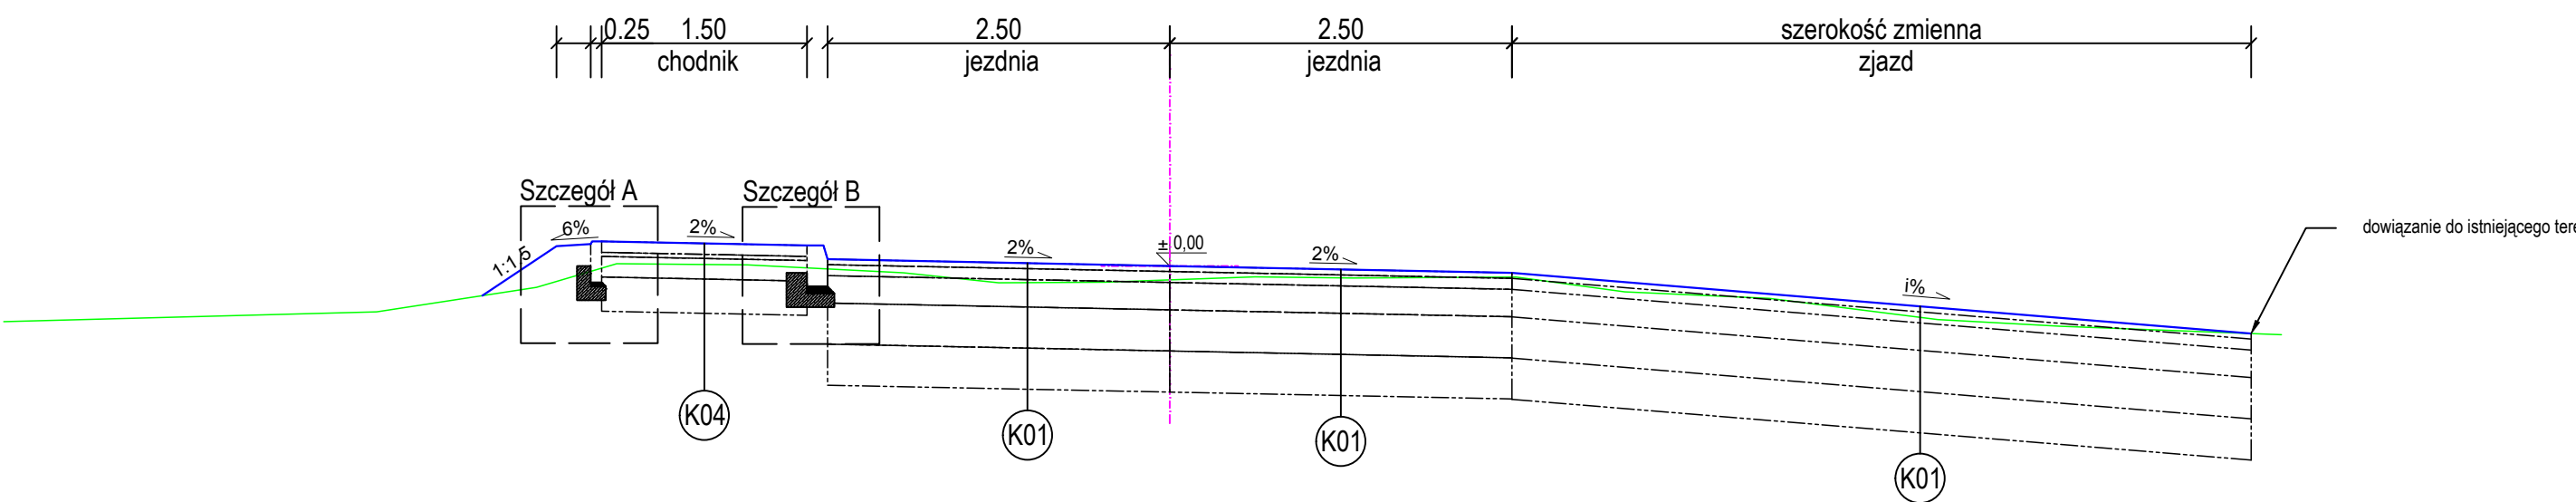


Przekrój normalny w widoku 3-3

skala 1:50 wymiary w m

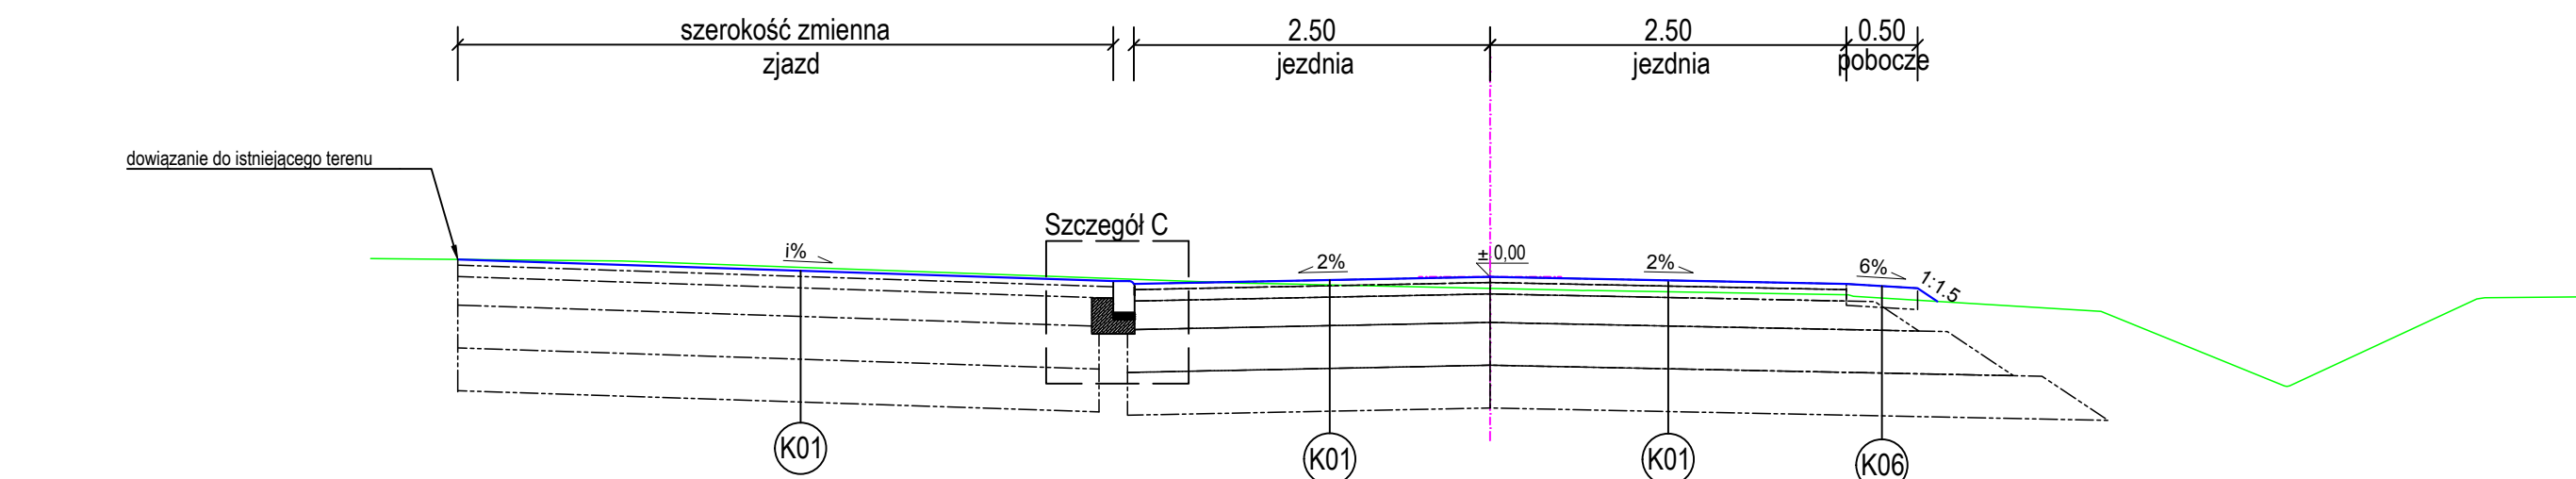


Przekrój normalny w widoku 4-4

skala 1:50 wymiary w m

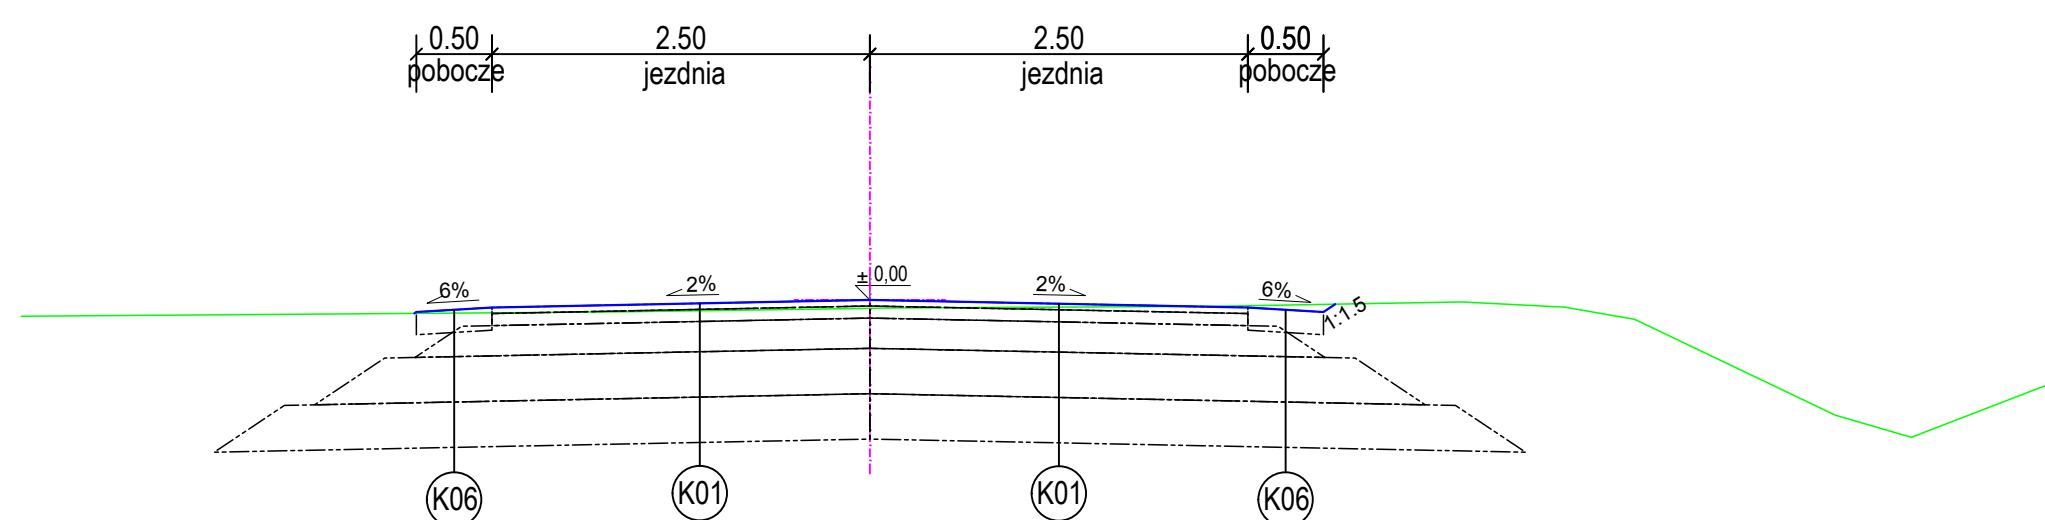


Przekrój normalny w widoku 5-5

skala 1:50 wymiary w m

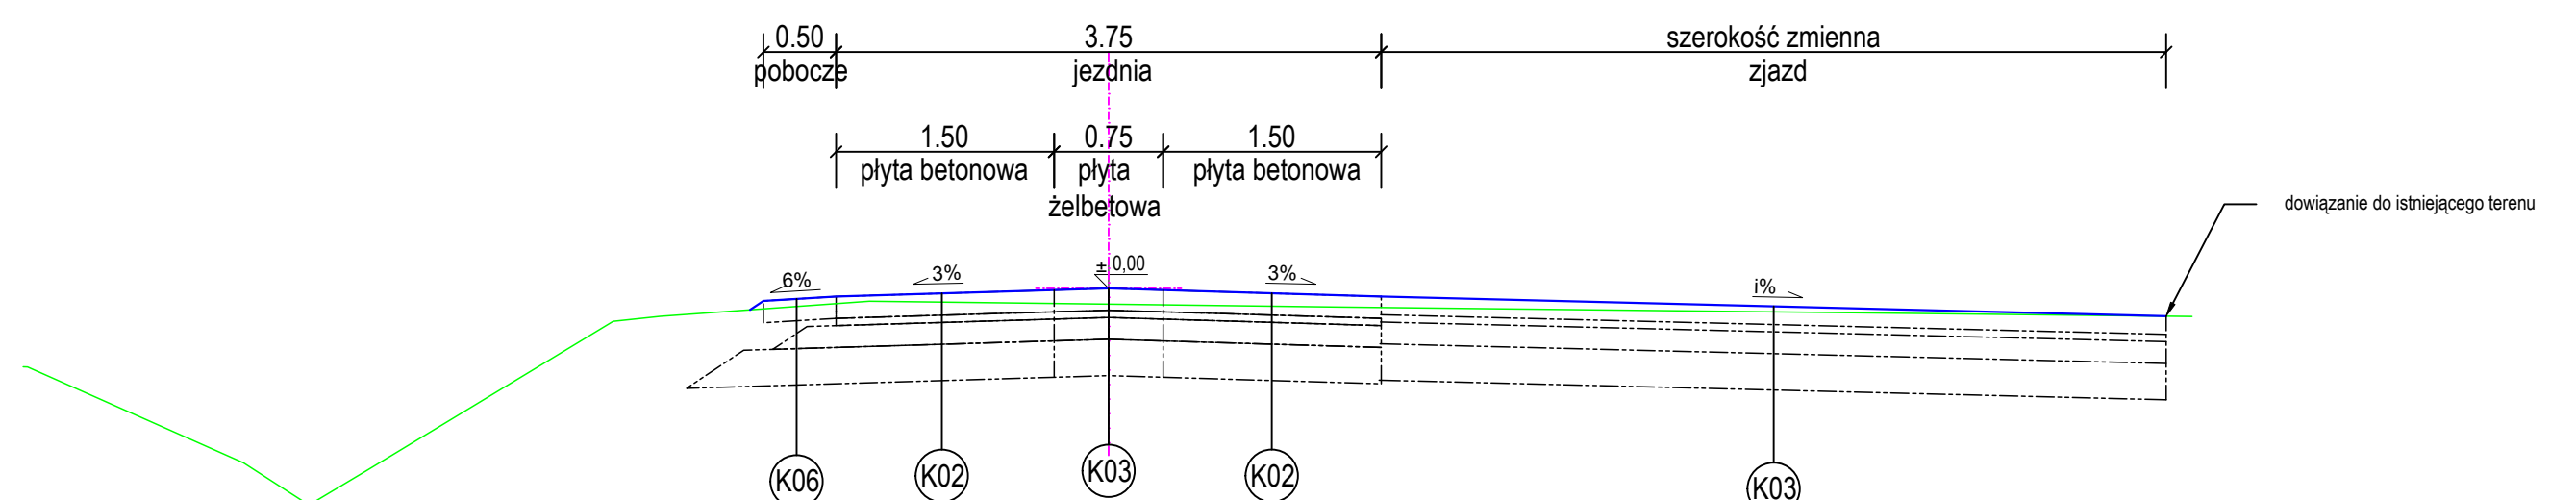


Przekrój normalny w widoku 6-6


skala 1:50 wymiary w m

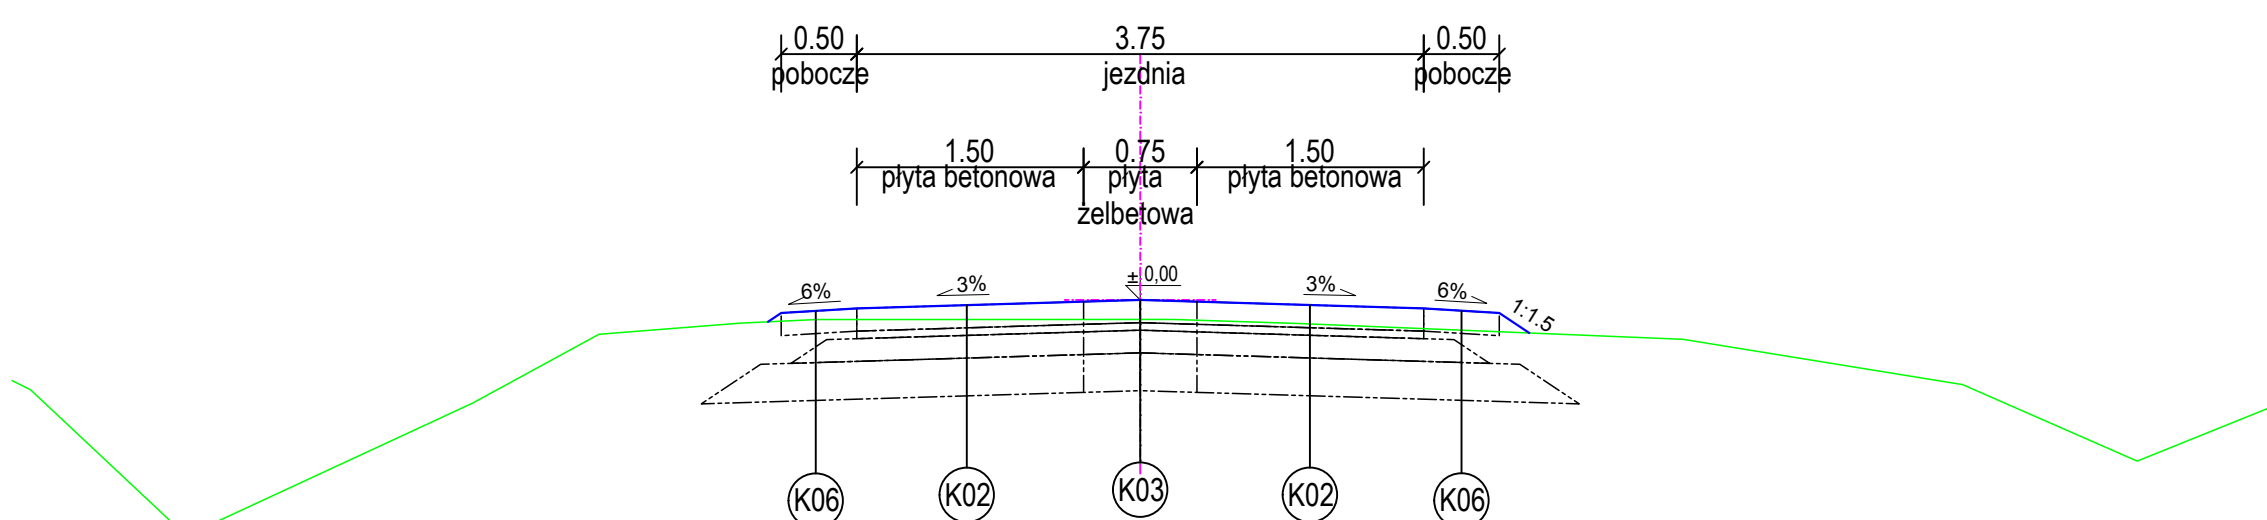


Szczegół A Skala 1:10

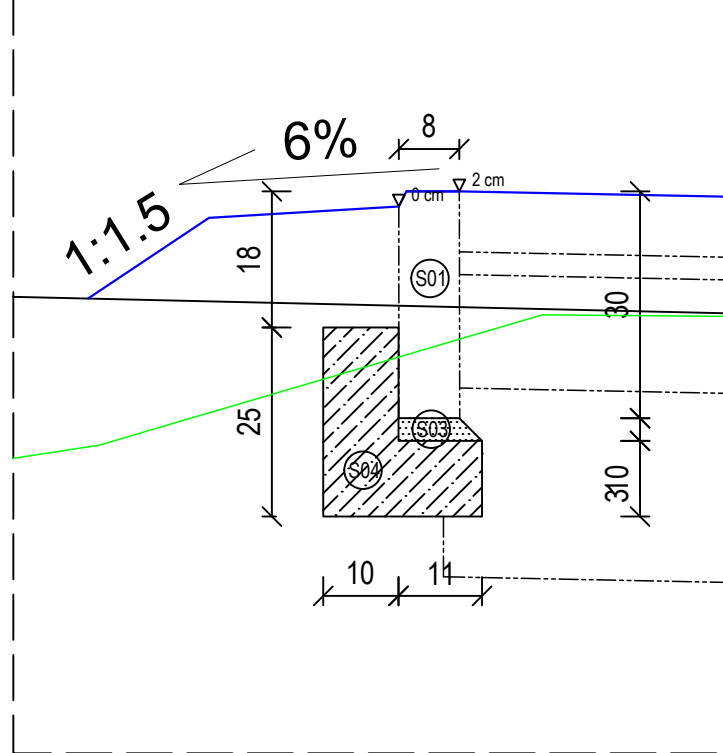


Szczegół C Skala 1:10

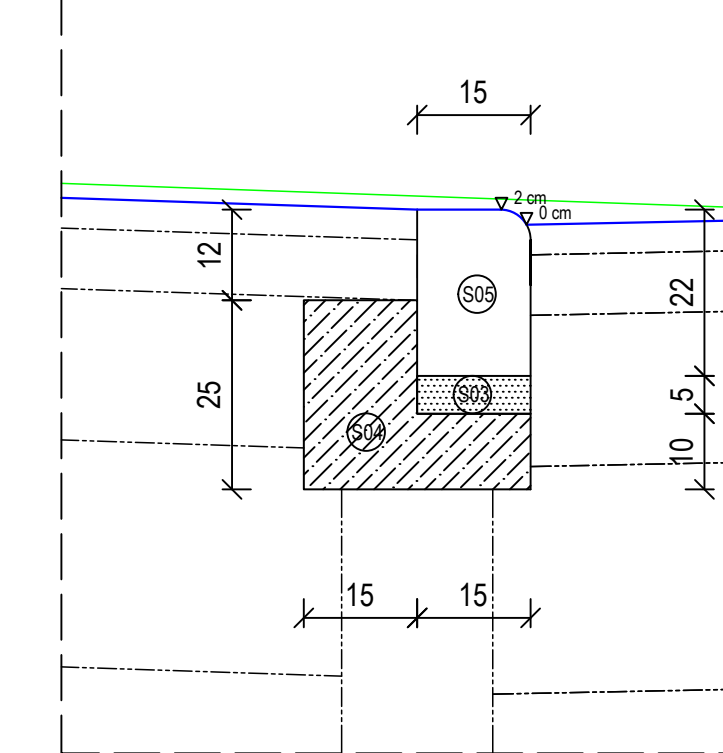

Szczegół B Skala 1:10

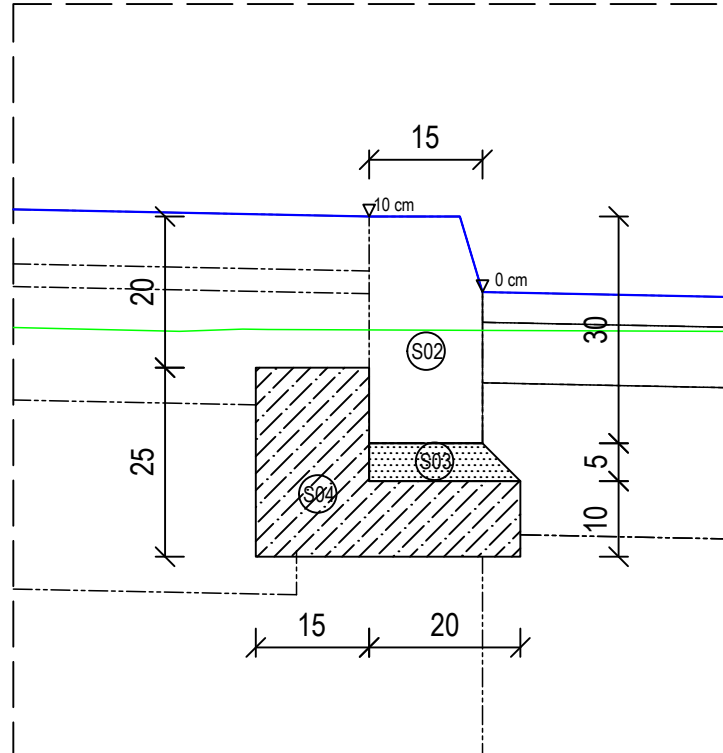

- S01 Obrzeże granitowe 8x30x100
- S02 Krawężnik betonowy drogowy 15x30x100
- S03 Podsypka cementowo-piaskowa 1:4
- S04 Ława betonowa C12/15
- S05 Krawężnik bet. najazdowy 15x22x100

ROADI Sp. z o. o. ul. Kartuska 385B, 80-125 Gdańsk NIP: 5833400329 REGON: 388362324 KRS: 0000847718 Nr konta: 10 1140 2004 0000 3502 8016 0576 biuro@roadi.pl www.roadi.pl tel. 607-125-664, 601-841-525				 ROADI Road Infrastructure	
Zadanie/Obiekt Przebudowa drogi do gruntów rolnych ul. Łąkowa w miejscowości Kmiecín					
Adres		Woj.: pomorskie Powiat: nowodworski Gmina: Nowy Dwór Gdański			Stan projektu P.T.
Investor		Gmina Nowy Dwór Gdański, ul. Wejhera 3, 82-100 Nowy Dwór Gdański			
Nazwa Tomu		Projekt Techniczny			Strona Drogowa
Nazwa Techniki/opracowania		Układ Drogowy			
Tytuł rysunku		PRZESZKODZENIA NORMALNE			
Zespół projektowy		imię i nazwisko	nr uprawnień	podpis	Data opracowania
Projektował		mgr inż. Łukasz Kotulski	POM/0331/PWBD/15		06/2022
Sprawił		mgr inż. Maciej Potrzebowski	POM/0332/PWBD/15		Rys nr 4
		Skala 1:500/50			