
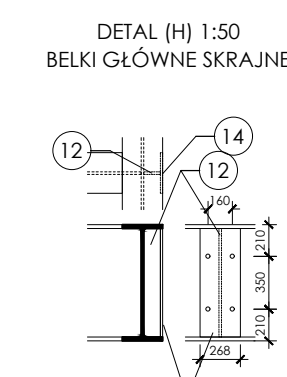
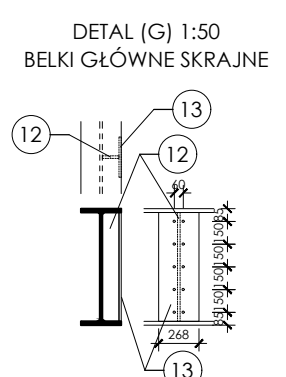
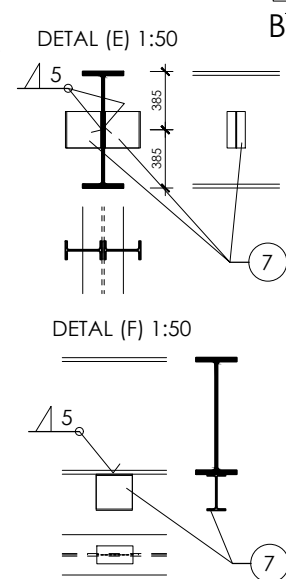
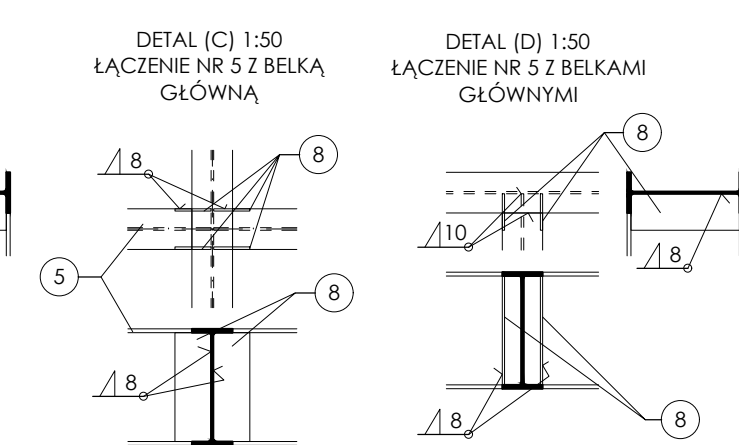
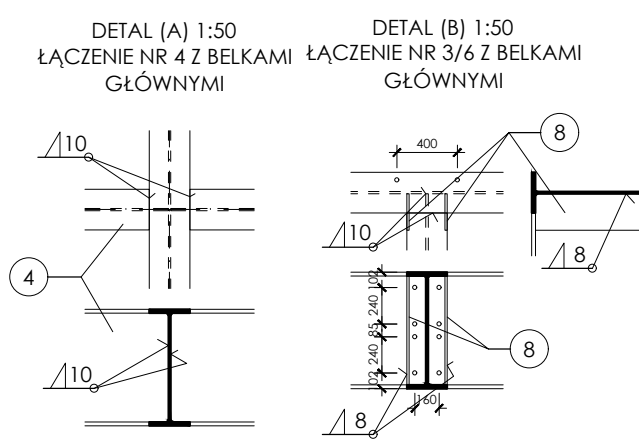
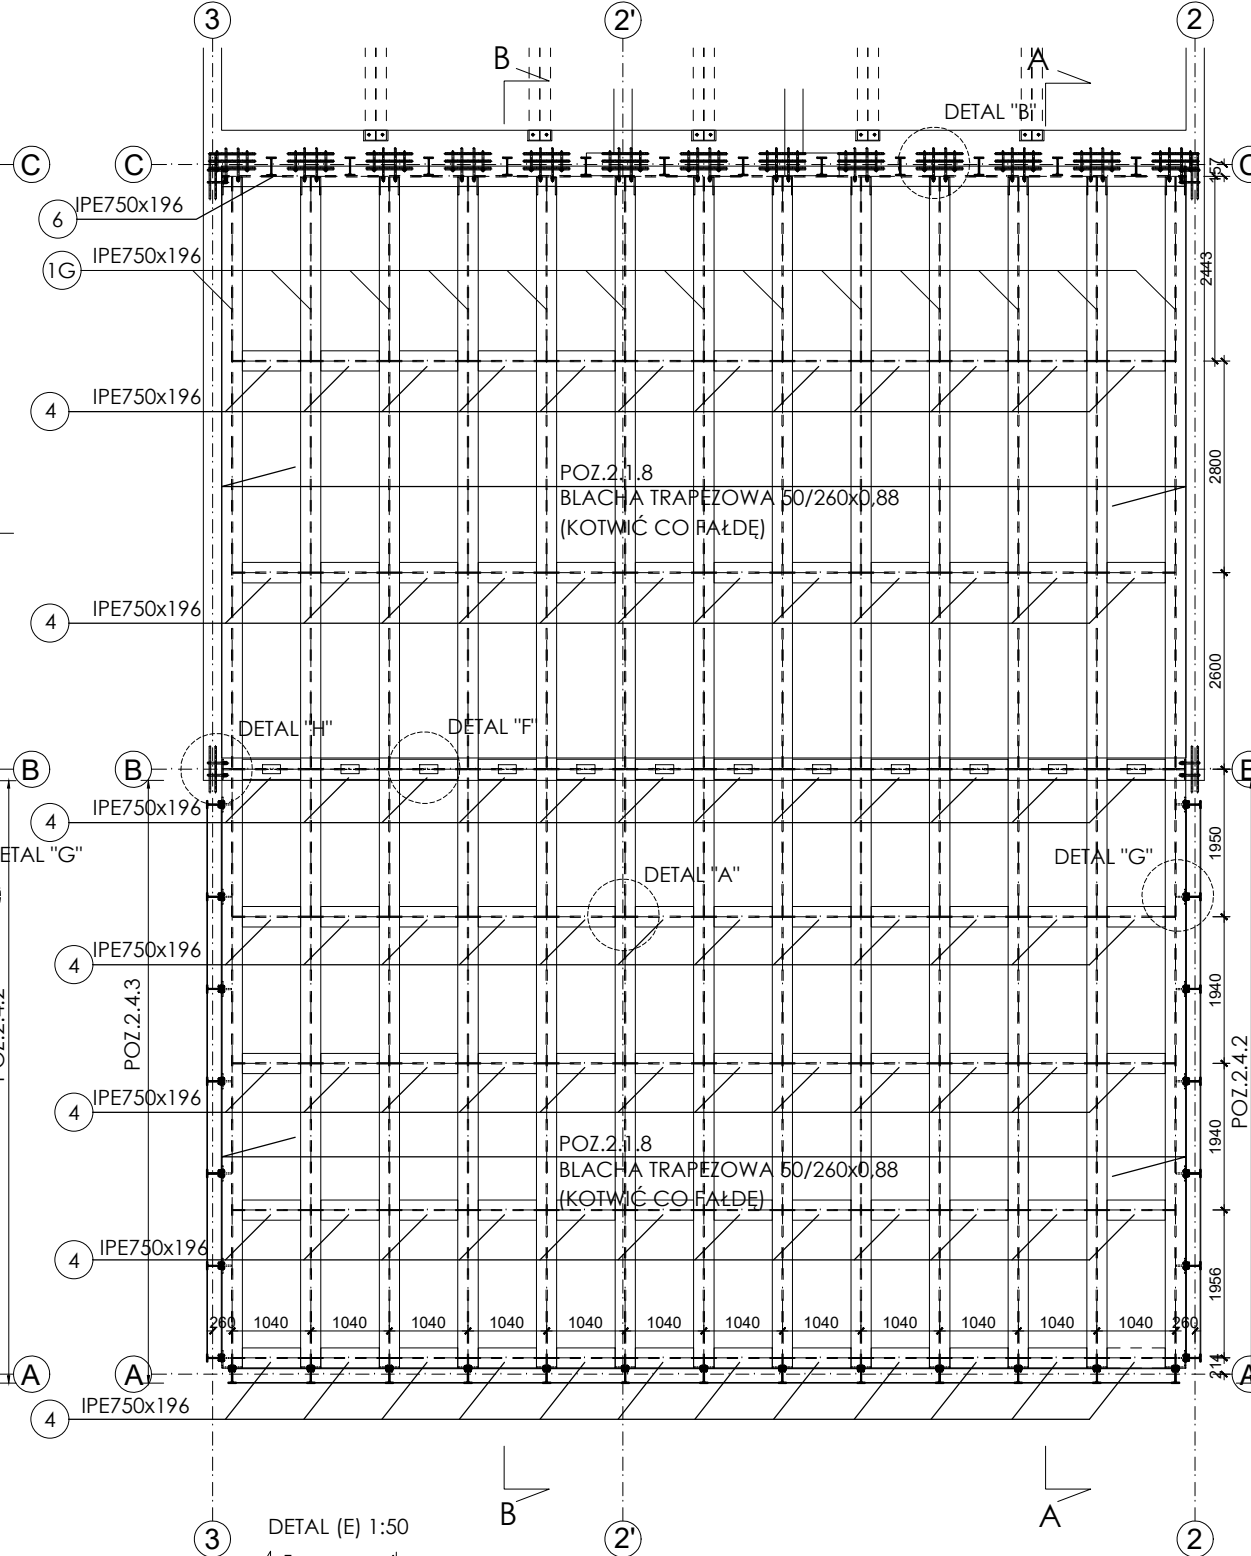


STROP NAD PARTEREM

STROP NAD PIĘTREM

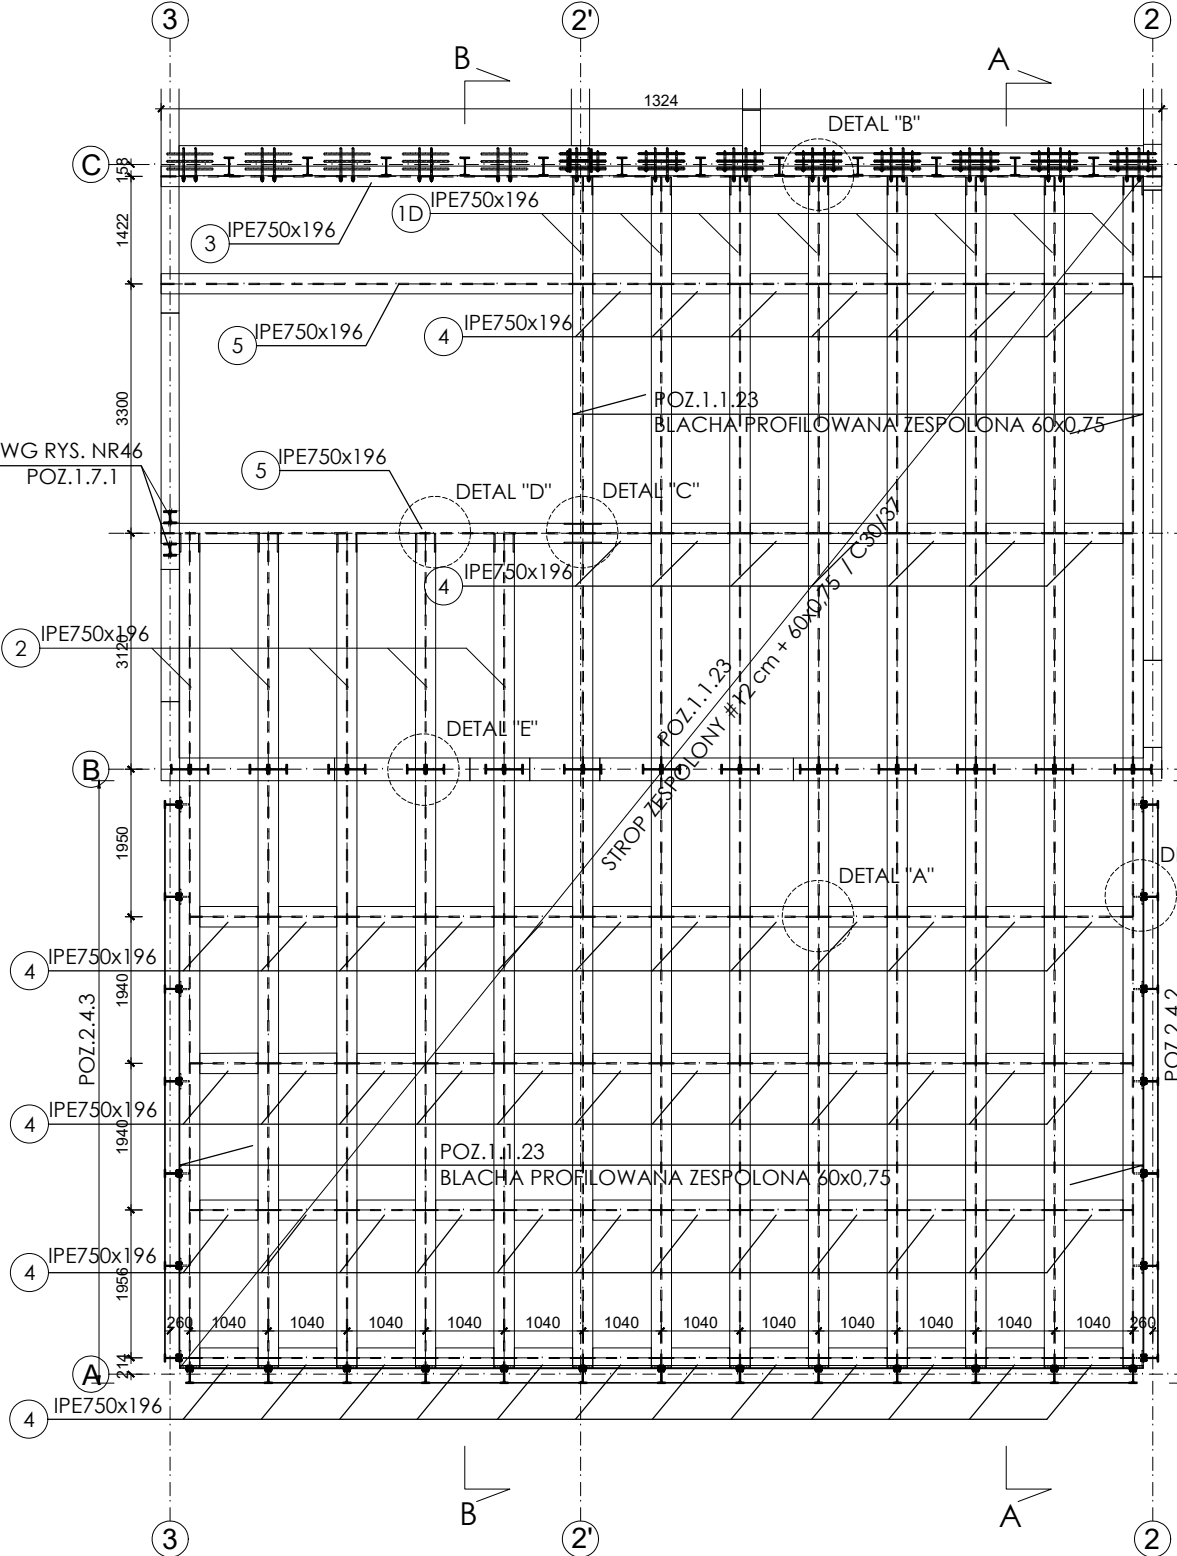

UWAGI 1. WSZYSTKIE WYMIARY ZWERYFIKOWAĆ NA BUDOWIE 2. RYSUNEK ROZPATRYWAĆ ŁĄCZNIE Z RYSUNKAMI ARCHITEKTURY I INSTALACJI KONSTRUKCJA 1. STAŁ KSZTAŁTOWA S355 2. ELEMENTY STAŁOWE ZABEZPIECZĆ ANTYKOROZYJNIE SYSTEMOWYMI POWŁOKAMI MALARSKIMI 3. ELEMENTY STAŁOWE ZABEZPIECZYĆ PRZECIW POŻAROWO DO WYMAGAŃ WSKAZANYCH W ARCHITEKTURZE.		
REWIZJA R-1 / 25.06.2020		
NAZWA PROJEKTU BUDOWA BUDYNKU MIĘDZYWYDZIAŁOWEGO CENTRUM DYDAKTYKI WRAZ Z NIEZBEDNĄ INFRASTRUKTURĄ TECHNICZNĄ ORAZ ZAGOSP. TERENU		
LOKALIZACJA INWESTYCJI PLAC POLSKEGO CZERWONEGO KRZYŻA, 71-244 SZCZECIN, NR EW. 18/2, OBRĘB 2061 SZCZECIN		
INWESTOR POMORSKI UNIWERSYTET MEDYCZNY W SZCZECINIE, UL. RYBACKA 1, 70-204 SZCZECIN		
JEDNOSTKA PROJEKTOWA Studio Projektowe Wojciech Ostrowski ul. Mickiewicza 140/7, 71-153 Szczecin tel: 500-337-147 mail: wojciech.ostrowski@kbwo.pl		
BRANŻA KONSTRUKCJA		
FAZA PROJEKTU PROJEKT WYKONAWCZY		
PROJEKTOWAŁ mgr inż. WOJCIECH OSTROWSKI upr. bud. ZAP/0006/P00K/12 w specjalności konstrukcyjno-budowlanej do projektowania bez ograniczeń		
SPRAWDZIŁ mgr inż. ŁUKASZ RZEPKA upr. bud. ZAP/0008/P00K/08 w specjalności konstrukcyjno-budowlanej do projektowania bez ograniczeń		
OPRACOWAŁA mgr inż. MARTYNA GRUSZEWSKA		
NAZWA RYSUNKU STROP NAD PARTEREM (POZ.1.1.23) I PIĘTREM (POZ.2.1.8)		
DATA 05/2020	ETAP PROJEKTU APR-1/P-3	
FORMAT A3	SKALA 1:100	NR RYSUNKU K-60/R-1
© Projekt ten chroniony jest prawem zgodnie z Ustawą o Prawie Autorskim. Wszelkie kopiowanie, powielanie, odstępowanie i dokonywanie zmian bez zgody autora jest niedozwolone i podlega karze. © This drawing is copyright		