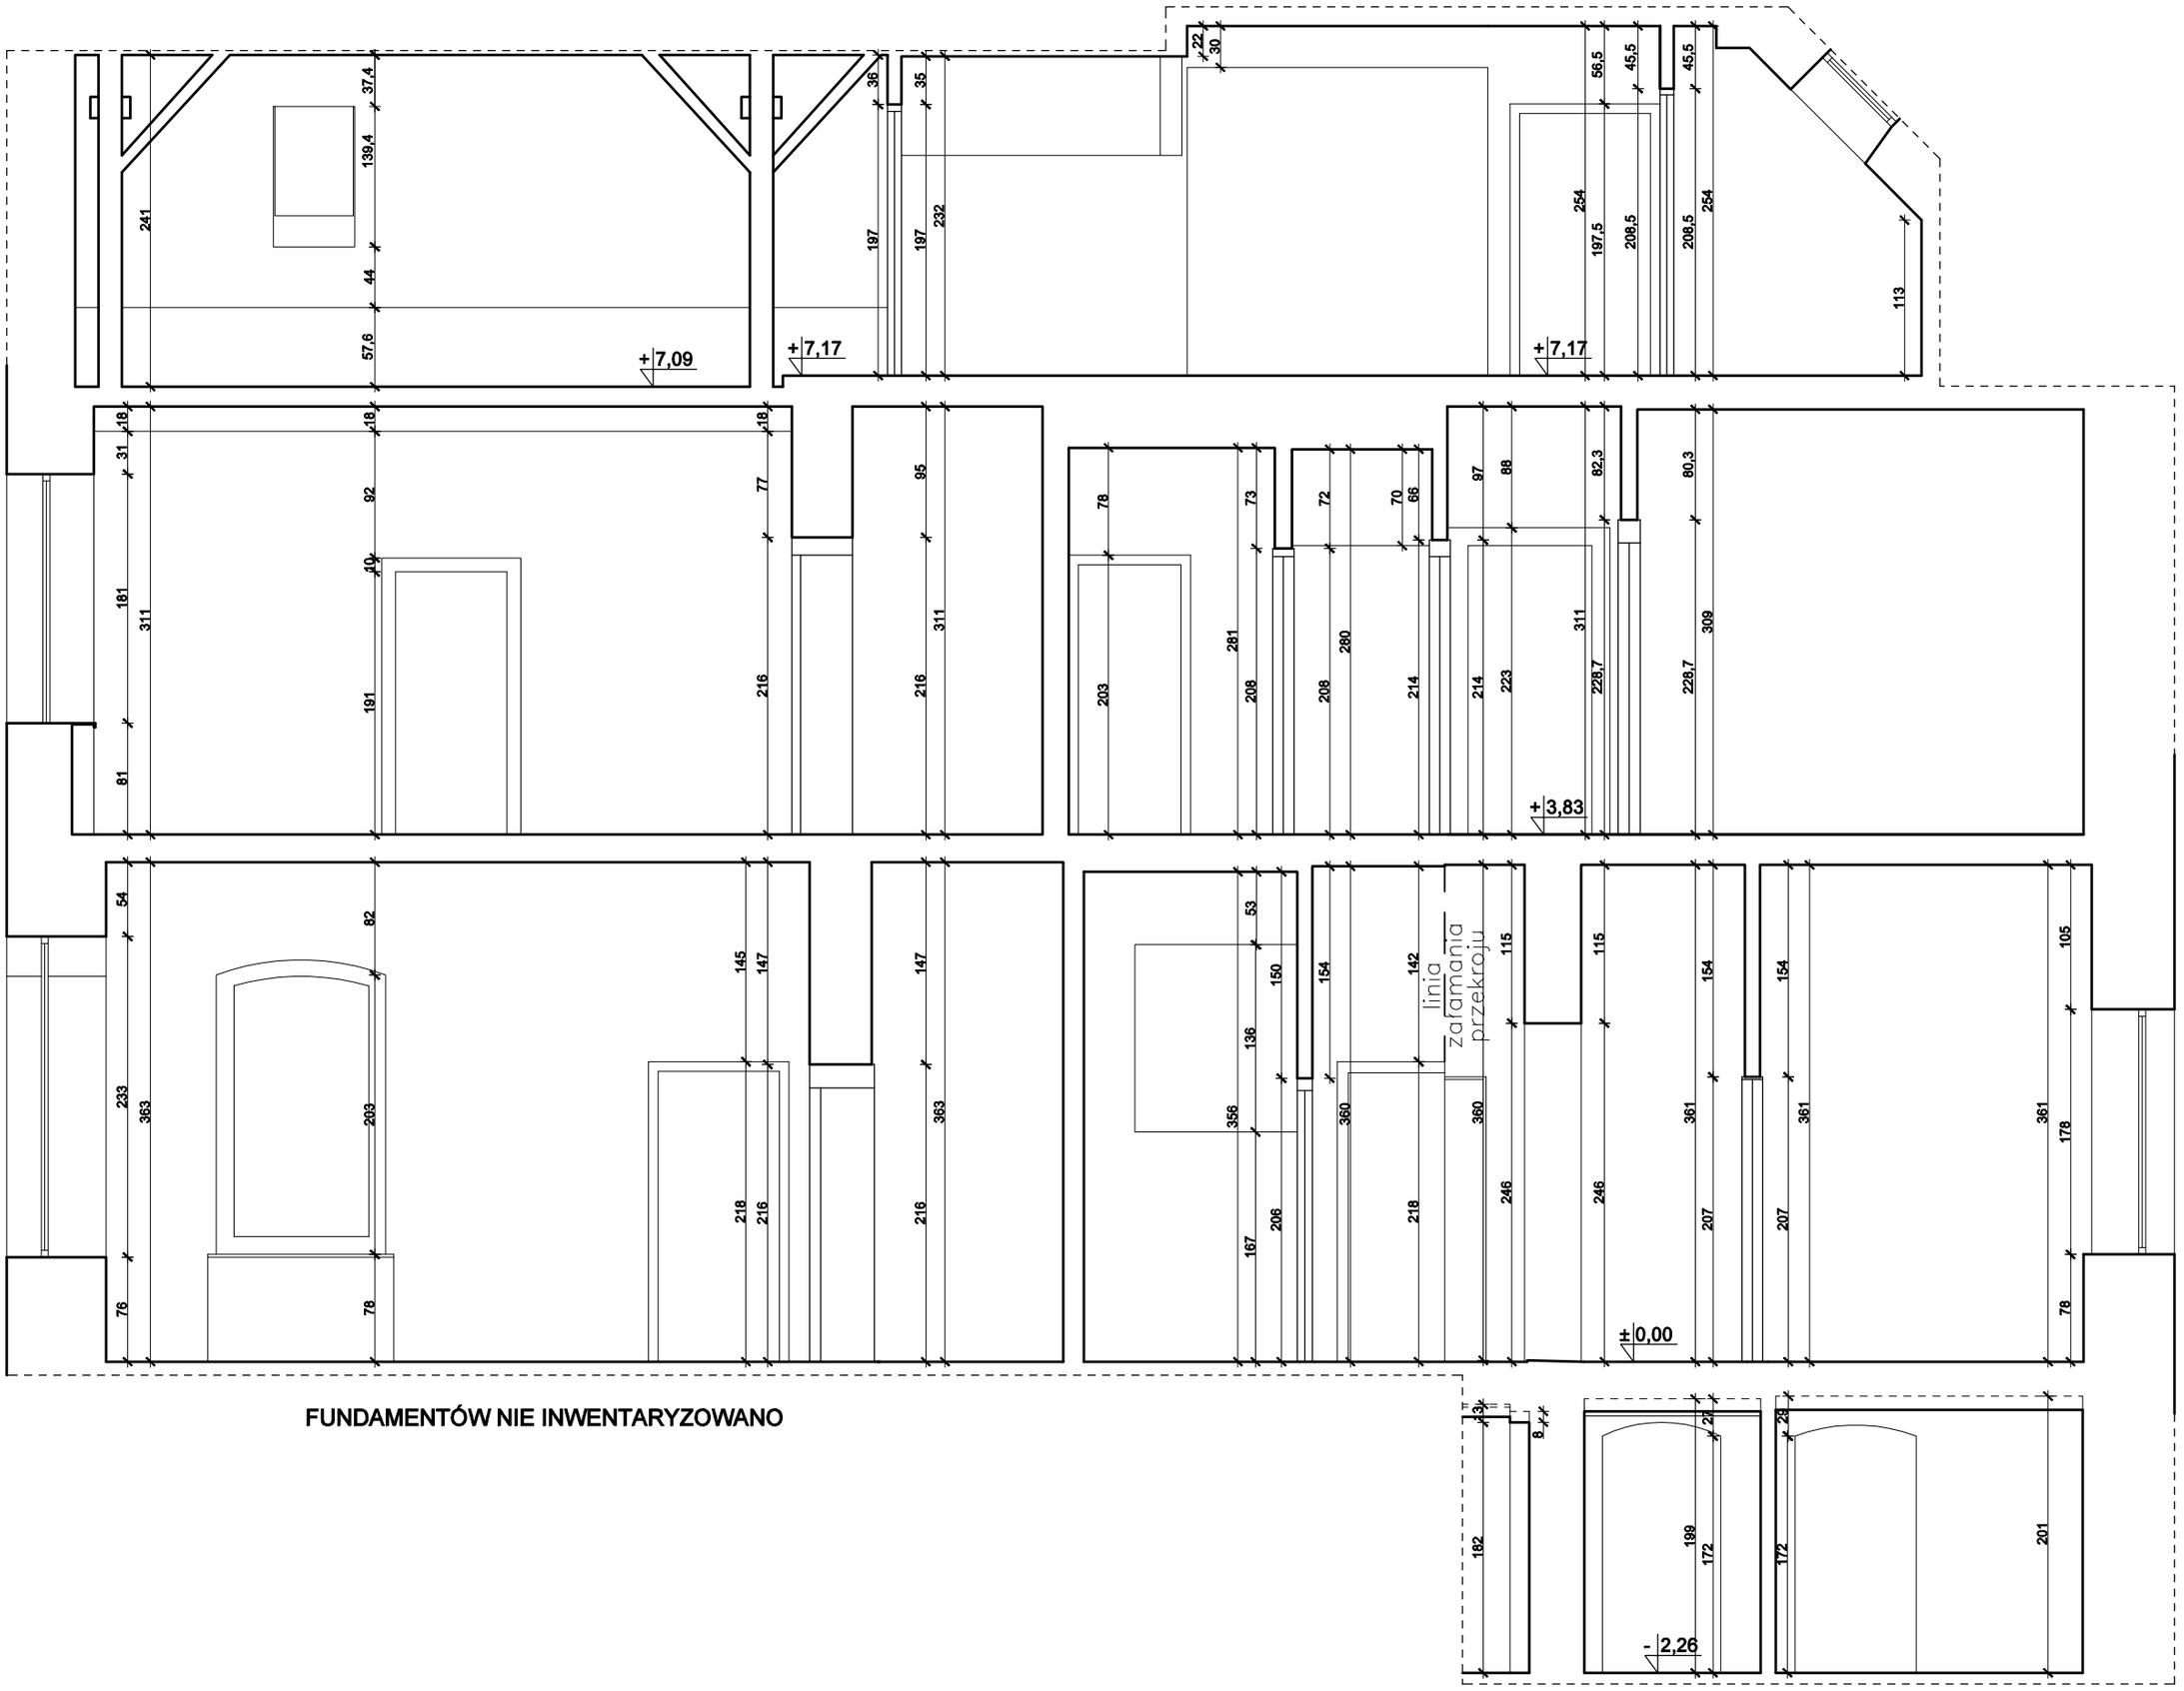

FUNDAMENTÓW NIE INWENTARYZOWANO

FUNDAMENTÓW NIE INWENTARYZOWANO

PRZEKRÓJ B-B 1:50

INWENTARYZACJA

PRZEKRÓJ B-B 1:50

U R B A N A R C H I T E C T
10-693 Olsztyn, ul. Sucharskiego 7/23, urbanarchitect@wp.pl , kom. 0604 44 72 74

INWENTARYZACJA	ZMIANA SPOSOBU UŻYTKOWANIA BUDYNKU BIUROWO-MIESZKALNEGO "WILLA" NA BUDYNEK BIUROWY/ADMINISTRACJA SZPITALA, PREBUDOWA
INWESTOR	SAMODZIELNY PUBLICZNY ZESPÓŁ GRUŹLICY I CHORÓB PŁUC UL. JAGIELLOŃSKA 78, 10-357 OLSZTYN

Tytuł rysunku	Branża:	Skala:
PRZEKRÓJ B-B	A	1:50

Data:	Autor:	Rysunek
02.21	mgr inż. arch. Dorota Szymaniak-Urban upr.bud. nr9/WMOKK/2012	7