Przekrój - konstrukcja

SZCZEGÓŁ B SKALA: 1:5

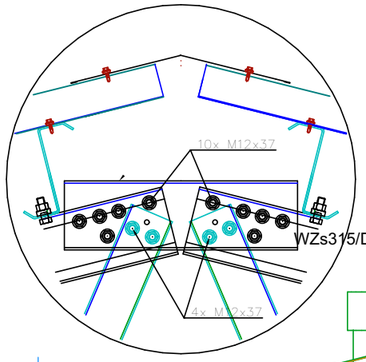

SZCZEGÓŁ TĘŻNIKÓW KRATOWNICY

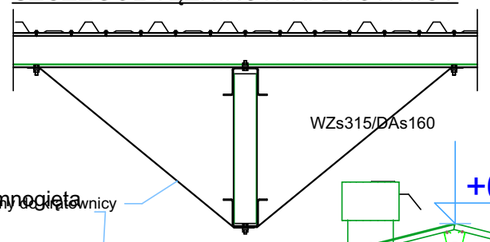

SZCZEGÓŁ A SKALA: 1:5

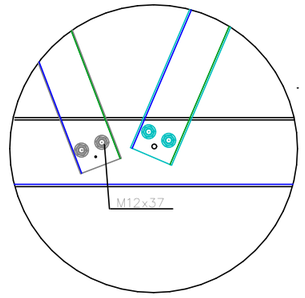

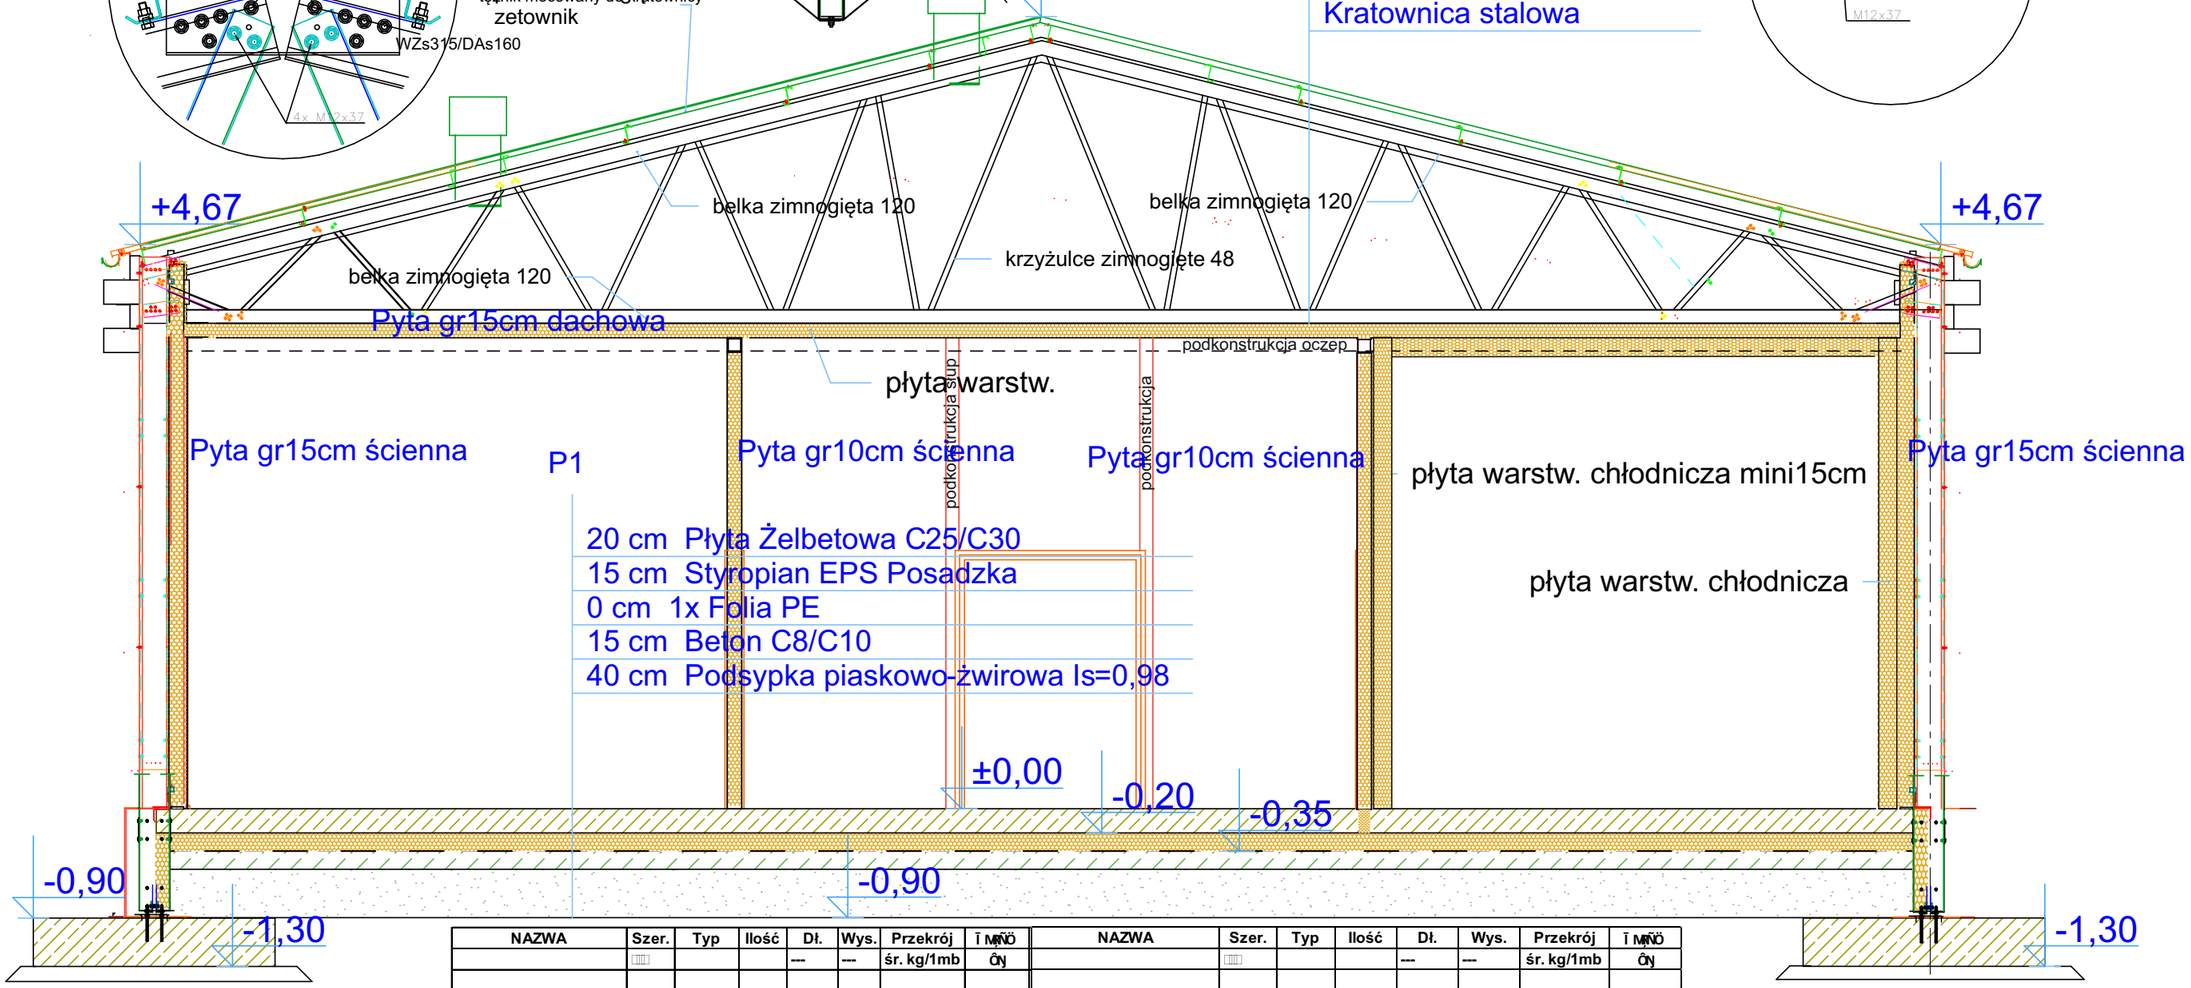

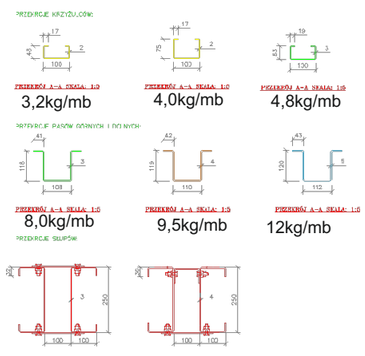

NAZWA	Szer.	Typ	Ilość	Dł.	Wys.	Przekrój	Ī MÑÖ
				---	---	śr. kg/1mb	ÕÑ
PAS DOLNY	11	Belka	4	1492	---		
PAS GÓRNY	11	Belka	12	768	---		
				151,8	mb	12	ĈÐČČÁÉÐ
. 9[Y! YwùòùÜ[9/	11	Belka	4	212	---		
BELKA KRZYZULEC	11	Belka	4	232	---		
BELKA KRZYZULEC	11	Belka	8	118	---		
BELKA KRZYZULEC	11	Belka	8	97	---		
BELKA KRZYZULEC	11	Belka	8	72	---		
BELKA KRZYZULEC	11	Belka	8	163	---		
BELKA KRZYZULEC	11	Belka	8	144	---		
BELKA KRZYZULEC	11	Belka	8	189	---		
BELKA KRZYZULEC	11	Belka	8	140	---		
BELKA KRZYZULEC	11	Belka	8	116	---		
BELKA KRZYZULEC	11	Belka	8	91	---		
				108,2	mb	4,8	DĈEÁÉĈÐÐ
t _! Ç9 í	10	Belka	2	3152	---		
PŁATEW	10	Belka	10	3152	---		
				378,2	mb	8,0	ĈĈĈDÁÉĈ

NAZWA	Szer.	Typ	Ilość	Dł.	Wys.	Przekrój	Ī MÑÖ
				---	---	śr. kg/1mb	ÕÑ
SŁUP CEOWNIK	10	Słup	1	---	397		
SŁUP CEOWNIK	10	Słup	1	---	437		
SŁUP CEOWNIK	10	Słup	1	---	452		
SŁUP CEOWNIK	10	Słup	1	---	449		
SŁUP CEOWNIK	10	Słup	1	---	438		
SŁUP CEOWNIK	10	Słup	1	---	452		
SŁUP CEOWNIK	10	Słup	8	---	556		
SŁUP CEOWNIK	10	Słup	18	---	456		
				mb	152,81	32	ÇÐÐEÁÉČ
t h 5 Yh b{ ÇwÜY/ W	12	Słup	1	---	402		
PODKONSTRUKCJA	12	Słup	2	---	389		
PODKONSTRUKCJA	12	Słup	2	---	413		
PODKONSTRUKCJA	12	Słup	2	---	412		
PODKONSTRUKCJA	12	Słup	13	---	365		
PODKONSTRUKCJA	12	Oczep		---	7900		
				mb	154,75	12	ĈÐÐDÁÉĈ
						WÄÜŚ▒	ĈĈĈĈÇÁÉE
						Łącz/stęż.	4285,91
						Ogółem	**16400,00**

PROJEKT
mgr inż. Bogumiła Wojciechowska
65-954 Zielona Góra ul. Kamionkowa 1
tel. 068 453 03 86; fax. 068 452 73 23

BUDOWLANO-WYKONAWCZY

Inwestycja: **BUDOWA WIATY w ramach "Rozwoju zaplecza szkółkarskiego Szkółki Leśnej Tuchola w Nadleśnictwie Krzystkowice" na terenie szkółki Leśnej Tuchola.**

Adres: **Szkółka Tuchola 68-300 Tuchola Żarska**

Działki: **Działka nr 560 obręb 0015 Zabłocie Jedn. ewidencyjna 081104_5 gm. Jasień**

Inwestor: **NADLEŚNICTWO KRZYSTKOWICE z siedzibą ul. Leśna 1, 66-010 Nowogród Bobrzański**

Data: **07.2022** Wersja: **0+0**

Rysunek: **Przekrój - konstrukcja**

Skala: **1:50** Nr rysunku: **K6**

Stadium: PROJEKT

Stanowisko:	Imię nazwisko:	Uprawnienia:	Specjalność	Podpis:
Projektant:	mgr inż. arch. Bartosz Wojciechowski	77/LUOKK/2016	architektura	
Sprawdzający:	mgr inż. arch. Klaudia Gruszecka	LOIA/26/2008/GW	architektura	
Projektant:	mgr inż. Krzysztof Świątek	24/2002/Gw	konstr-drogowa	
Sprawdzający:				
Projektant:				
Sprawdzający:				