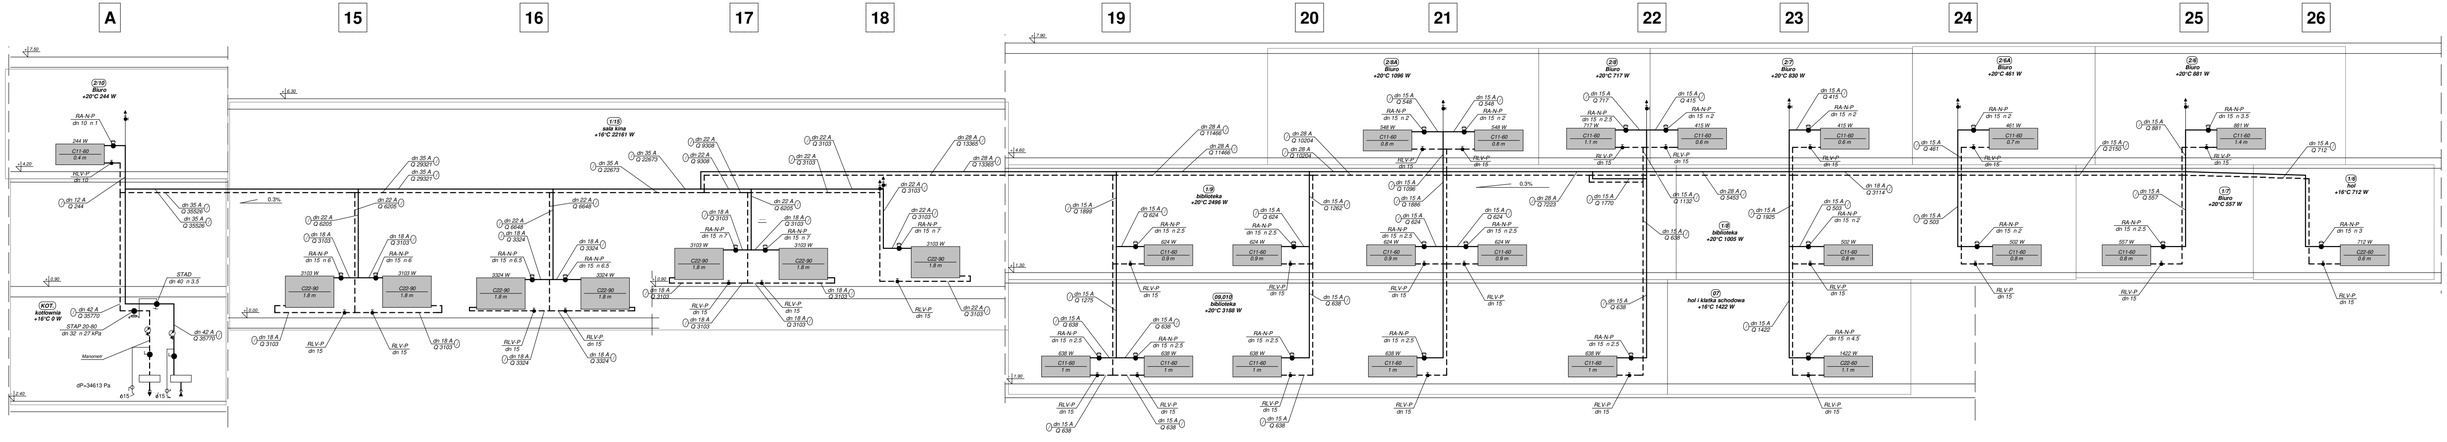

OBIEKT:	BIAŁOWIESKI OŚRODEK KULTURY 17-230 BIAŁOWIEŻA ul. SPORTOWA 1
TEMAT: P.W. REMONTU INSTALACJI C.O.(proj. zamienny)	Data: 12.02.2022 r. / Nr 6
BRANŻA: sanitarna	
NAZWA RYSUNKU: ROZWINIĘCIE INSTALACJI C.O. NR 2	
AUTOR OPRACOWANIA: mgr inż. Barbara Stempniak	Upr. Bł. 83/87 Bł. 23/90