


PRZEKRÓJ KONSTRUKCYJNY

D - D

PLAC

E - E

PLAC WEJŚCIOWY

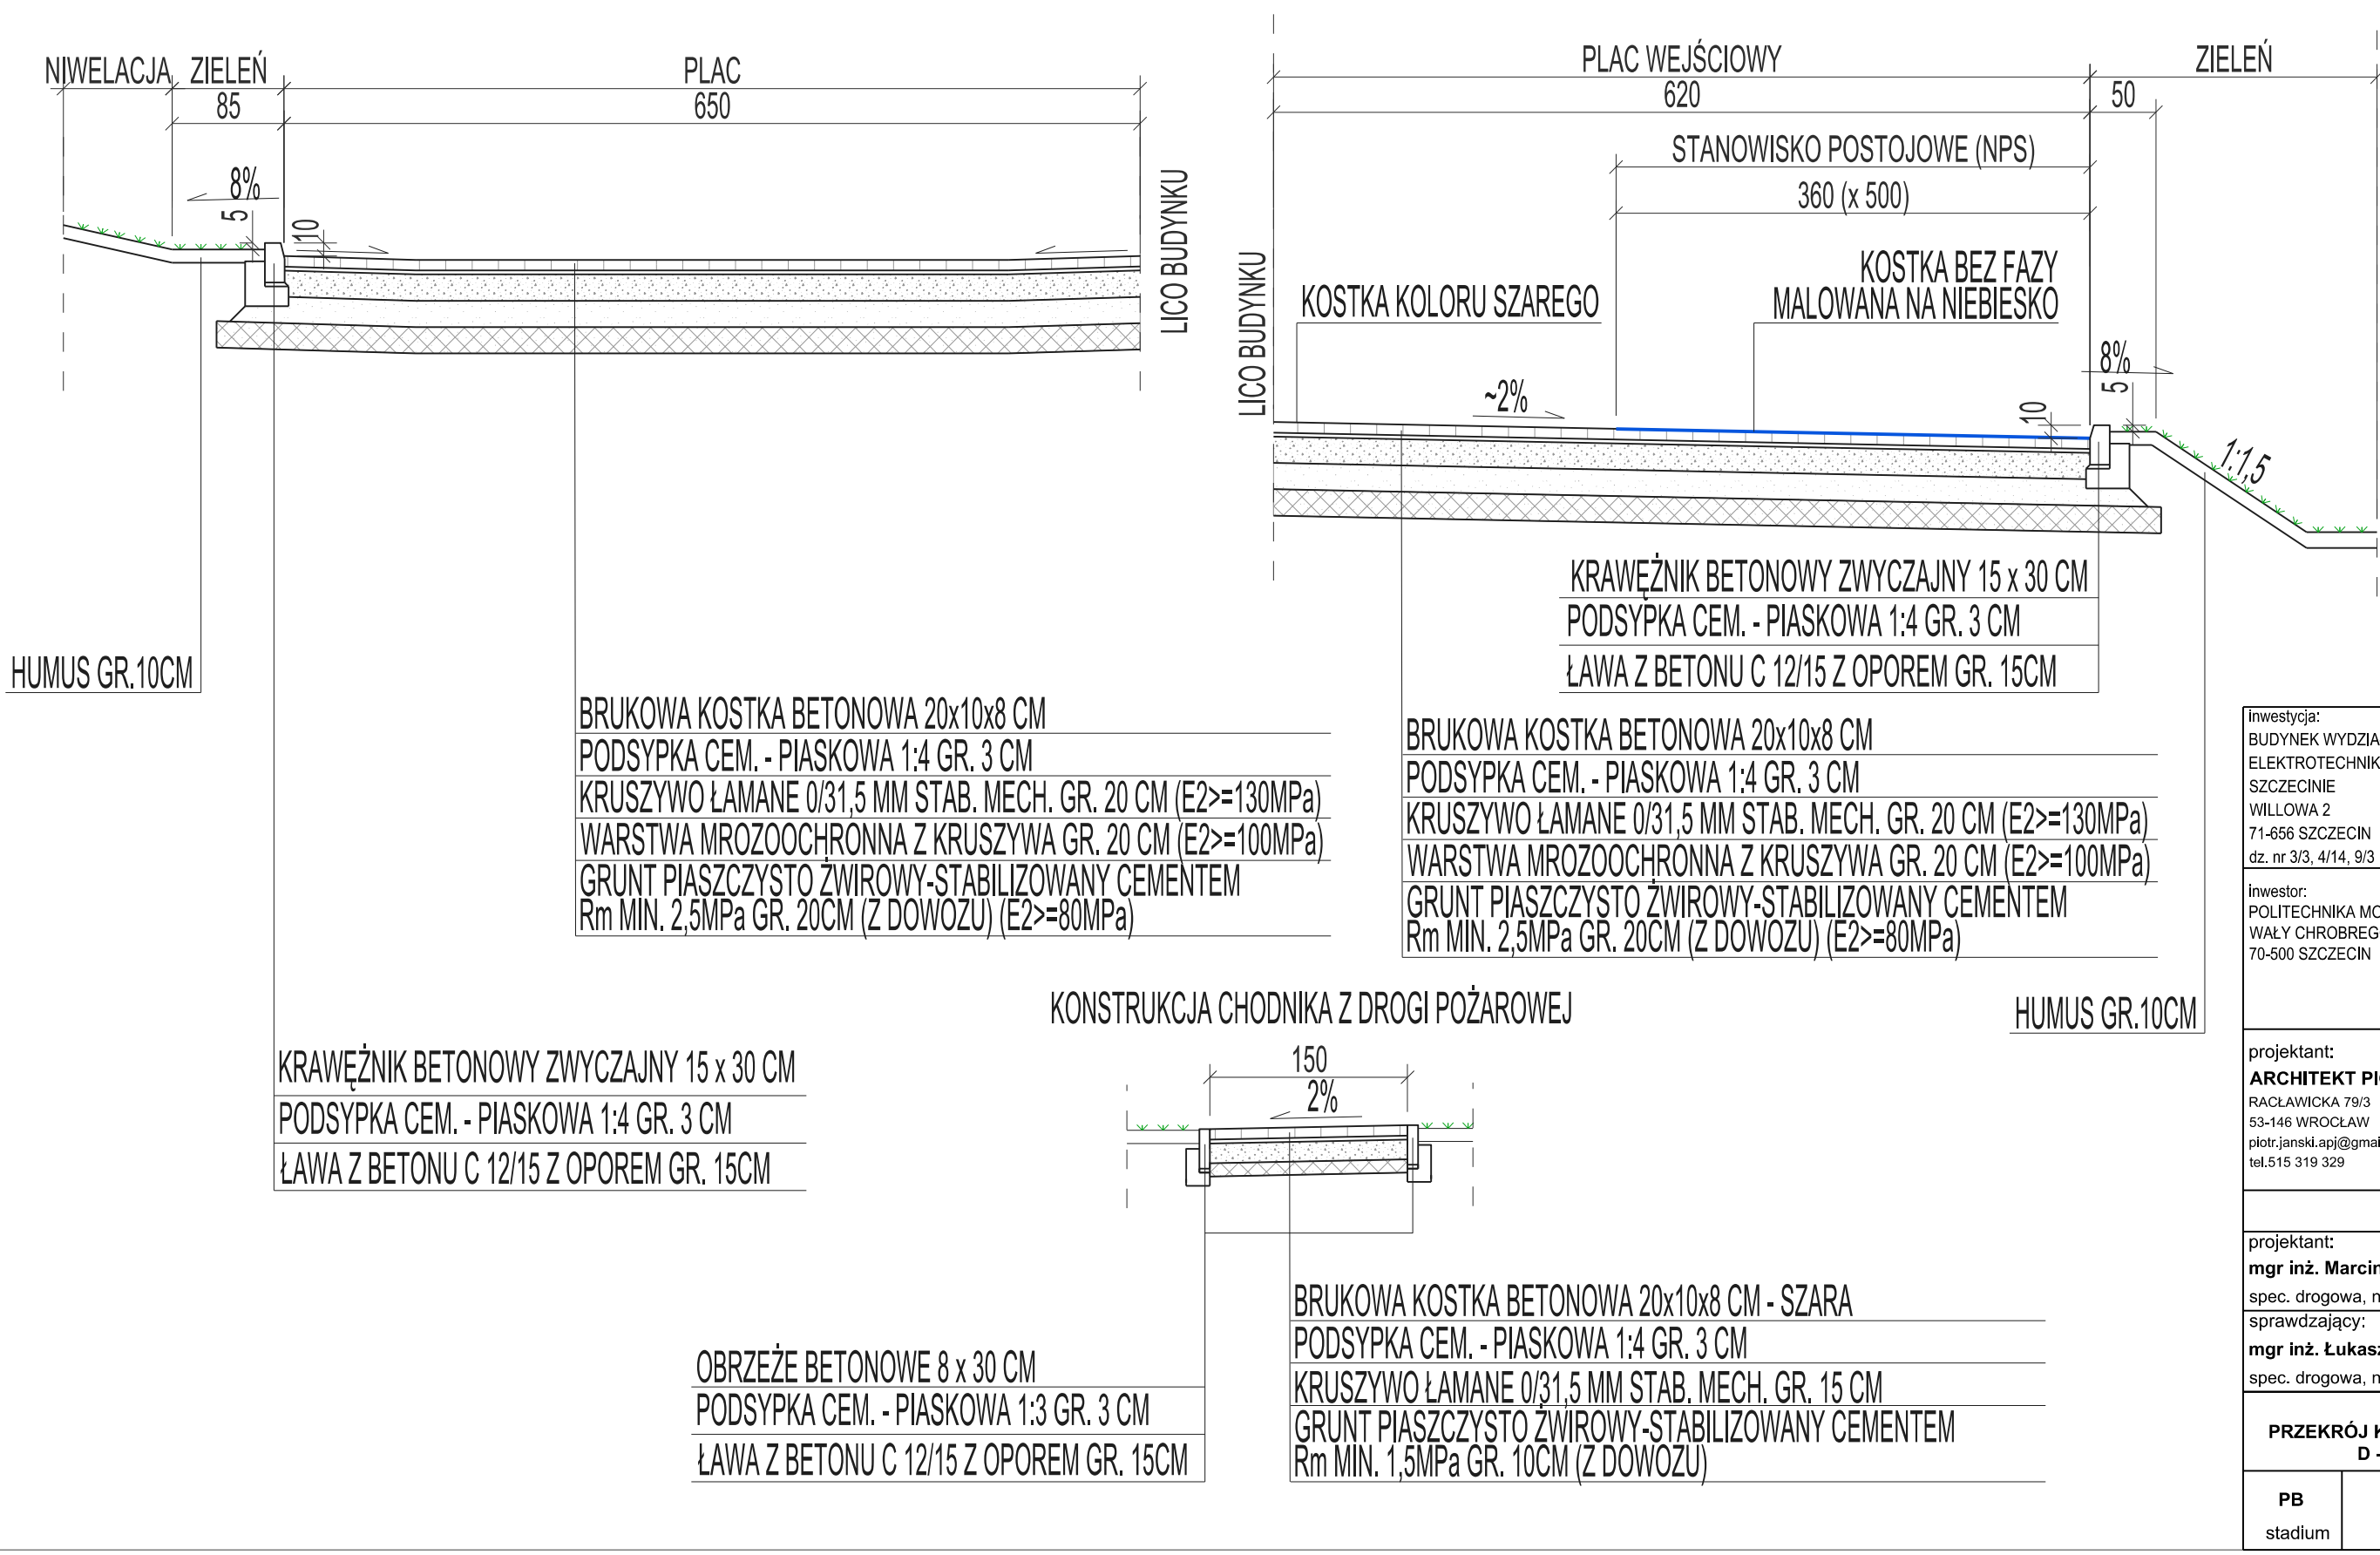

inwestycja: BUDYNEK WYDZIAŁU MECHATRONIKI I ELEKTROTECHNIKI POLITECHNIKI MORSKIEJ W SZCZECINIE WILLOWA 2 71-656 SZCZECIN dz. nr 3/3, 4/14, 9/3		
inwestor: POLITECHNIKA MORSKA W SZCZECINIE WAŁY CHROBREGO 1-2 70-500 SZCZECIN		
projektant: ARCHITEKT PIOTR JAŃSKI RACŁAWICKA 79/3 53-146 WROCŁAW piotr.janski.apj@gmail.com tel.515 319 329		
DROGI		
projektant: mgr inż. Marcin Bednarczyk spec. drogowa, nr uprawnień 240/DOŚ/11		
sprawdzający: mgr inż. Łukasz Makuch spec. drogowa, nr uprawnień 244/DOŚ/11		
PRZEKRÓJ KONSTRUKCYJNY D - D, E - E		1:50 skala
PB stadium	20.11.2022 data	D.04 numer