



Lokalizacja

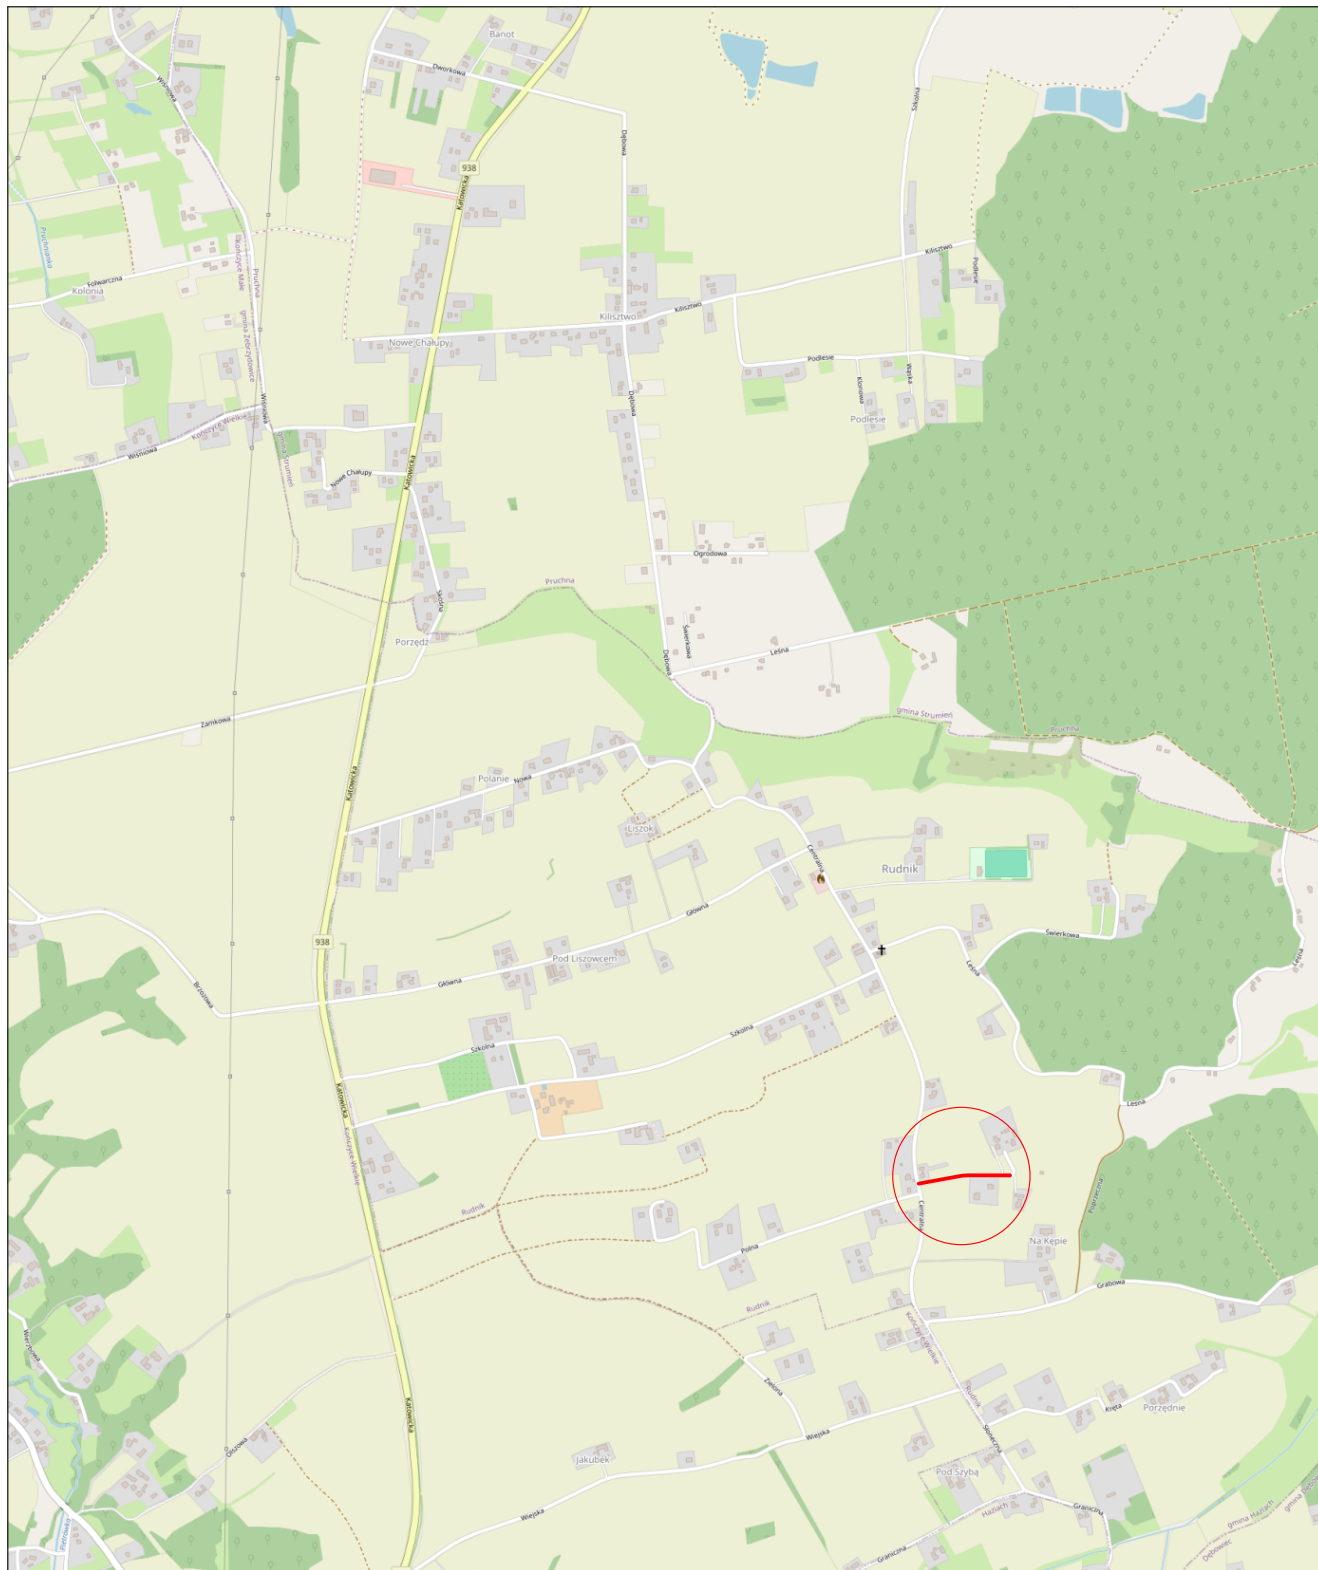

Zamawiający:	GMINA HAŻLACH ul. Główna 57, 43-419 Hażlach				
Temat:	Projekt tymczasowej organizacji ruchu dla zadania pod nazwą: "Projekt remontu drogi gminnej ul. bocznej Centralnej w Rudniku"				
Biuro projektowe	 ROADPRO M.Grzegorz, M. Ksel Sp. J. 44-200 Rybnik, ul. Borki 40D				
Projektował	mgr inż. Michał Ksel	Nr upr.	-	PODPIS:	
Data: 02.2024	PRZEDMIOT RYSUNKU: Lokalizacja	SKALA 1:10 000	BRANŻA: Inżynieria ruchu	NR RYS.: 1	