PRZEKRÓJ NORMALNY "A - A"
PRZEZ ULICĘ SPOKOJNĄ ODCINEK od km 0+000,0 do km 0+304,0

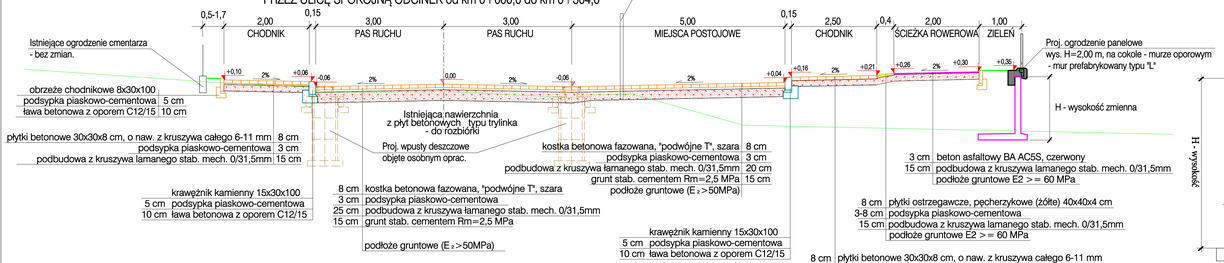

PRZEKRÓJ NORMALNY "B - B"
PRZEZ ULICĘ SPOKOJNĄ ODCINEK od km 0+304,0 do km 0+424,31

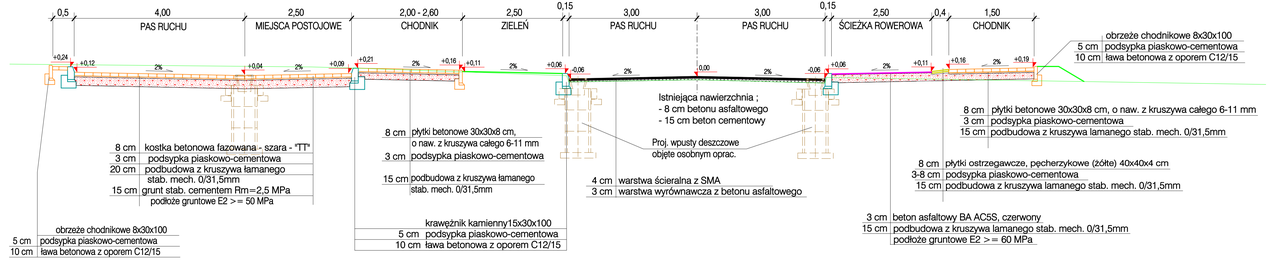

SZCZEGÓŁ MURU OPOROWEGO TYPU "L"

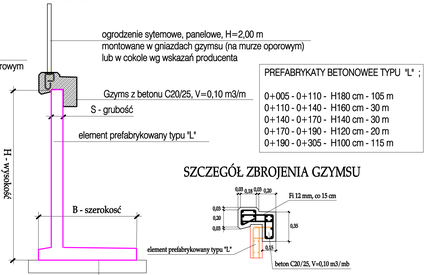

PREFABRYKATY BETONOWEE TYPU "L" ;

0+005 - 0+110 - H180 cm - 105 m
0+110 - 0+140 - H160 cm - 30 m
0+140 - 0+170 - H140 cm - 30 m
0+170 - 0+190 - H120 cm - 20 m
0+190 - 0+305 - H100 cm - 115 m

SZCZEGÓŁ ZBROJENIA GZYMSU

SZCZEGÓŁ Z SCHODAMI TERENOWYMI
PROWADZĄCYMI NA TEREN OGRODÓW DZIAŁKOWYCH

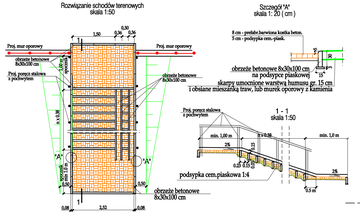

Próg zwalniający

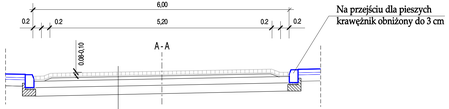

DANE TECHNICZNE;

ULICA SPOKOJNA, UL. SPORTOWA ;
klasa techniczna - L
prędkość projektowa Vp - 50 km/h
szerokość jezdni - 6,00 m
szerokość chodników - 2,50-2,00 m
szerok. ścieżki rowerowej - 2,50-2,00m
kategoria ruchu - KR3

Ulice; Ogrodowa, "7 KDW" i "9 KDW"
klasa techniczna -D
prędkość proj. Vp - 30 km/h
szerokość jezdni - 5,00-4,00m
szerokość chodników - 2,00-0,50 m
kategoria ruchu - KR1

Biuro Usług Inżynierskich "Evir"
80-809 Gdańsk, ul. Lotników Polskich 39/5 tel. 601-68-71-73, e-mail; evir@go3.home.pl

OBIEKT:	PRZEBUDOWA ULICY SPOKOJNEJ W PRUSZCZU GDAŃSKIM
INWESTOR:	Gmina Miejska w Pruszczu Gdańskim 83-000 Pruszcz Gdański, ul. Grunwaldzka 20
BYSTI, KOMPLETOWNI: PROJ. NADZÓR BIM	
AUTOR:	Pruszcz Gdański, obręb 13 Dz. Nr 115, 116, 54/1, 57/1, 54/3, 55/4, 57/3, 55/6, 53/2, 24/24, 24/18
PROJ. OPIS:	WYKONAWCZY
RYSUNEK:	PRZEKROJE NORMALNE
BRANŻA:	DROGOWA

PROJEKTOWAŁ:	NR UPRAWNIEŃ	PODPIS	DATA:
Ind. Irmenesz Sosnowski	3898/Gd/89		12.2014
SPRAWDZIŁ:	NR UPRAWNIEŃ	PODPIS	NR RYS.
mgr inż. W. Chojmanowski	194/Gd/01		D - 3
			SKALA: 1:100

PROJEKT OPRACOWANY W FORMIE ELEKTRONICZNEJ I OPATRZONY KWALIFIKOWANYM PODPISEM ELEKTRONICZNYM.

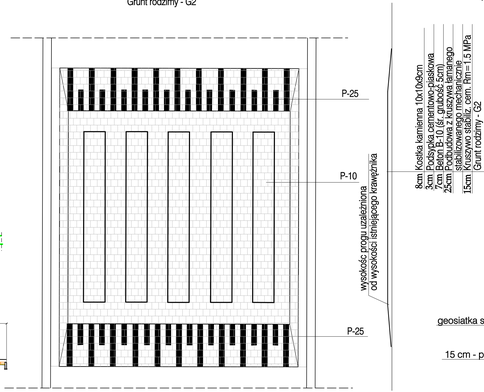

PRZEKRÓJ "C - C"
SZCZEGÓŁ POŁĄCZENIA PROJ. NAWIERZCHNI ULICY SPOKOJNEJ
Z ISTNIEJĄCĄ NAWIERZCHNIĄ BITUMICZNĄ RONDA

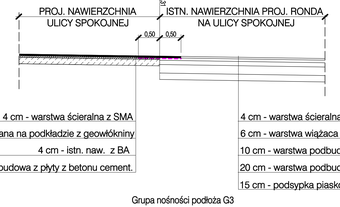

Grupa nośności podłoża G3