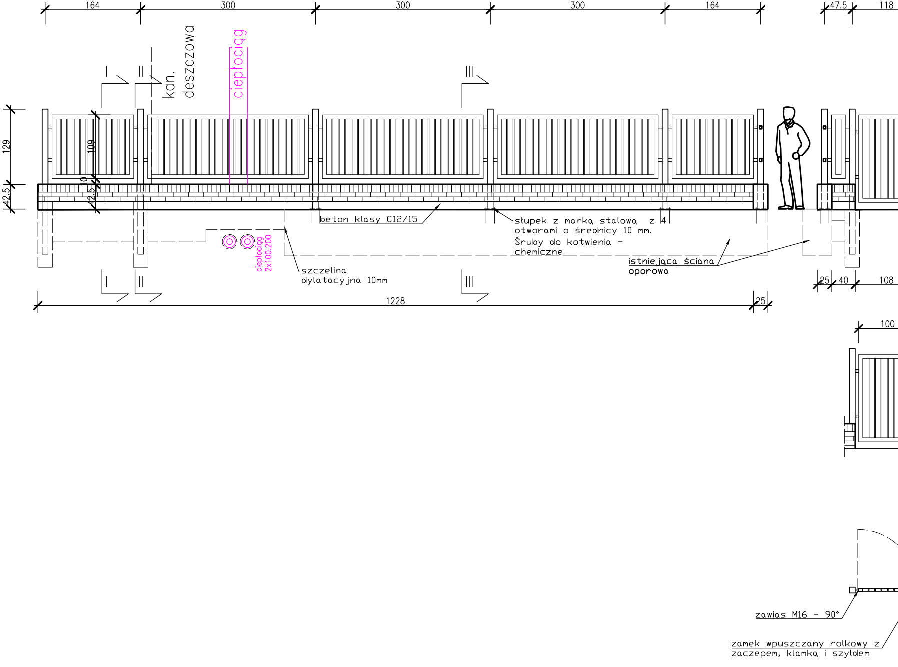
164
300
300
300
164
47.5
118
kan. deszczowa
ciepłociąg
I
II
III
129
109
0
42.5
42.5
ciepłociąg 2x100.200
25
40
108
1228
25
100

beton klasy C12/15

słupek z marką stalową z 4 otworami o średnicy 10 mm. Śruby do kotwienia - chemiczne.

istniejąca ściana oporowa

szczelina dylatacyjna 10mm

zawias M16 - 90°

zamek wpuszczany rolkowy z zaczepem, klamką i szyldem

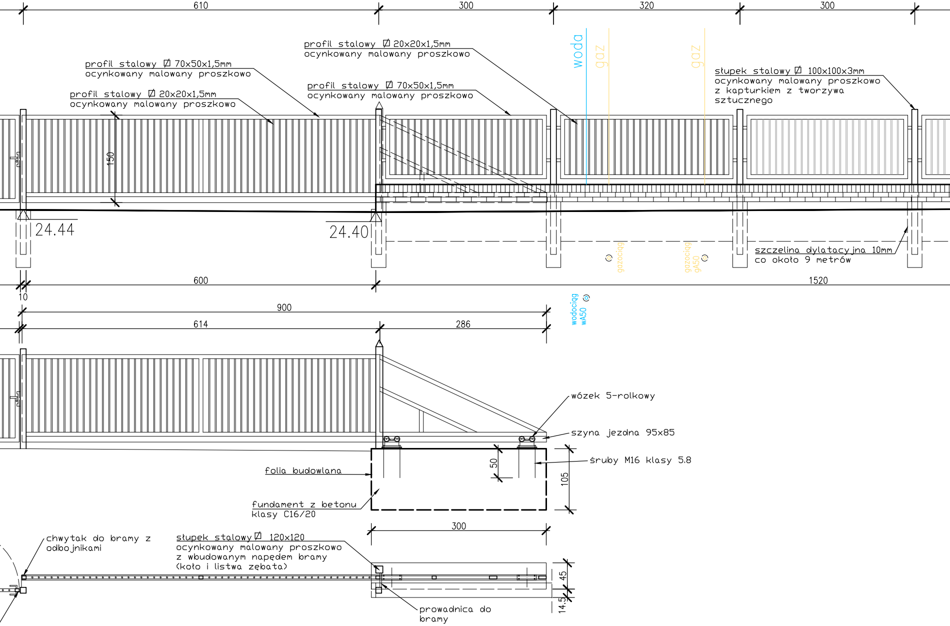
610
300
320
300
profil stalowy Ø 20x20x1,5mm
ocynkowany malowany proszkowo
profil stalowy Ø 70x50x1,5mm
ocynkowany malowany proszkowo
profil stalowy Ø 20x20x1,5mm
ocynkowany malowany proszkowo
profil stalowy Ø 70x50x1,5mm
ocynkowany malowany proszkowo
woda
gaz
gaz
słupek stalowy Ø 100x100x3mm
ocynkowany malowany proszkowo
z kapturkiem z tworzywa
sztucznego
150
24.44
24.40
gazociąg
gazociąg
gA50
szczelina dylatacyjna 10mm
co około 9 metrów
10
600
1520
wodociąg
wA50
900
614
286
wózek 5-rolkowy
szyna jezdna 95x85
śruby M16 klasy 5.8
50
105
folia budowlana
fundament z betonu
klasy C16/20
300
chwytak do bramy z
odbojnikami
słupek stalowy Ø 120x120
ocynkowany malowany proszkowo
z wbudowanym napędem bramy
(koło i listwa zębata)
45
14.5
prowadnica do
bramy

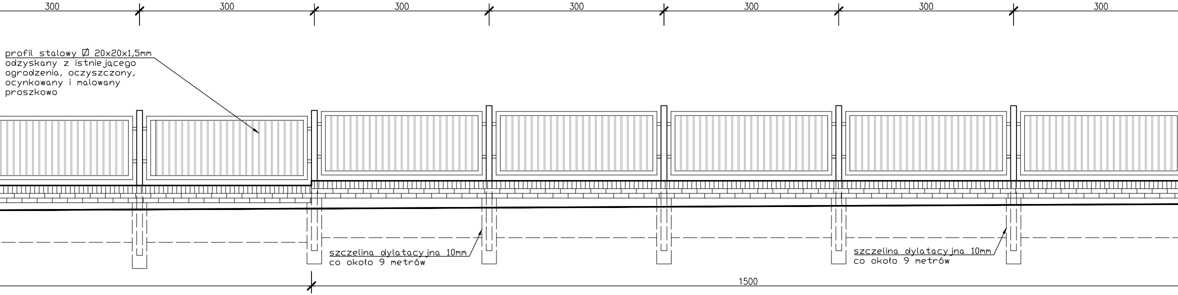
300
300
300
300
300
300
300
profil stalowy ∅ 20x20x1,5mm
odzyskany z istniejącego
ogrodzenia, oczyszczony,
ocynkowany i malowany
proszkowo
szczelina dylatacyjna 10mm
co około 9 metrów
szczelina dylatacyjna 10mm
co około 9 metrów
1500

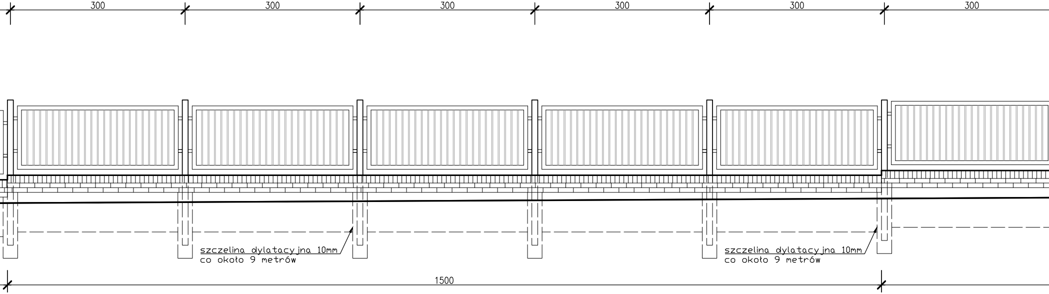
300
300
300
300
300
300
szczelina dylatacyjna 10mm
co około 9 metrów
szczelina dylatacyjna 10mm
co około 9 metrów
1500

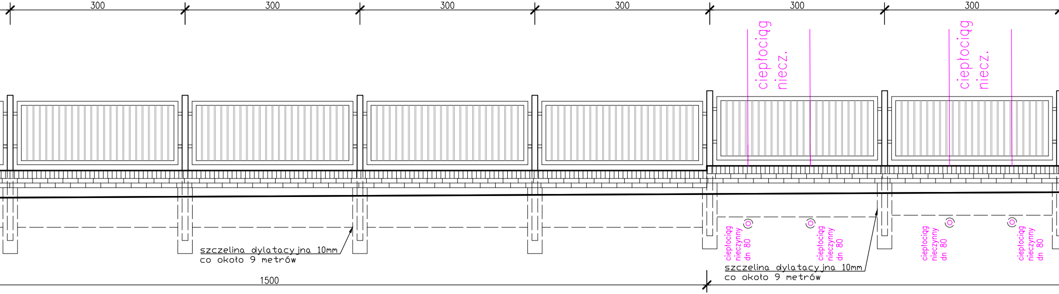
300
300
300
300
300
300
ciepłociąg niecz.
ciepłociąg niecz.
szczelina dylatacyjna 10mm
co około 9 metrów
ciepłociąg nieczynny dn 80
ciepłociąg nieczynny dn 80
ciepłociąg nieczynny dn 80
ciepłociąg nieczynny dn 80
szczelina dylatacyjna 10mm
co około 9 metrów
1500

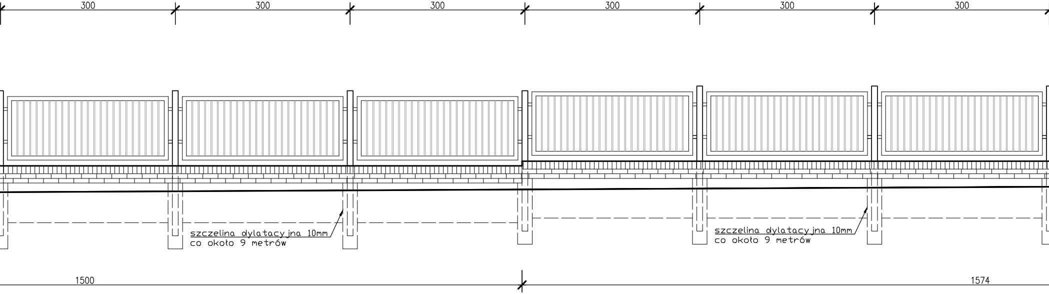
300
300
300
300
300
300
szczelina dylatacyjna 10mm
co około 9 metrów
szczelina dylatacyjna 10mm
co około 9 metrów
1500
1574

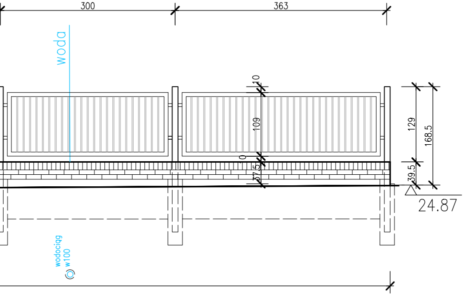
300
363
woda
10
109
0
37.5
129
168.5
39.5
24.87
wodociąg
w100

BIURO ARCHITEKTONICZNE
MGR INŻ. ARCH. MONIKA STUKAN
76–230 POTĘGOWO, UL. OGRODOWA 7

NR RYSUNKU:
A02

INWESTYCJA:
BUDOWA OGRODZENIA PRZY SZKOLE PODSTAWOWEJ NR 5 W LĘBORKU
DZ. NR 115 obr. 11, m. LĘBORK, gm. MIASTO LĘBORK

INWESTOR:
GMINA MIASTO LĘBORK
UL. ARMII KRAJOWEJ 14
84–300 LĘBORK

BRANŻA:
ARCHITEKTURA

NAZWA RYSUNKU:
WIDOK PRZĘSEŁ I BRAMY WJAZDOWEJ Z FURTKĄ

SKALA:
1:50

DATA:
05/2016

OPRACOWAŁA:
mgr inż. arch. Monika Stukan

UPR. W SPEC. ARCHITEKTONICZNEJ:
28/POOKK/IV/2014

PODPIS:

PROJEKTOWAŁ:
mgr inż. Jarosław Celban

UPR. W SPEC. KONSTRUKCYJNO–BUDOWLANEJ:
BK.IIF7342/1343/98

PODPIS: