



006 - WC DANKSKE

- kuzurnik oswiecenia
- gniazdo elektryczne
- ◐ kumet
- oprawa oswieceniowa
- ▭ kratka wentylacyjna
- ▧ kratka odpływowa

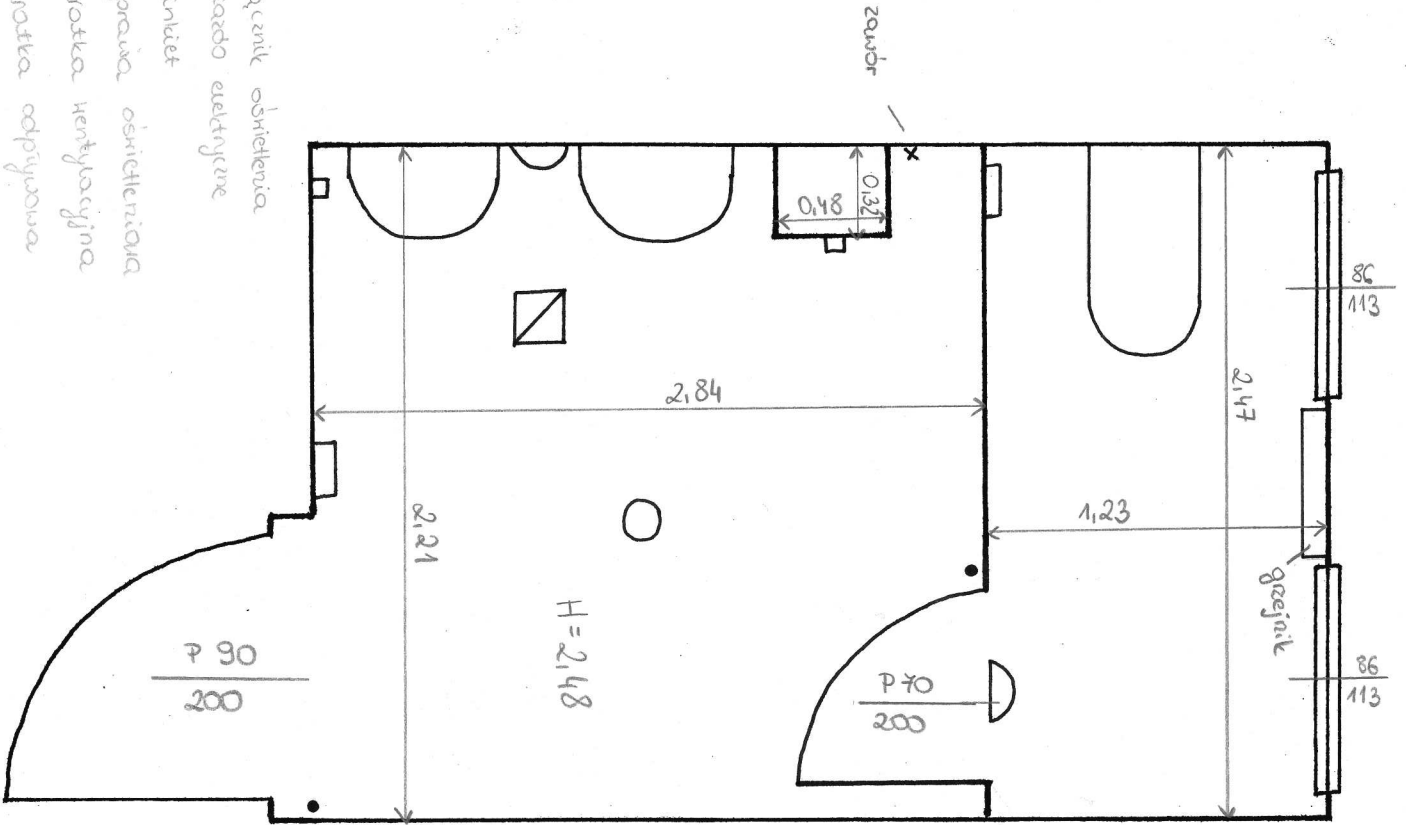

007 - WC MĘSKIE

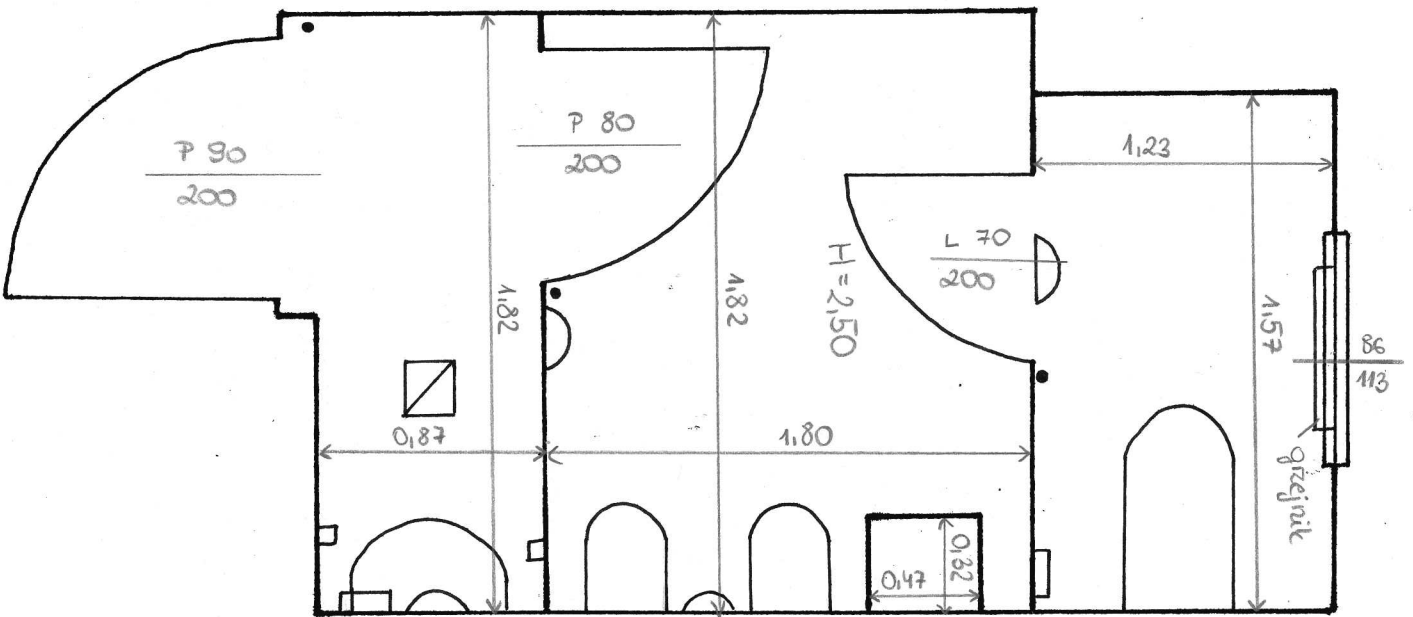

[m]