


# Przekrój A-A

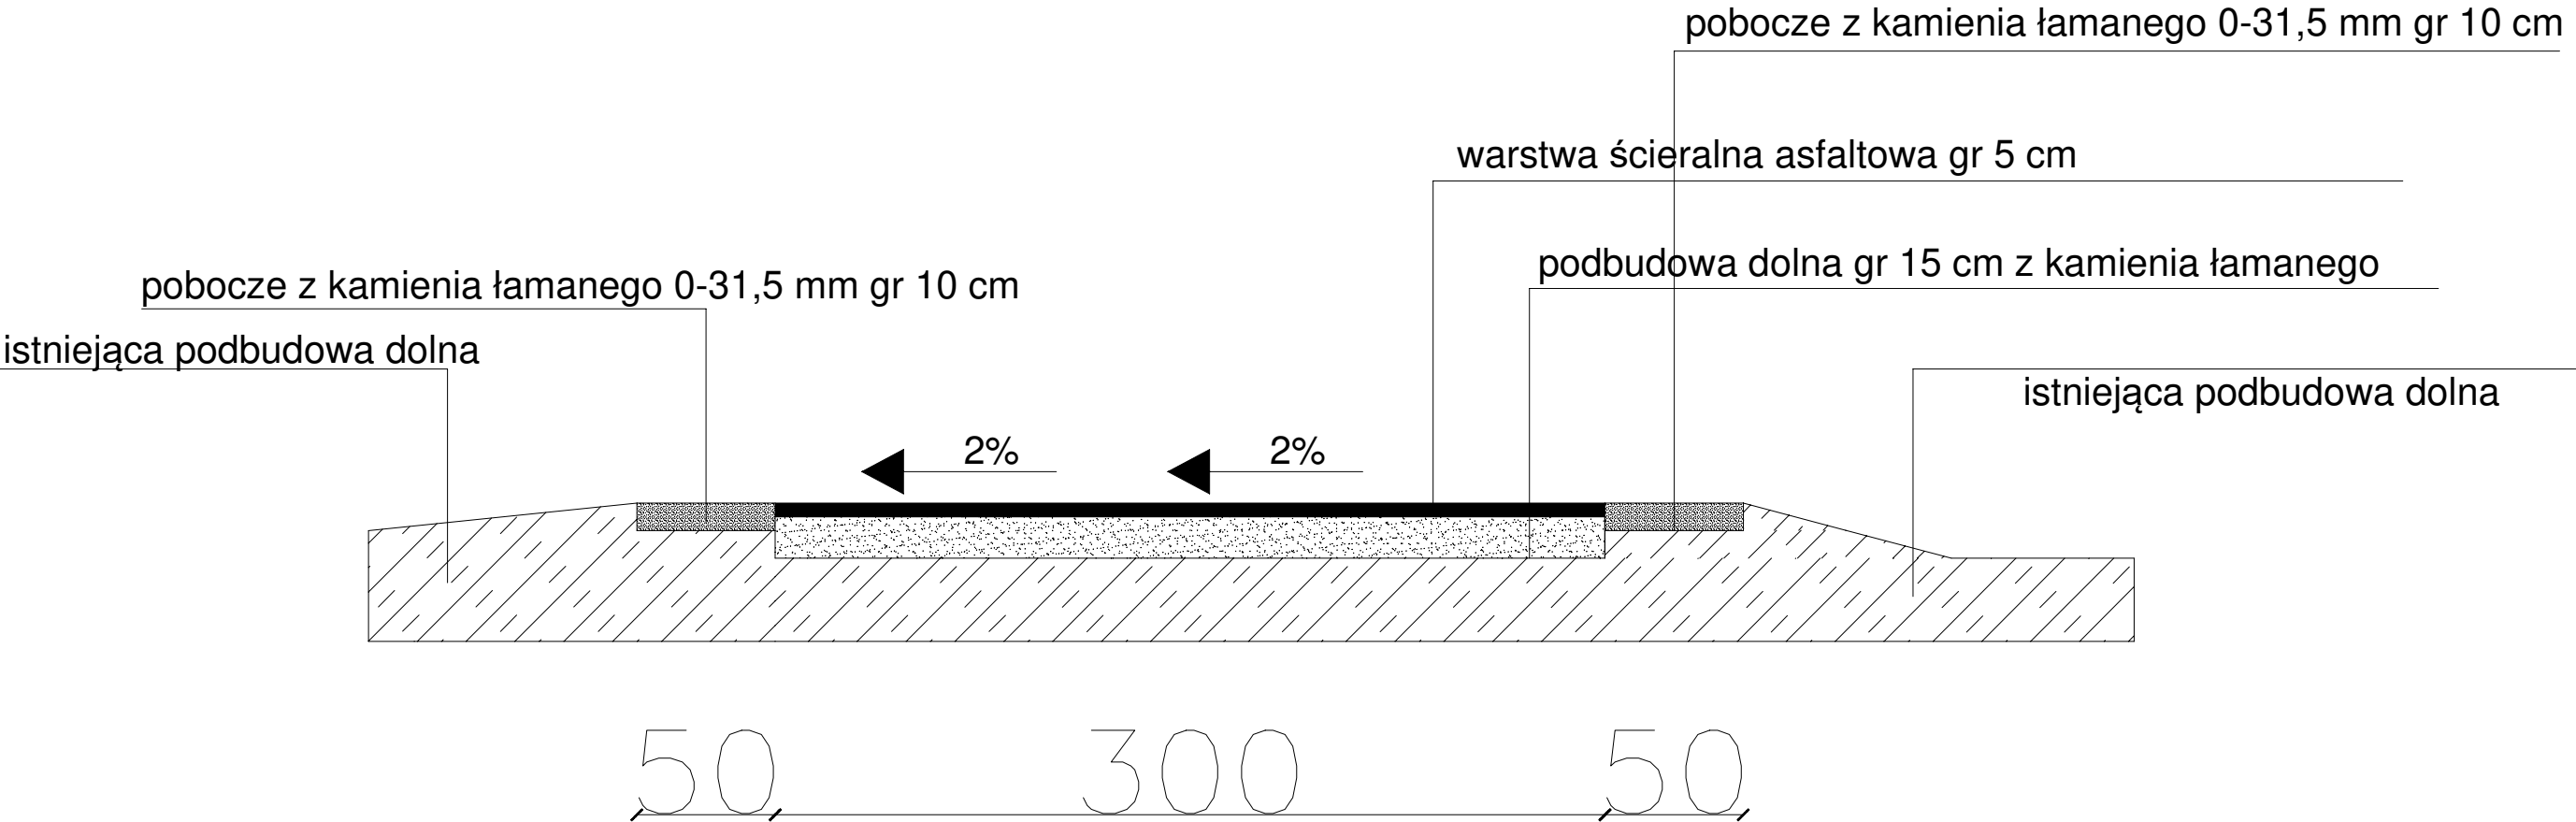

STRONA 11

USŁUGI BUDOWLANE KUŹLIK JAROSŁAW 48-303 NYSA UL. MORCINKA 45 A TEL: 602606979			
NAZWA I ADRES OBIEKTU		PRZEBUDOWA ULICY NA DZIAŁKACH 110 , 553/114 557/114 W CHRÓSCINE W GMINIE DĄBROWA	
TYTUŁ RYSUNKU		PRZEKRÓJ POPRZECZNY	
INWESTOR:		GMINA DĄBROWA 49-120 DĄBROWA UL. KS. PROF. J. SZTONYKA 56	
KONSTRUKCJA		MGR INŻ. JAROSŁAW KUŹLIK	KONSTRUKCJA 62/OP/91
ARCHITEKTURA		MGR INŻ. JAROSŁAW KUŹLIK	ARCHITEKTURA 62/OP/91
DATA		01.2021	SKALA RYS. 1:25
BRANŻA		DROGOWA	
			NR RYS. D 01