


Kopia mapy zasadniczej		STAROSTA OPOLSKI		PL.PZGiK.7493		Skala mapy 1:1000	
Godło arkusza mapy	6.138.19.01.4 i inne			Poświadcza się zgodność niniejszej kopii z treścią materiału państwowego zasobu geodezyjnego i kartograficznego			
Jednostka ewid.	DĄBROWA						
Obręb ewid.	0001 CHRÓSCINA			Numer sprawy	GK.6642.90.2022.AS		
Numer działki	110, 219/8 i inne			Nazwa materiału zasobu	Kopia mapy zasadniczej		
Ulica, nr				Data wykonania kopii	18.01.2022		
Układ współrz. płaskich	2000/18			Sporządził(a): Agata Salamon  			
Układ wysokości	Kronsztadt'86						

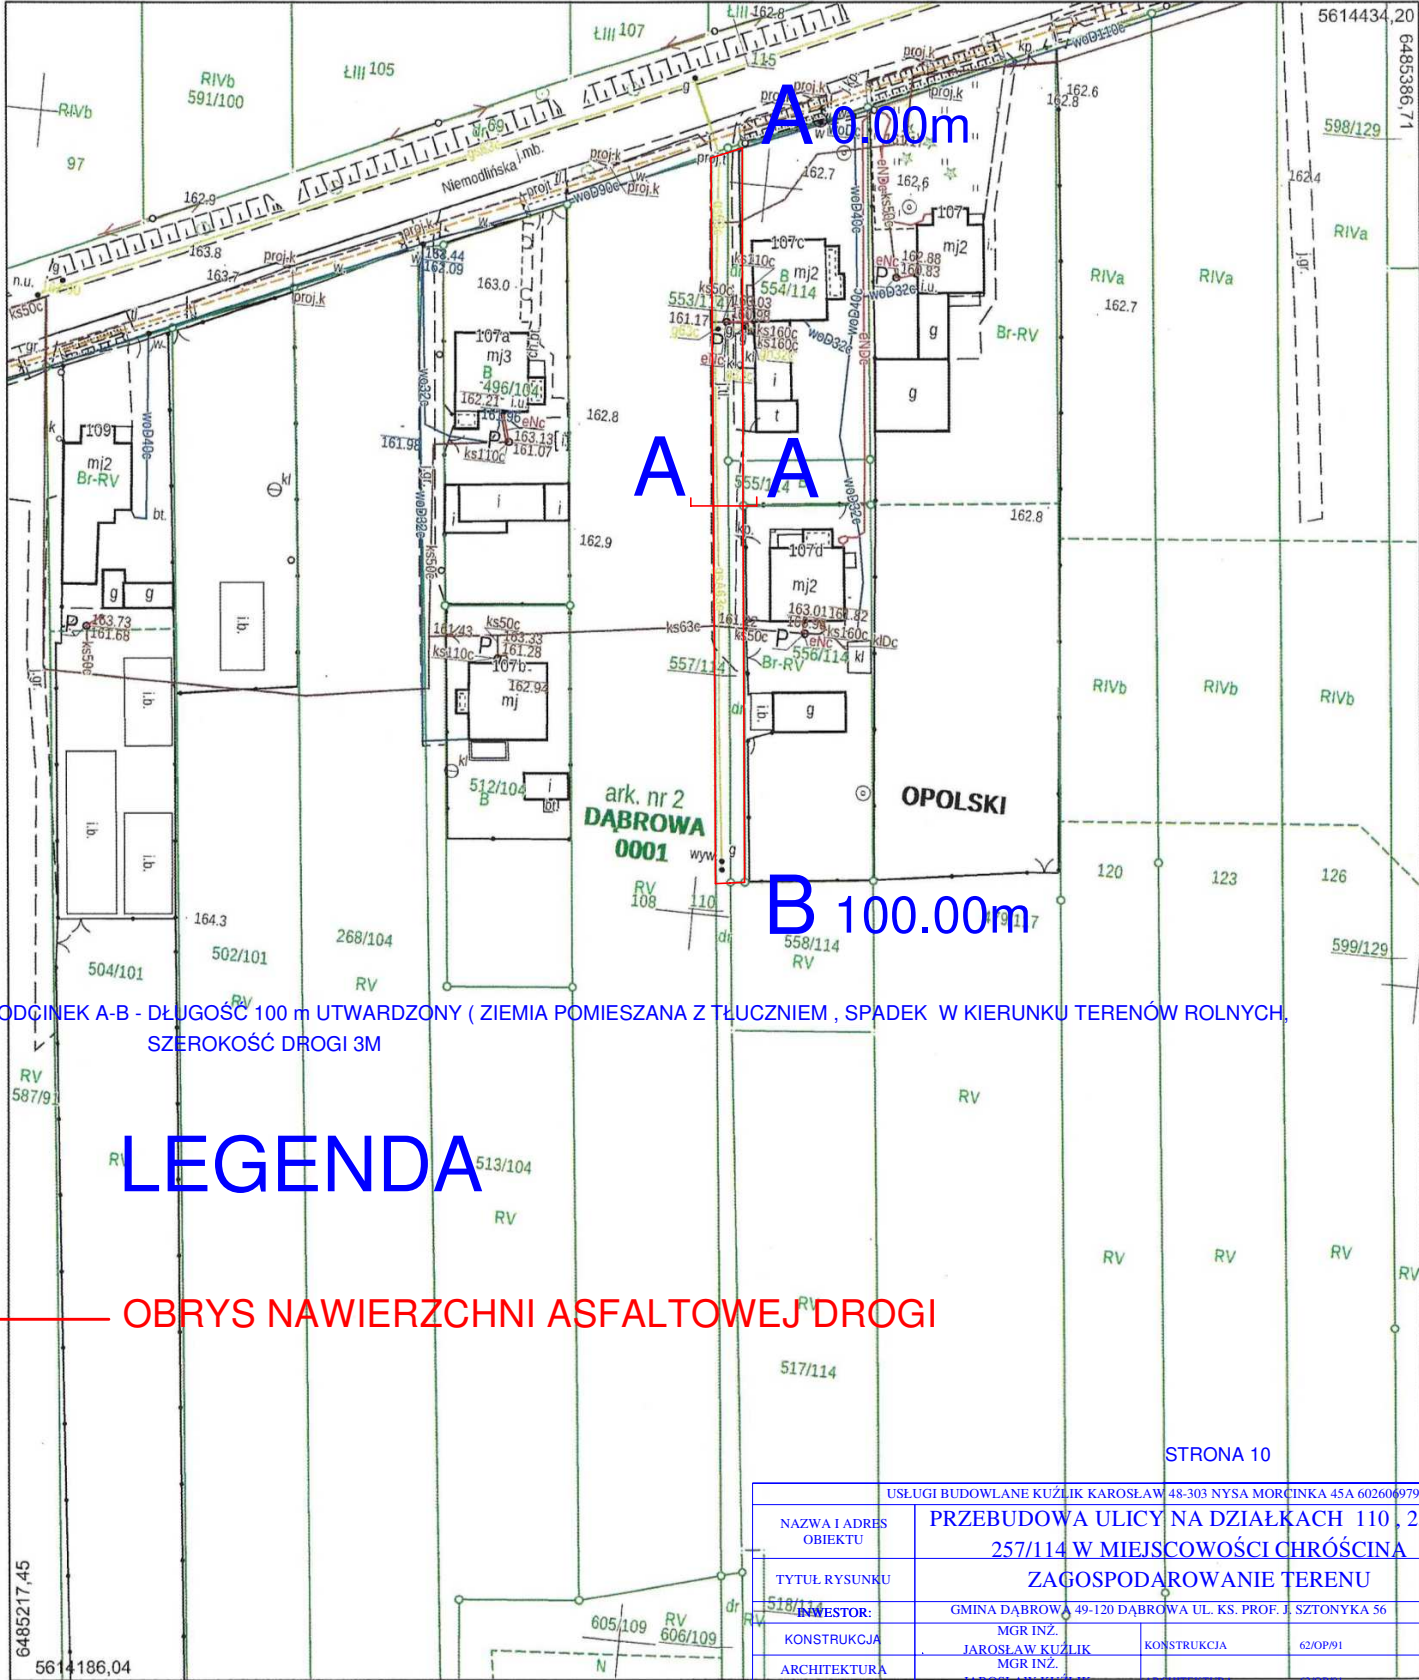

USŁUGI BUDOWLANE KUŹLIK KAROSŁAW 48-303 NYSA MORCINKA 45A 602604979	
NAZWA I ADRES OBIEKTU	PRZEBUDOWA ULICY NA DZIAŁKACH 110, 253/114 257/114 W MIEJSCOWOŚCI CHRÓSCINA ZAGOSPODAROWANIE TERENU
TYTUŁ RYSUNKU	INWESTOR:
KONSTRUKCJA	GMINA DĄBROWA 49-120 DĄBROWA UL. KS. PROF. J. SZTONYKA 56
ARCHITEKTURA	MGR INŻ. JAROSŁAW KUŹLIK
DATA	01.2021
BRANŻA	DROGOWA