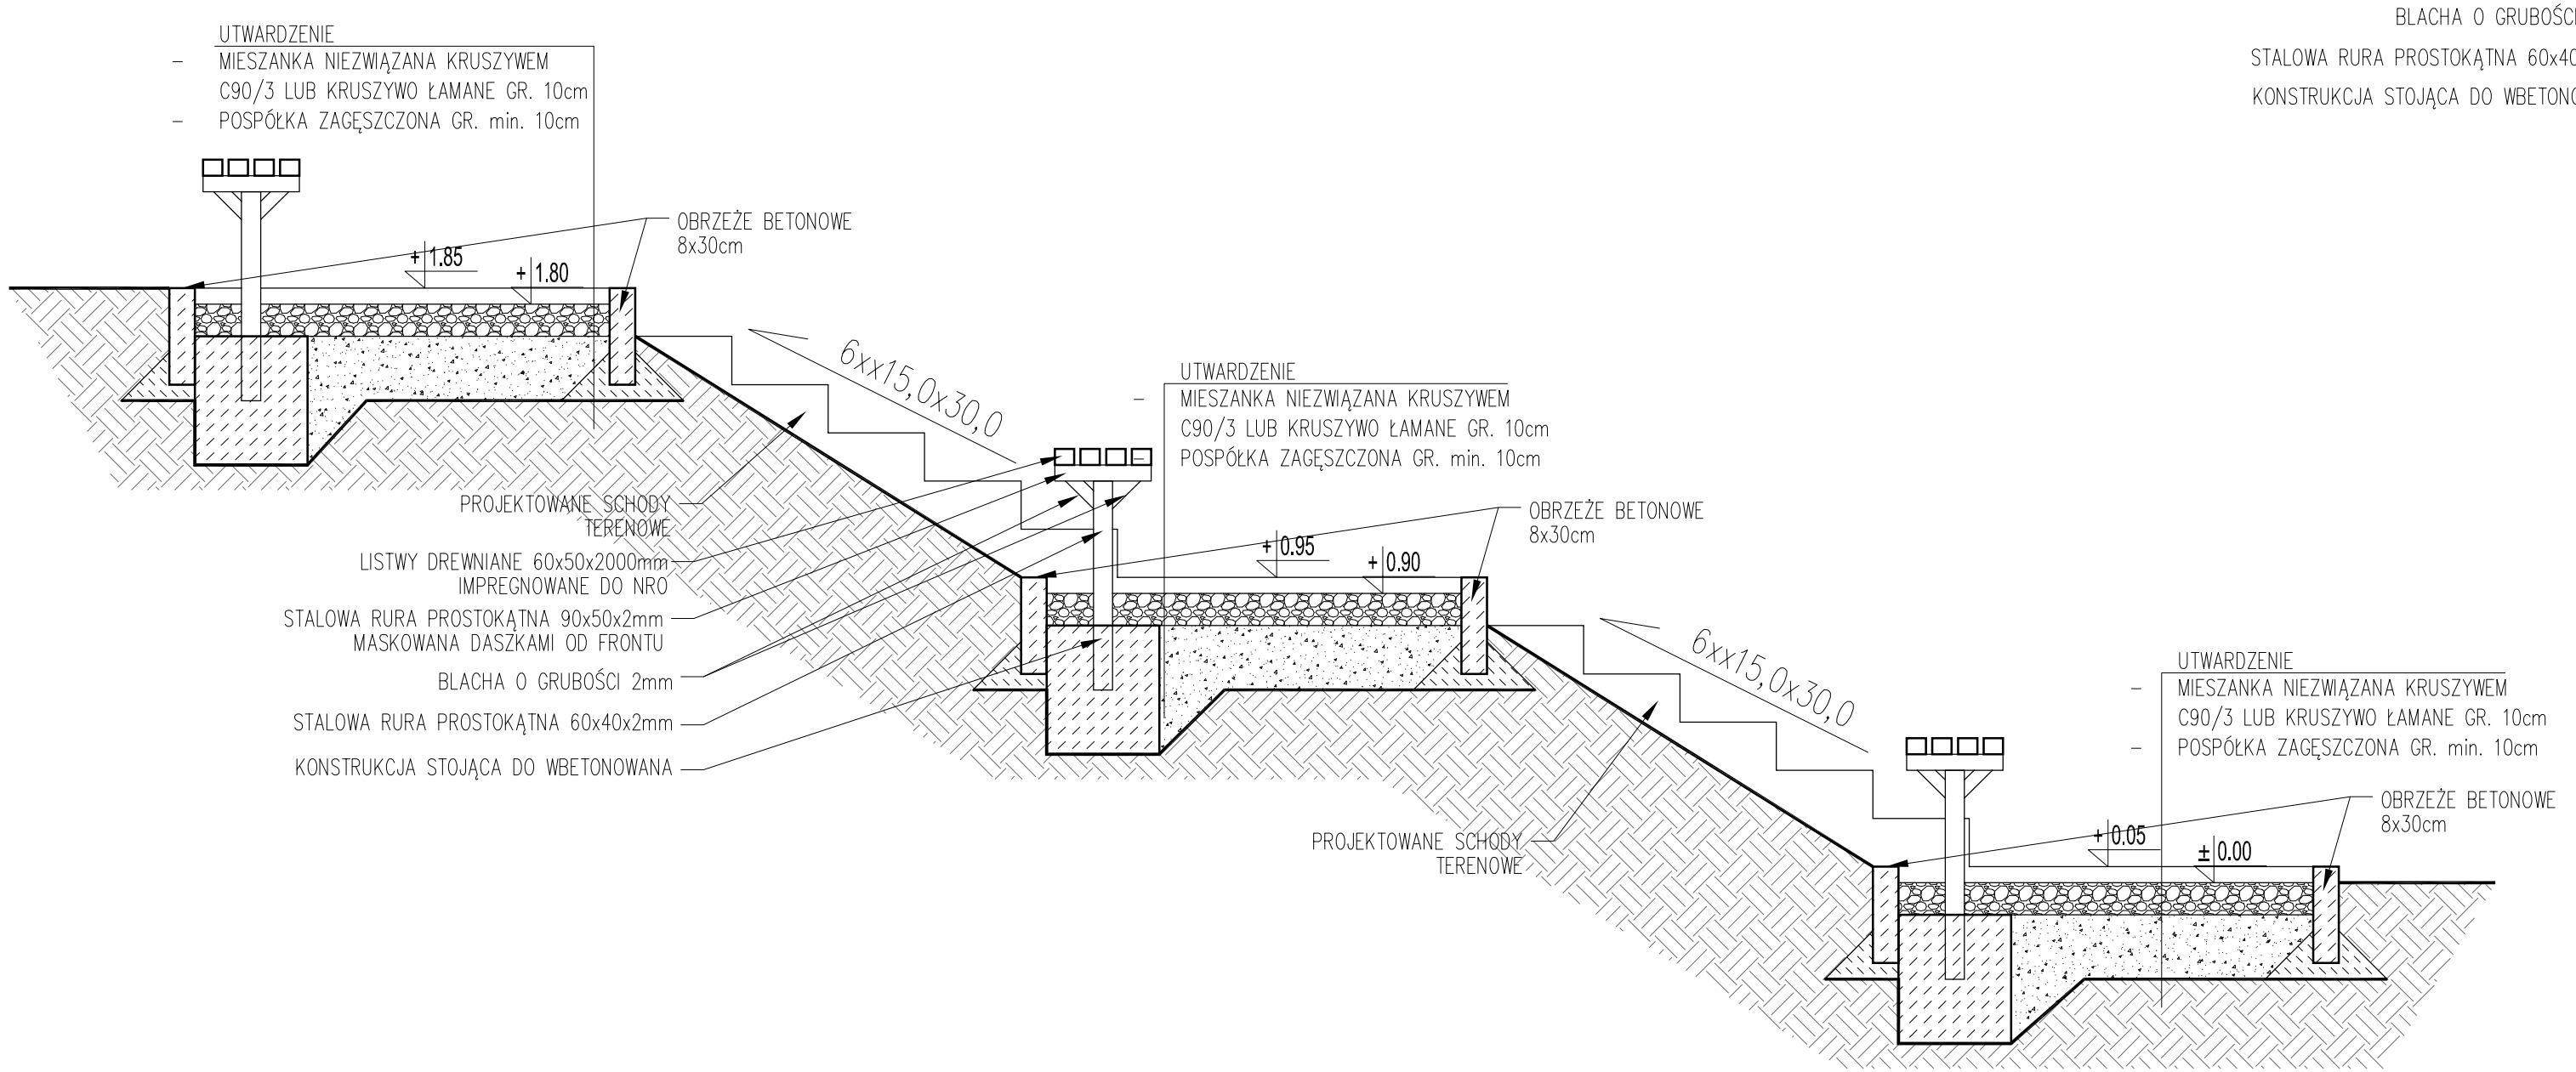

PRZEKRÓJ PRZEZ SKARPĘ | SKALA 1:20

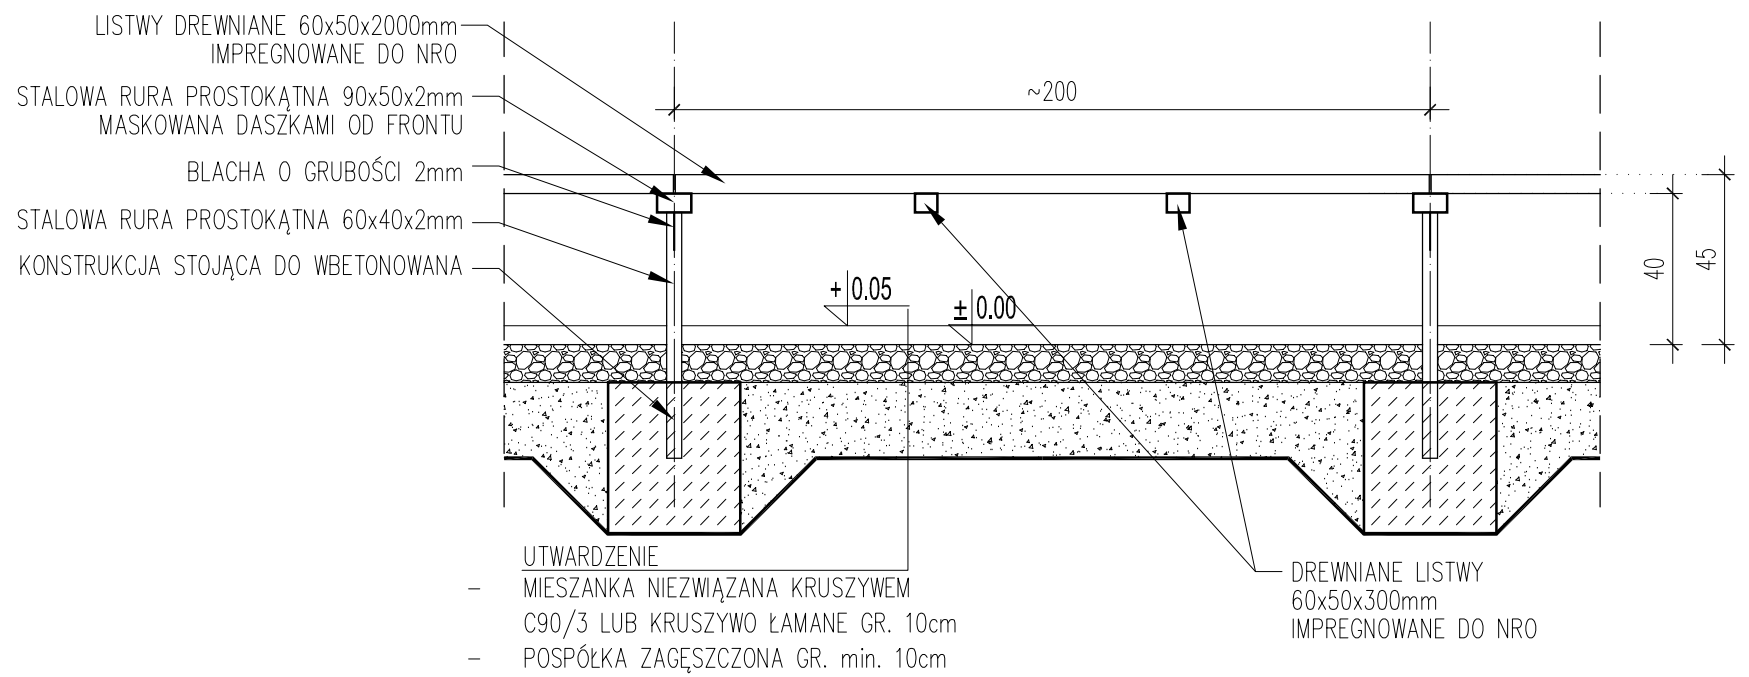

SYLWETA | SKALA 1:20

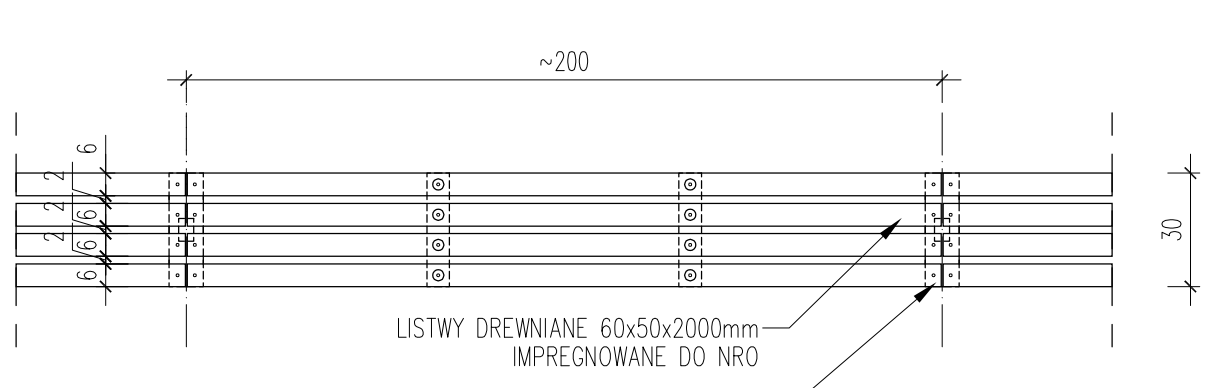

RZUT | SKALA 1:20

art projekt	ART PROJEKT K&M Sp. z o.o. ul. Strzelnica 2, 83-400 Kościerzyna tel. 058/ 680 83 69 NIP 591-163-58-00, Regon 220376462	892-2019
INWESTOR:	GMINA LIPUSZ UL. WYBICKIEGO 27, 83-424 LIPUSZ	SKALA 1:20
INWESTYCJA:	Budowa publicznie dostępnego samorządowego parku rekreacyjnego - etap I, działki 310/10, 310/13 obręb Lipusz, gmina Lipusz	NR RYS. A9
BRANŻA:	ARCHITEKTURA	DATA 02.2021
ŁAWKI NA SKARPIE		
PROJEKTANT: **mgr inż. arch. Jarosław Krause** upr. nr **W/8/2006**, nr rejestr. POIA PO-0864 w specjalności architektonicznej do projektowania bez ograniczeń		
PROJEKT WYKONAWCZY		