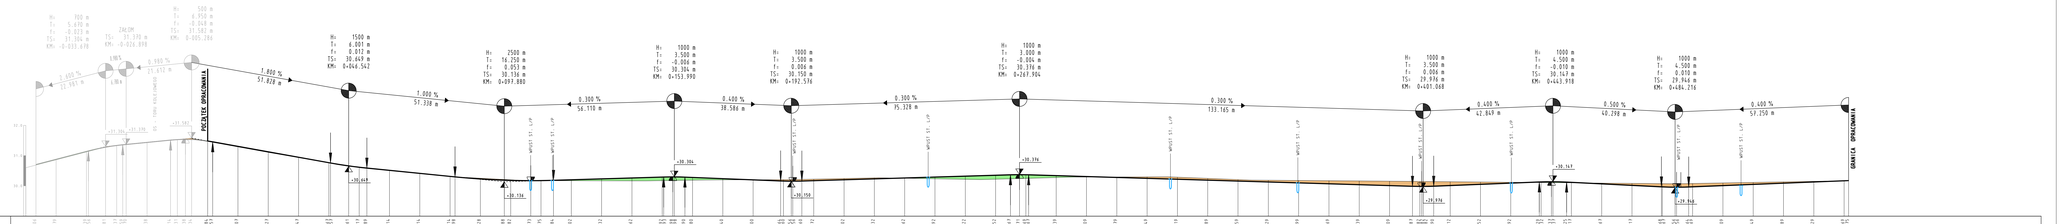

LEGENDA

- początek i koniec łuku pionowego
- załom niwelety z podaniem spadku i/lub wzniesienia w ‰, długości spadku i/lub wzniesienia, promienia łuku, długości stycznej, strzałki łuku, rzędnej załomu i pikietażu
- najwyższy punkt niwelety
- najniższy punkt niwelety

Proces Inwestycyjny	POWIAT STRZELECKO-DREZDENECKI ul. ks. P. Wawrzyniaka 7 66-500 Strzelce Krajeńskie
FAZA	PROJEKT WYKONAWCZY
Część	Drogowa
Obiekt	Przebudowa drogi powiatowej nr 1359F w miejscowości Zwierzyn ul. Wojska Polskiego etap-2
Adres	Droga powiatowa nr1359 w Zwierzynie ul.Wojska Polskiego, działki nr 162, 347
Inwestor	POWIAT STRZELECKO-DREZDENECKI
Nr rysunku 6.1	PRZEKRÓJ PODŁUŻNY — Skala 1:500/50
Autor	Imię i Nazwisko — Nr Uprawnień — Data — Podpis
Projektant	mgr inż. Radosław Ostraszewski — Upr. Bud. Nr lubuskie/1000/pod — 06.2024

RAMIKO mgr inż. Radosław Ostraszewski, ul. Kleeberga 3, 66-500 Strzelce Kraj., NIP 5991474943, tel.606 781 826/91 392 10 12, e-mail: radoslawo@gmail.com