Przekrój A-A Skala 1:50

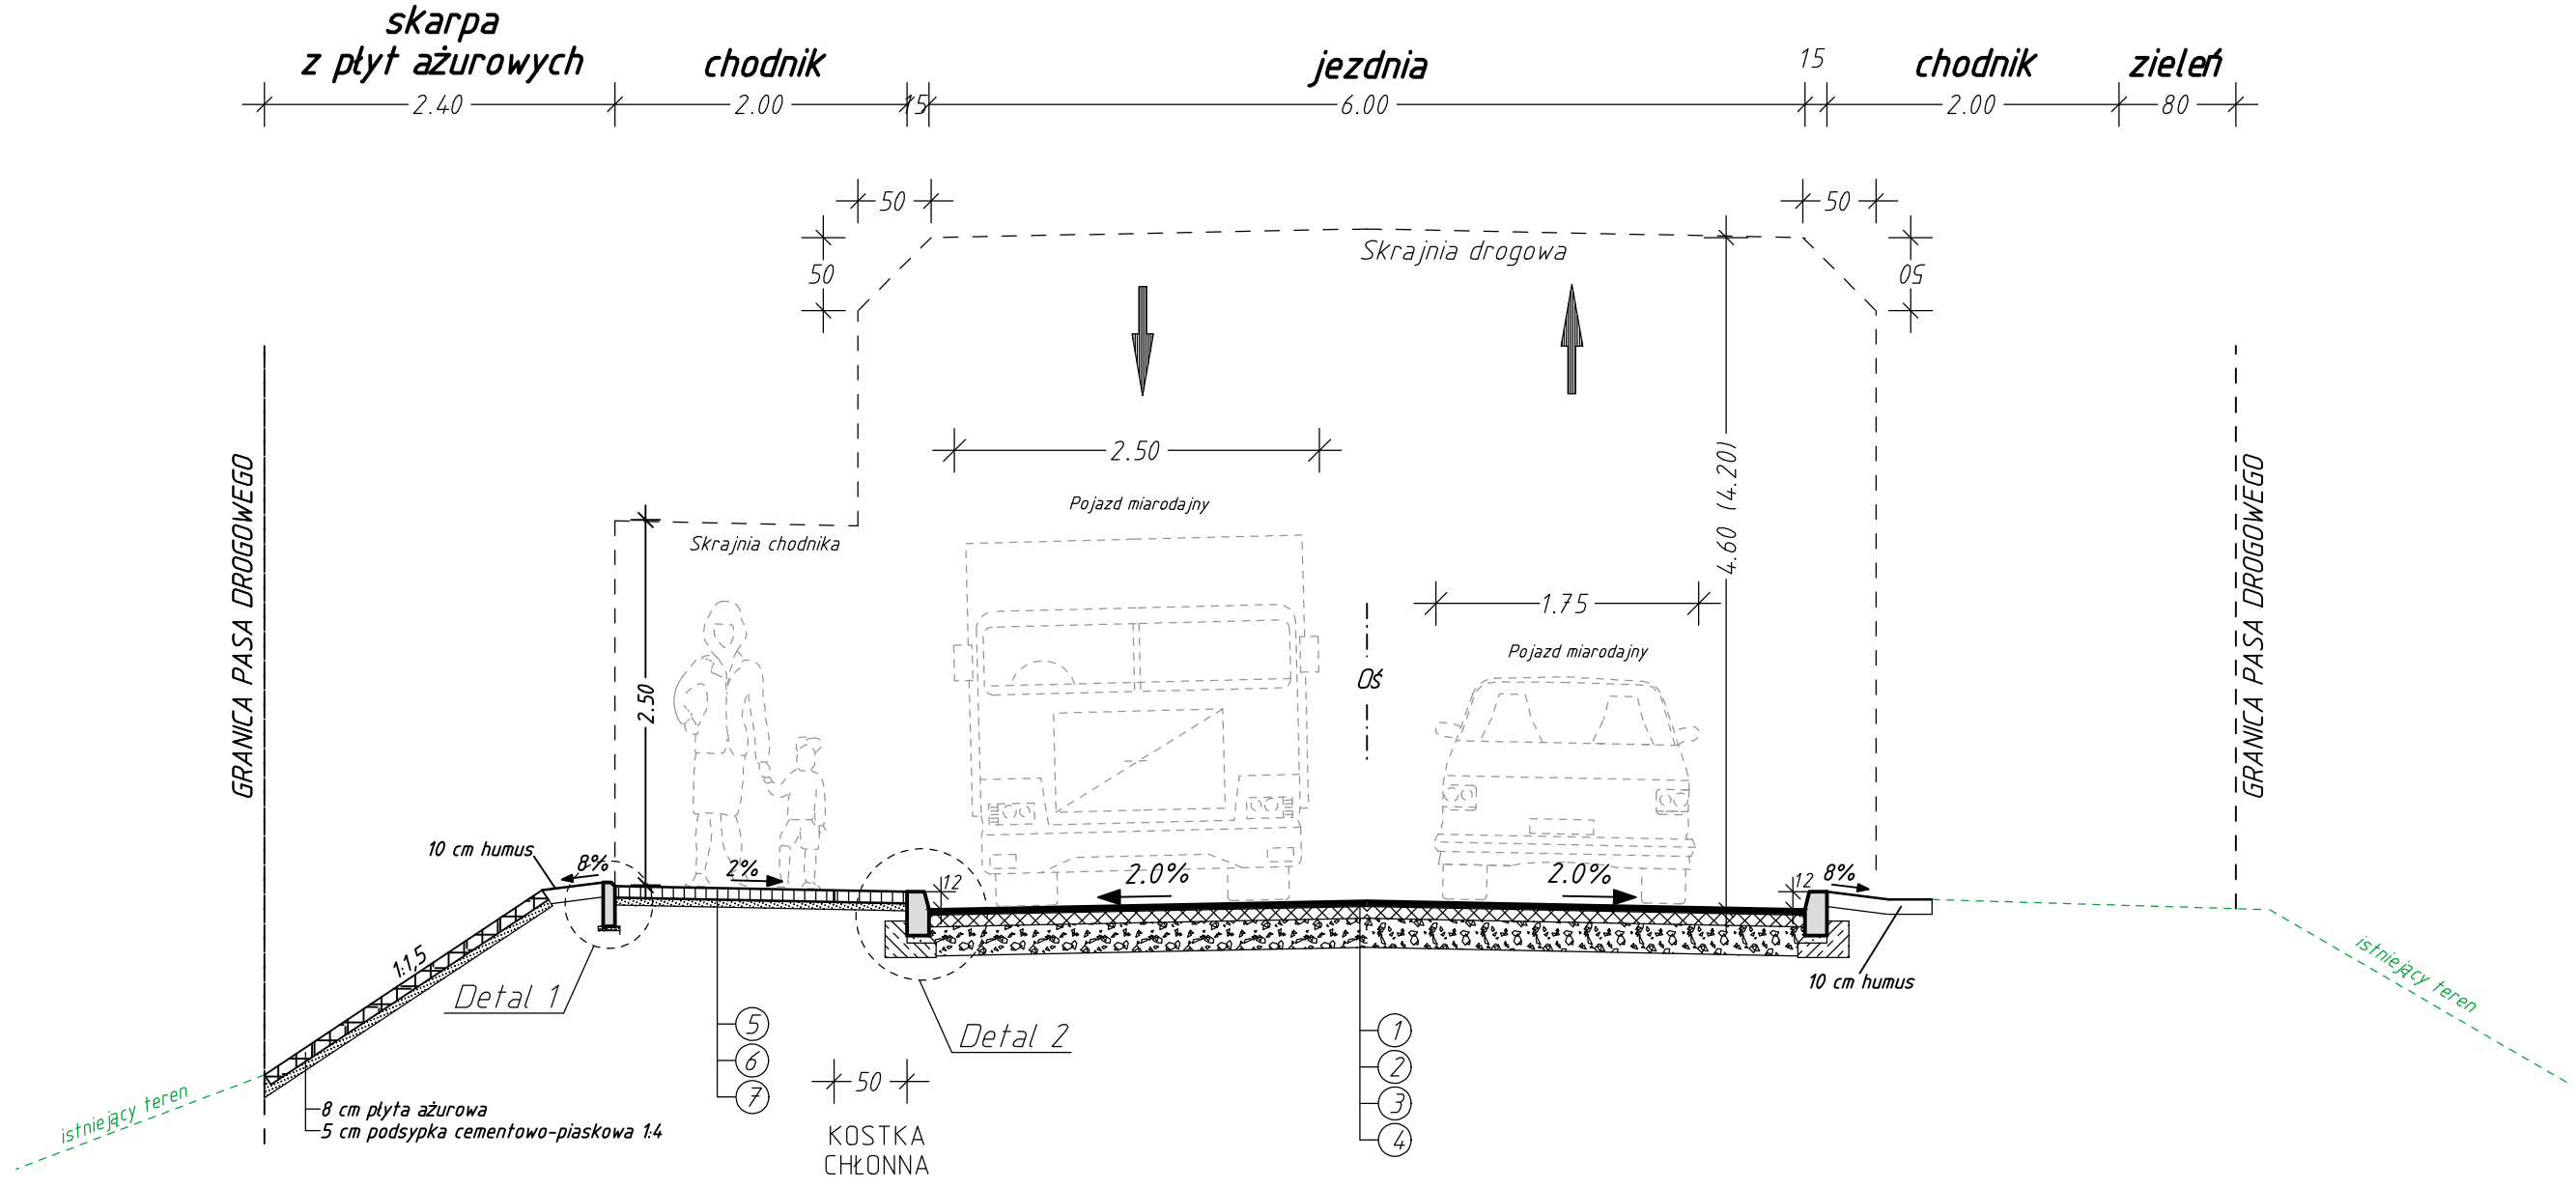

Detale skala 1:20

DETAL 1

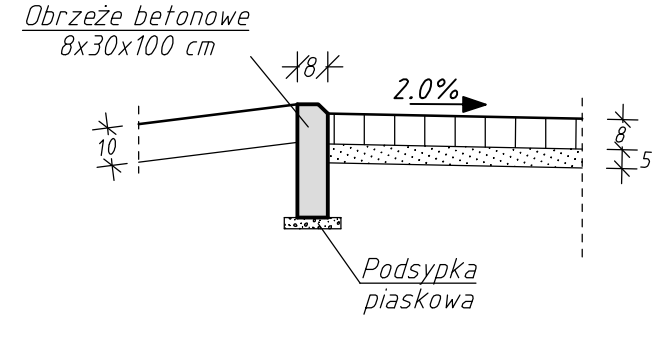

DETAL 2

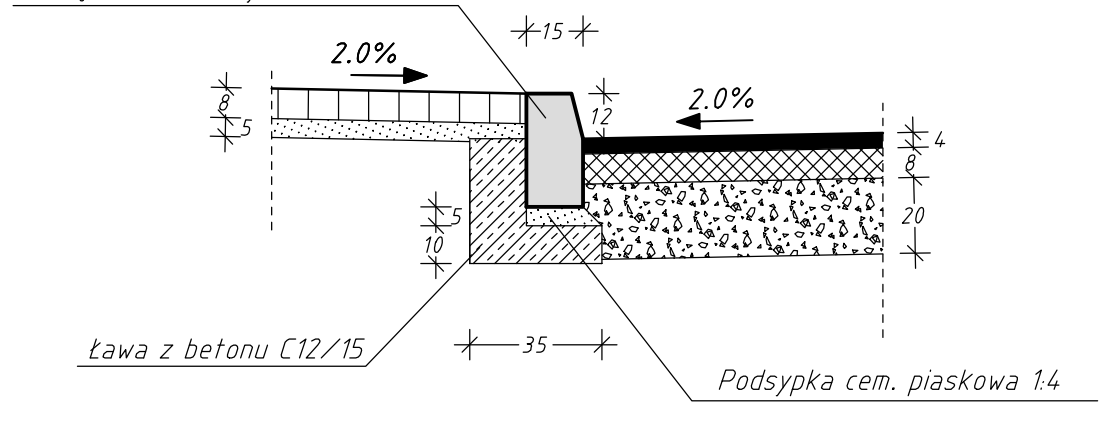

MATERIAŁY

1. 4 cm warstwa ścieralna AC11S
2. 8 cm podbudowa zasadnicza z bet. asfaltowego AC16P 35/50
3. 20 cm podbudowa zasadnicza - mieszanka z kruszywa niezwiązanego C90/3 0/31,5 stabilizowana mechanicznie
4. podłoże - koryto doprowadzone do grupy nośności- G1
5. 8 cm kostka betonowa typu POLBRUK
6. 5 cm podsypka cementowo-piaskowa
7. podłoże - koryto doprowadzone do grupy nośności- G1

Proces Inwestycyjny	RAMIKO mgr inż. Radosław Ostraszewski, ul. Gronowa 3, 66-450 Jenin, NIP 852-191-19-11, tel/fax: 95-718-25-77, tel kom: 668 184 112, e-mail: rostraszewski@gmail.com		INWESTOR: STAROSTWO POWIATOWE W STRZELCACH KRAJ. ul. Ks. St. Wyszyńskiego 7, 66-500 Strzelce Krajeńskie	
FAZA	PROJEKT WYKONAWCZY			
Część	Drogowa			
Obiekt	**Przebudowa drogi powiatowej nr 1359F w miejscowości Zwierzyn ul. Wojska Polskiego etap-2.**			
Adres	Droga powiatowa nr1359, m. Zwierzyn ul.Wojska Polskiego, działki nr 102, 347.			
Inwestor	POWIAT STRZELECKO-DREZDENECKI			
Nr rysunku 3.1	**PRZEKRÓJ A-A**			Skala 1:50/20
Autor	Imię i Nazwisko	Nr. Uprawnień	Data	Podpis
Projektant:	mgr inż. Radosław Ostraszewski	Upr. Bud. Nr LUKG/0024/POOD/04	06.2024	