

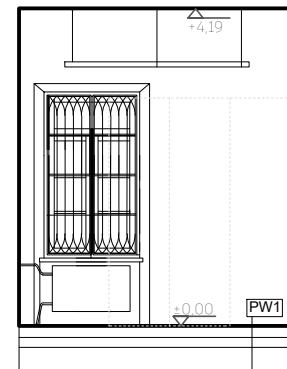



PRZEKRÓJ C-C

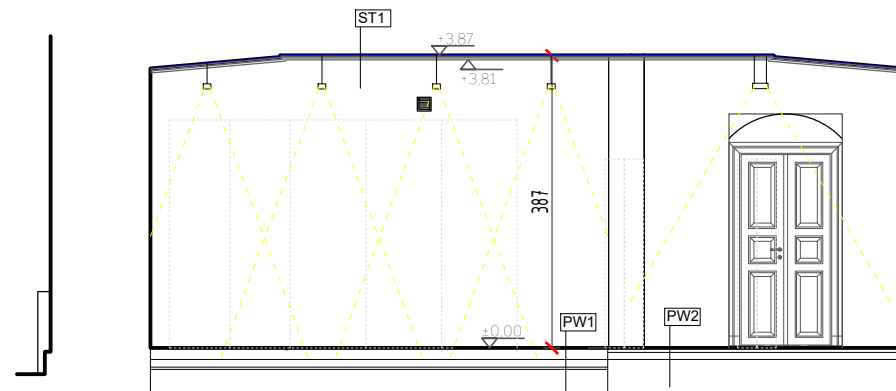


PRZEKRÓJ A-A

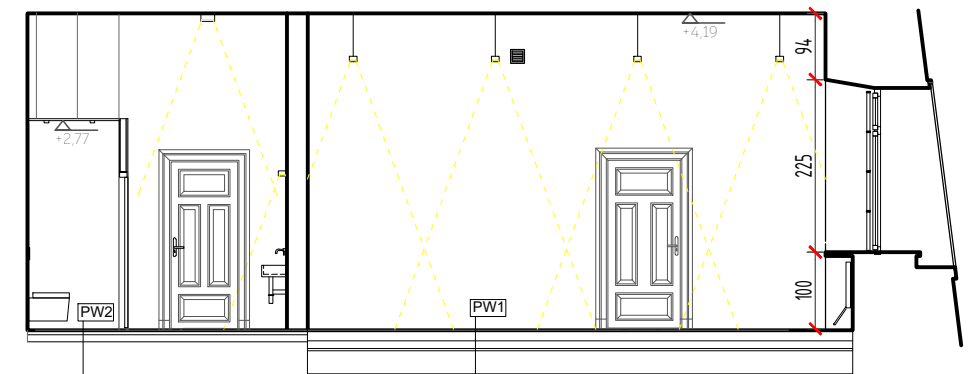


PRZEKRÓJ B-B

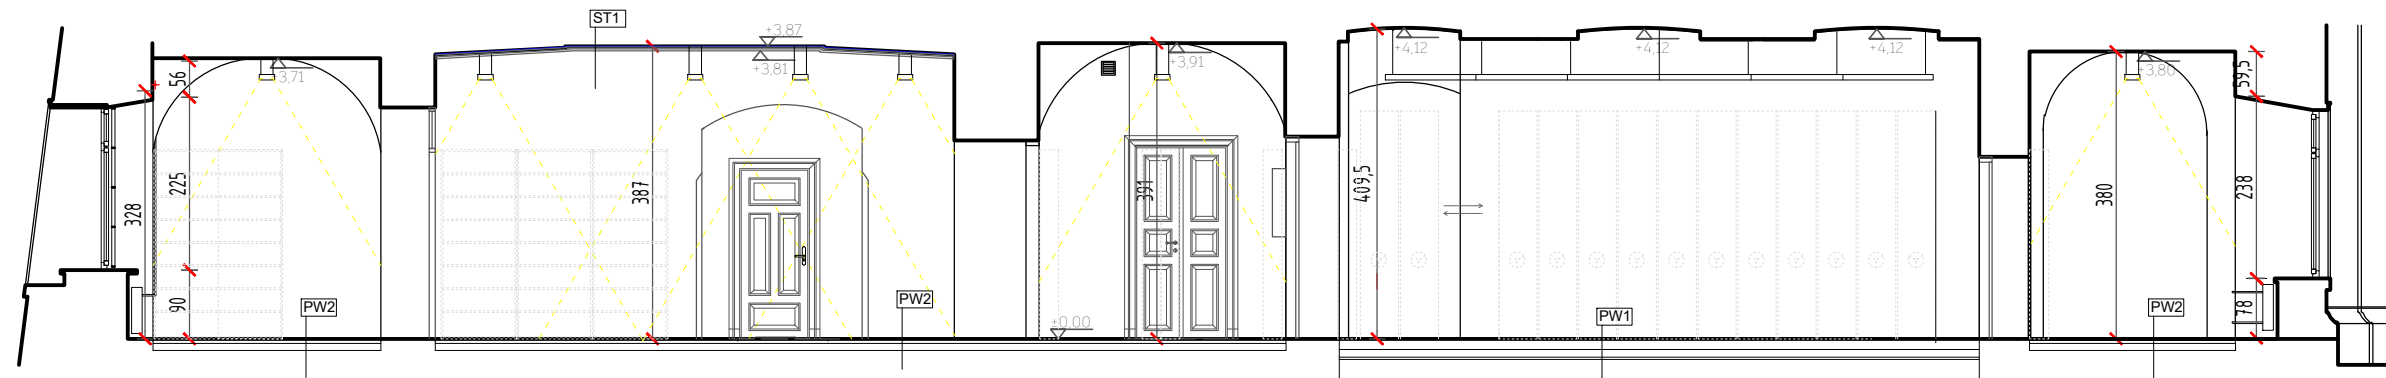


PRZEKRÓJ E-E

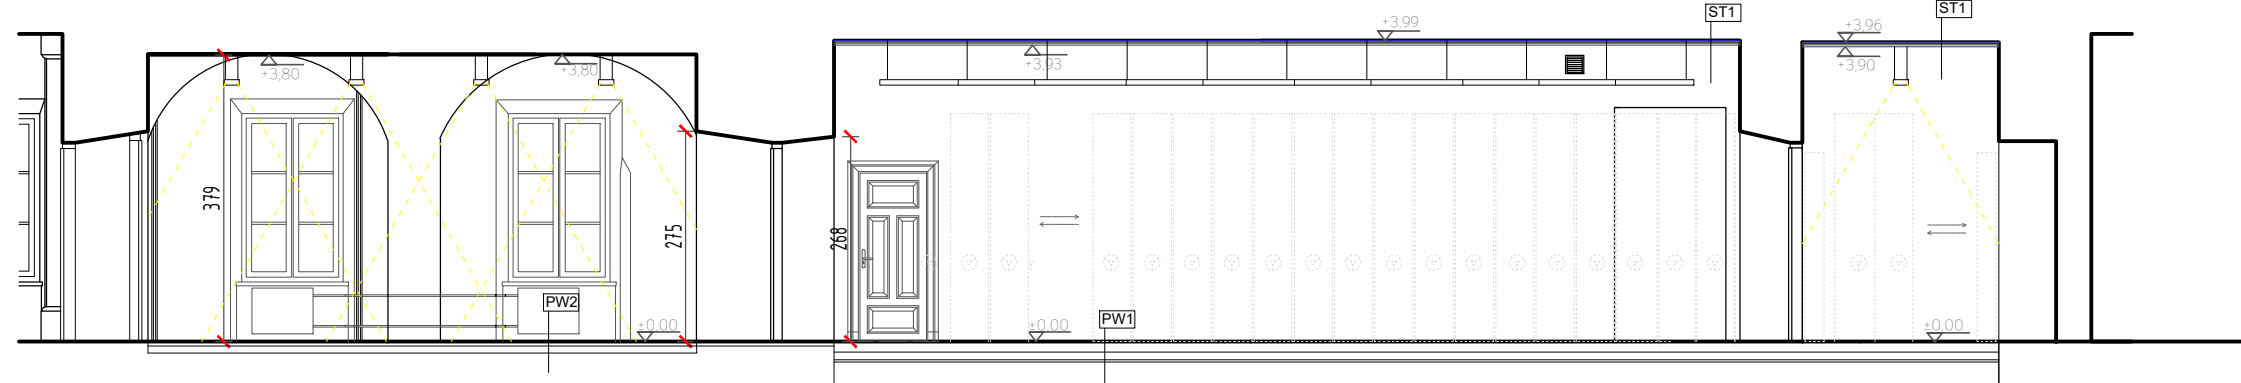


PRZEKRÓJ F-F

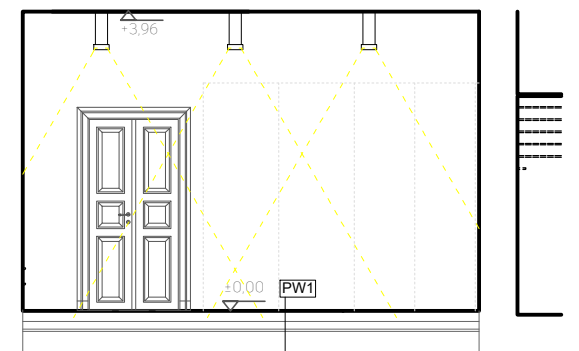

PRZEKRÓJ D-D

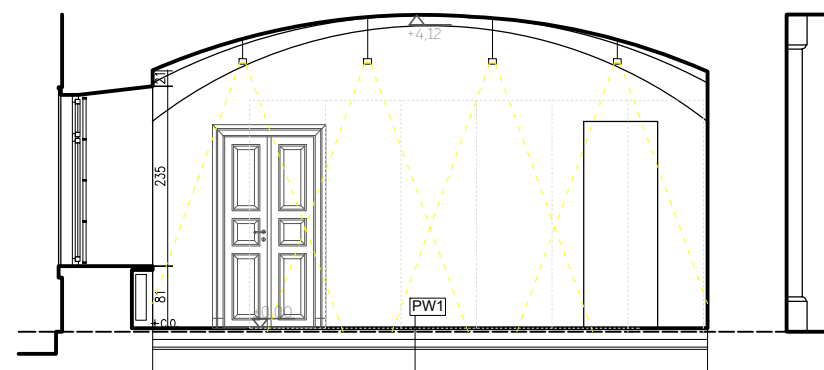

PRZEKRÓJ G-G

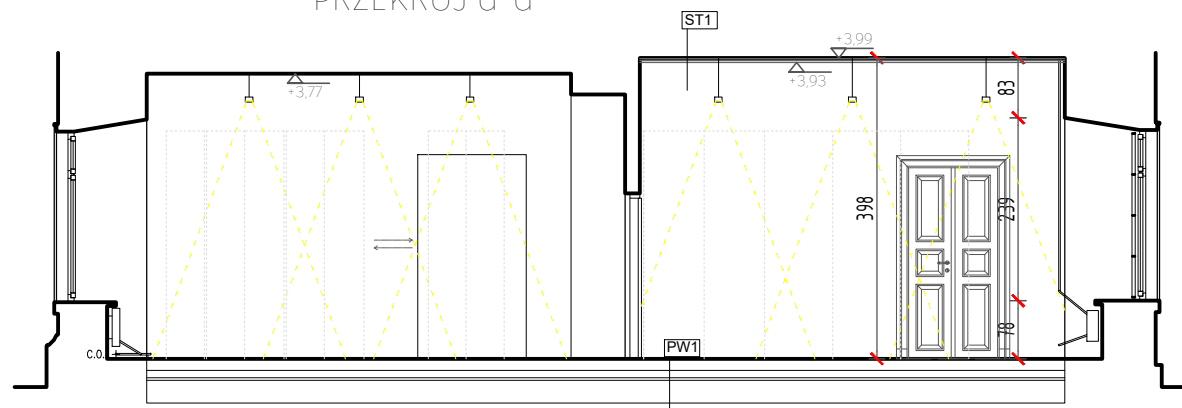

oznaczenia posadzki:

PW1 POSADZKA WEWNĘTRZNA, typ 1, gr. 65cm
 - posadzka żywiczna 2,0cm
 - warstwa cementowa z zatopionymi szynami 4,0cm
 - posadzka betonowa zatarta na ostro, beton C30/37 15cm
 - zbrojona w dolnej i górnej strefie stalą BSt500S 10cm
 - styrodur 3cm
 - 2x folia PE, gr. 2x0,2mm
 - beton podkładowy C15/20, 30cm
 - piasek zagęszczony mechanicznie, 30cm

PW2 POSADZKA WEWNĘTRZNA, typ 2, gr. 16cm
 - posadzka żywiczna 2,0cm
 - warstwa cementowa 4,0cm
 - styrodur 10cm
 - 2x folia PE, 2x0,2mm
 - beton podkładowy istniejący

ST1 SUFIT WEWNĘTRZNY, typ 1, gr. 6cm
 - farba emulsyjna biała
 - tynk cienkowarstwowy 5cm
 - płyta gipsowa 2x2,5cm na ruszcie syst.
 - strop drewniany istniejący

jednostka projektowa:	ARCHITEKTONIKA-USŁUGI PROJEKTOWE A.GROBEL-BIELAWSKA 24-100 Puławy ul. Grabskiego 7A tel. 792535842
obiekt:	PAŁAC CZARTORYSKICH W PUŁAWACH
tytuł:	Adaptacja pomieszczeń na potrzeby magazynów bibliotecznych dla Centralnej Biblioteki Rolniczej Narodowego Instytutu Kultury i Dziedzictwa Wsi Oddział w Puławach
adres inwestycji:	Osada Pałacowa Puławy, ul. Czartoryskich 8 dz.nr.2416/16
projektant:	mgr inż.arch. Agnieszka Grobel-Bielawska upr.nr 100/LBOKK/2012
sprawdzający:	mgr inż.arch. Tadeusz Bobrowski upr.nr 1135/LB/72
inwestor:	Narodowy Instytut Kultury i Dziedzictwa Wsi ul. Krakowskie Przedmieście 66 ; 00-322 Warszawa
branża:	ARCHITEKTURA
nazwa rysunku:	PRZEKROJE
data:	04.2022
skala:	1:100
nr rysunku:	A3