


TECHNOLOGIA WĘZŁA - MODUŁ C.W.U.

EW-50

Czujnik zewn.-ISTN.

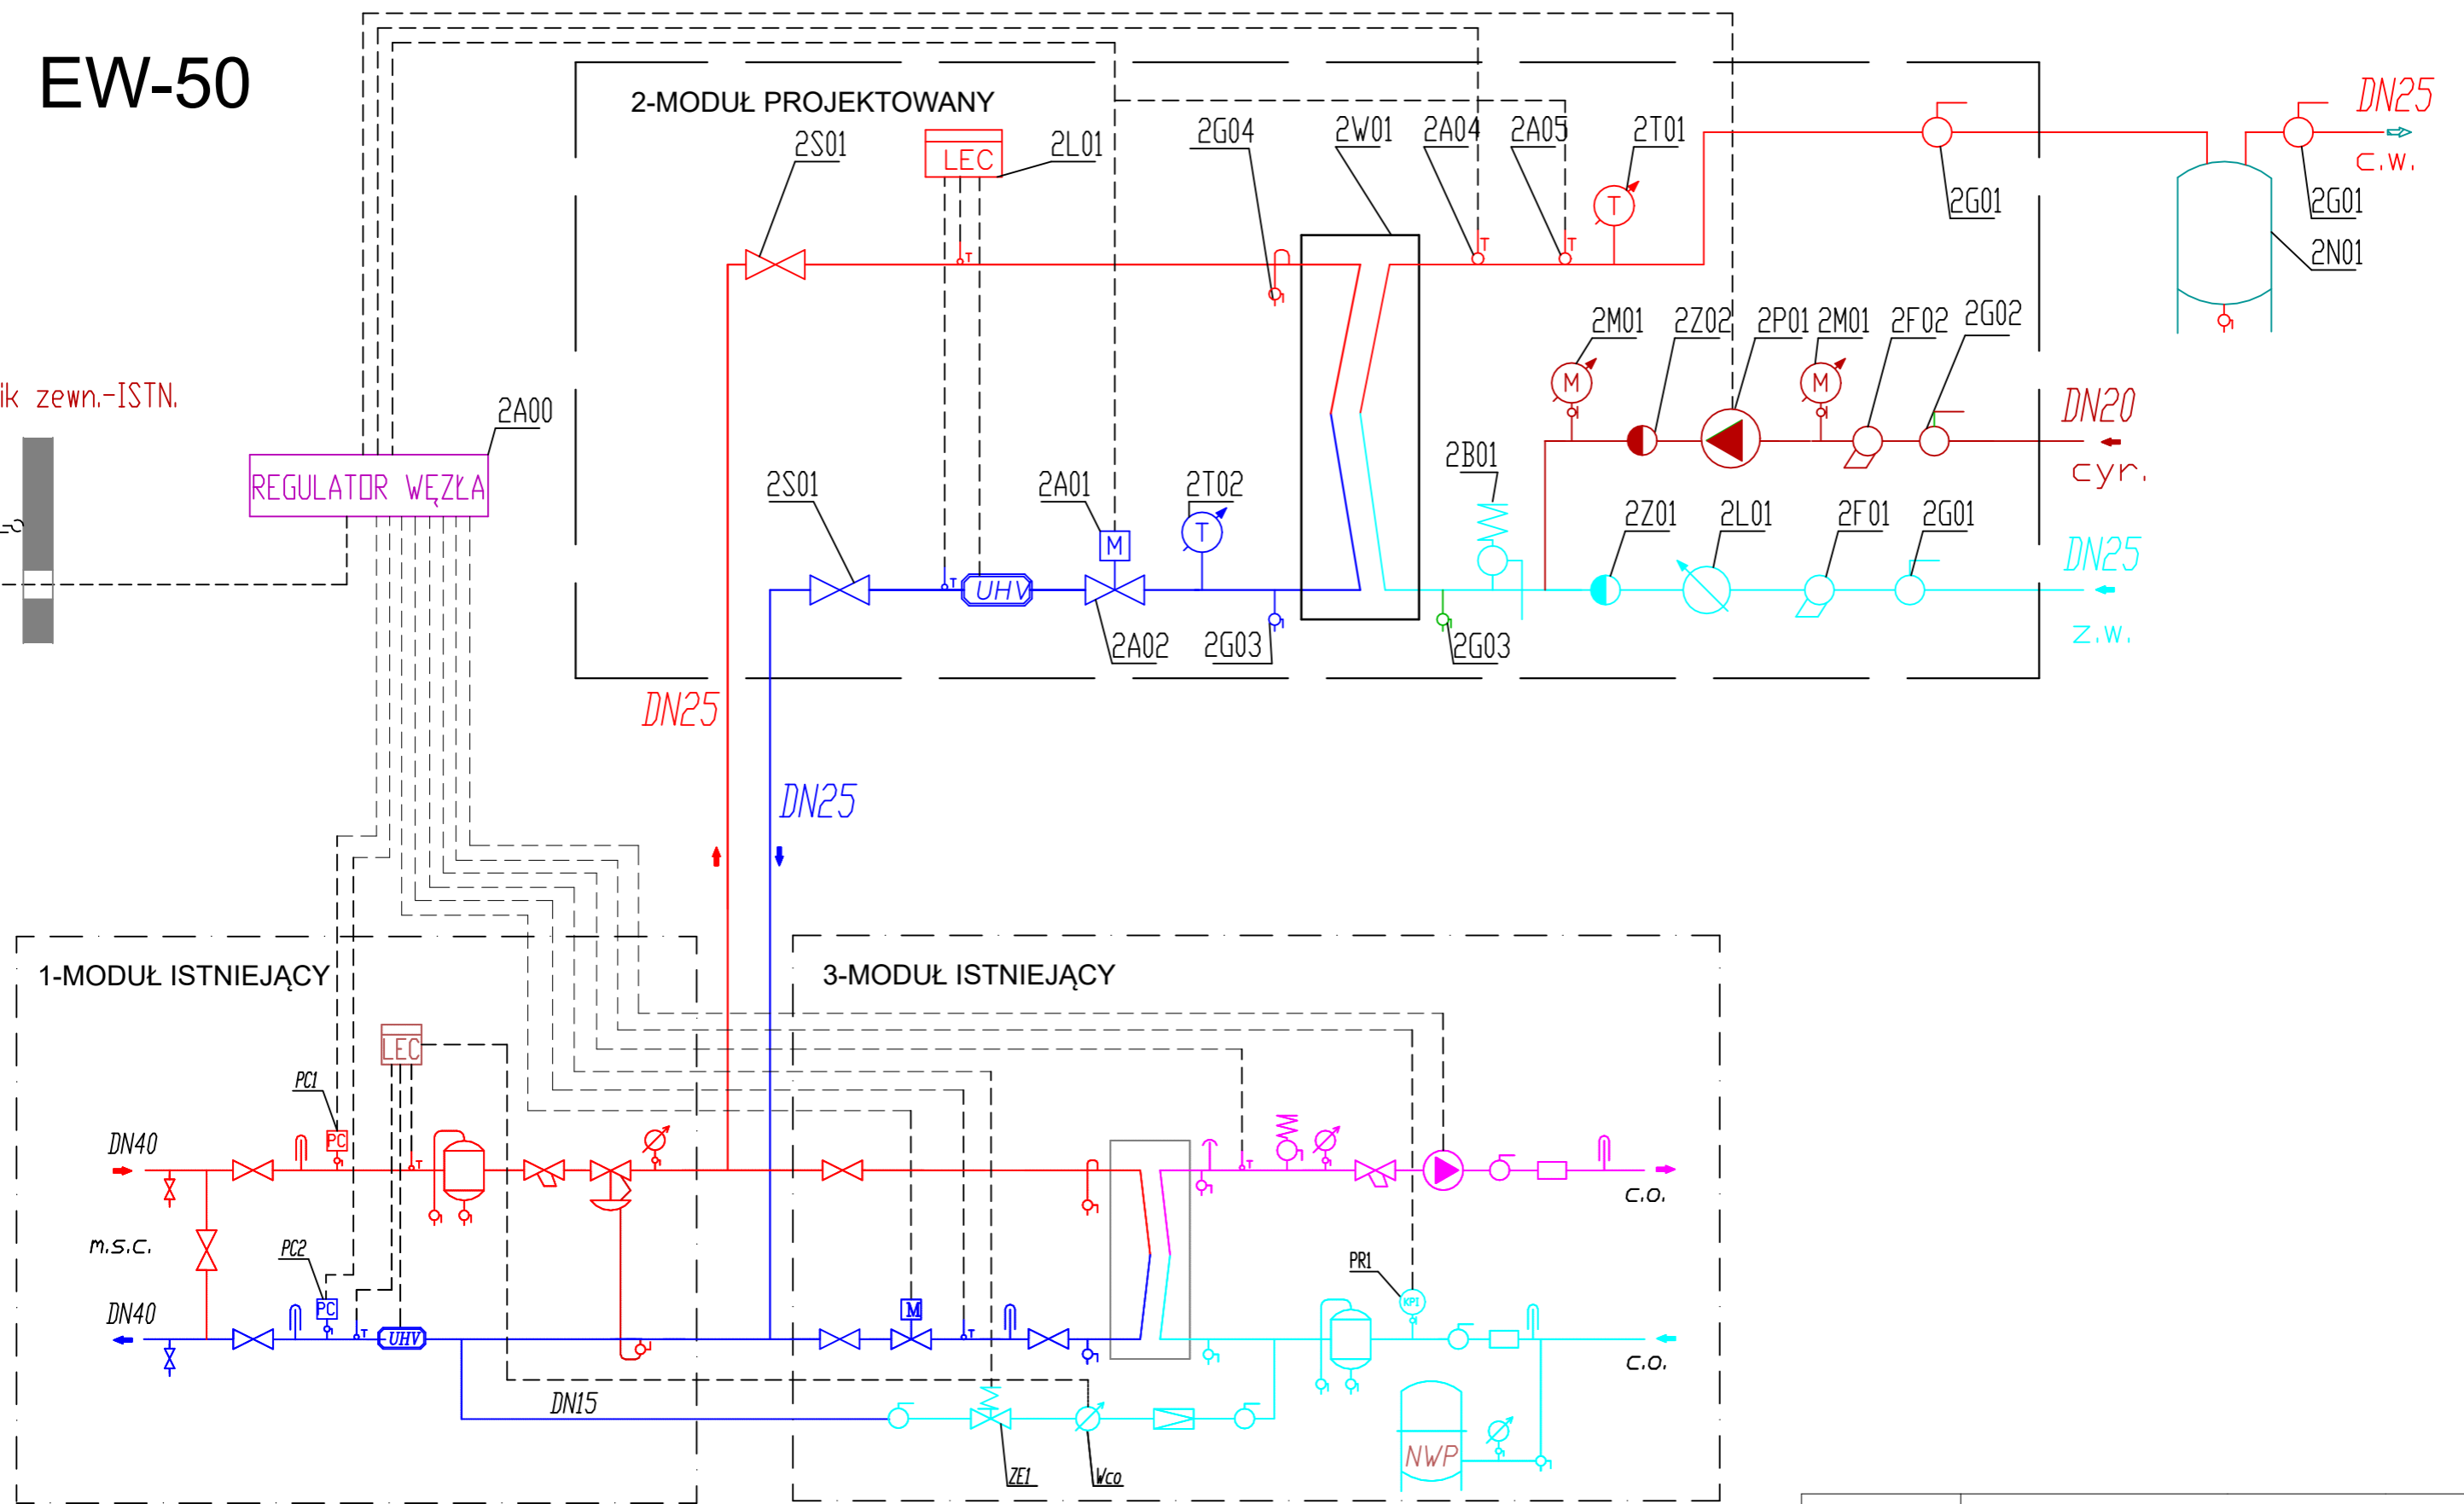

NAZWA OBIEKTU	MODUŁ C.W.U. - TECHNOLOGIA WĘZŁA		
INWESTOR	WSPÓLNOTA MIESZKANIOWA NR 59 UL. STEFANA ŻEROMSKIEGO 7 97-300 PIOTRKÓW TRYBUNALSKI		
ADRES INWESTYCJI	UL. STEFANA ŻEROMSKIEGO 7 97-300 PIOTRKÓW TRYB. DZ. NR 457/1 OBR. 21		
PROJEKTANT	MGR INŻ. JAKUB SZAJEWSKI	NR UPRAWNIENI LOD/1605/POOS/11	
SKALA	RYSUNEK NR 4	DATA OPRACOWANIA	PAŹDZIERNIK 2020