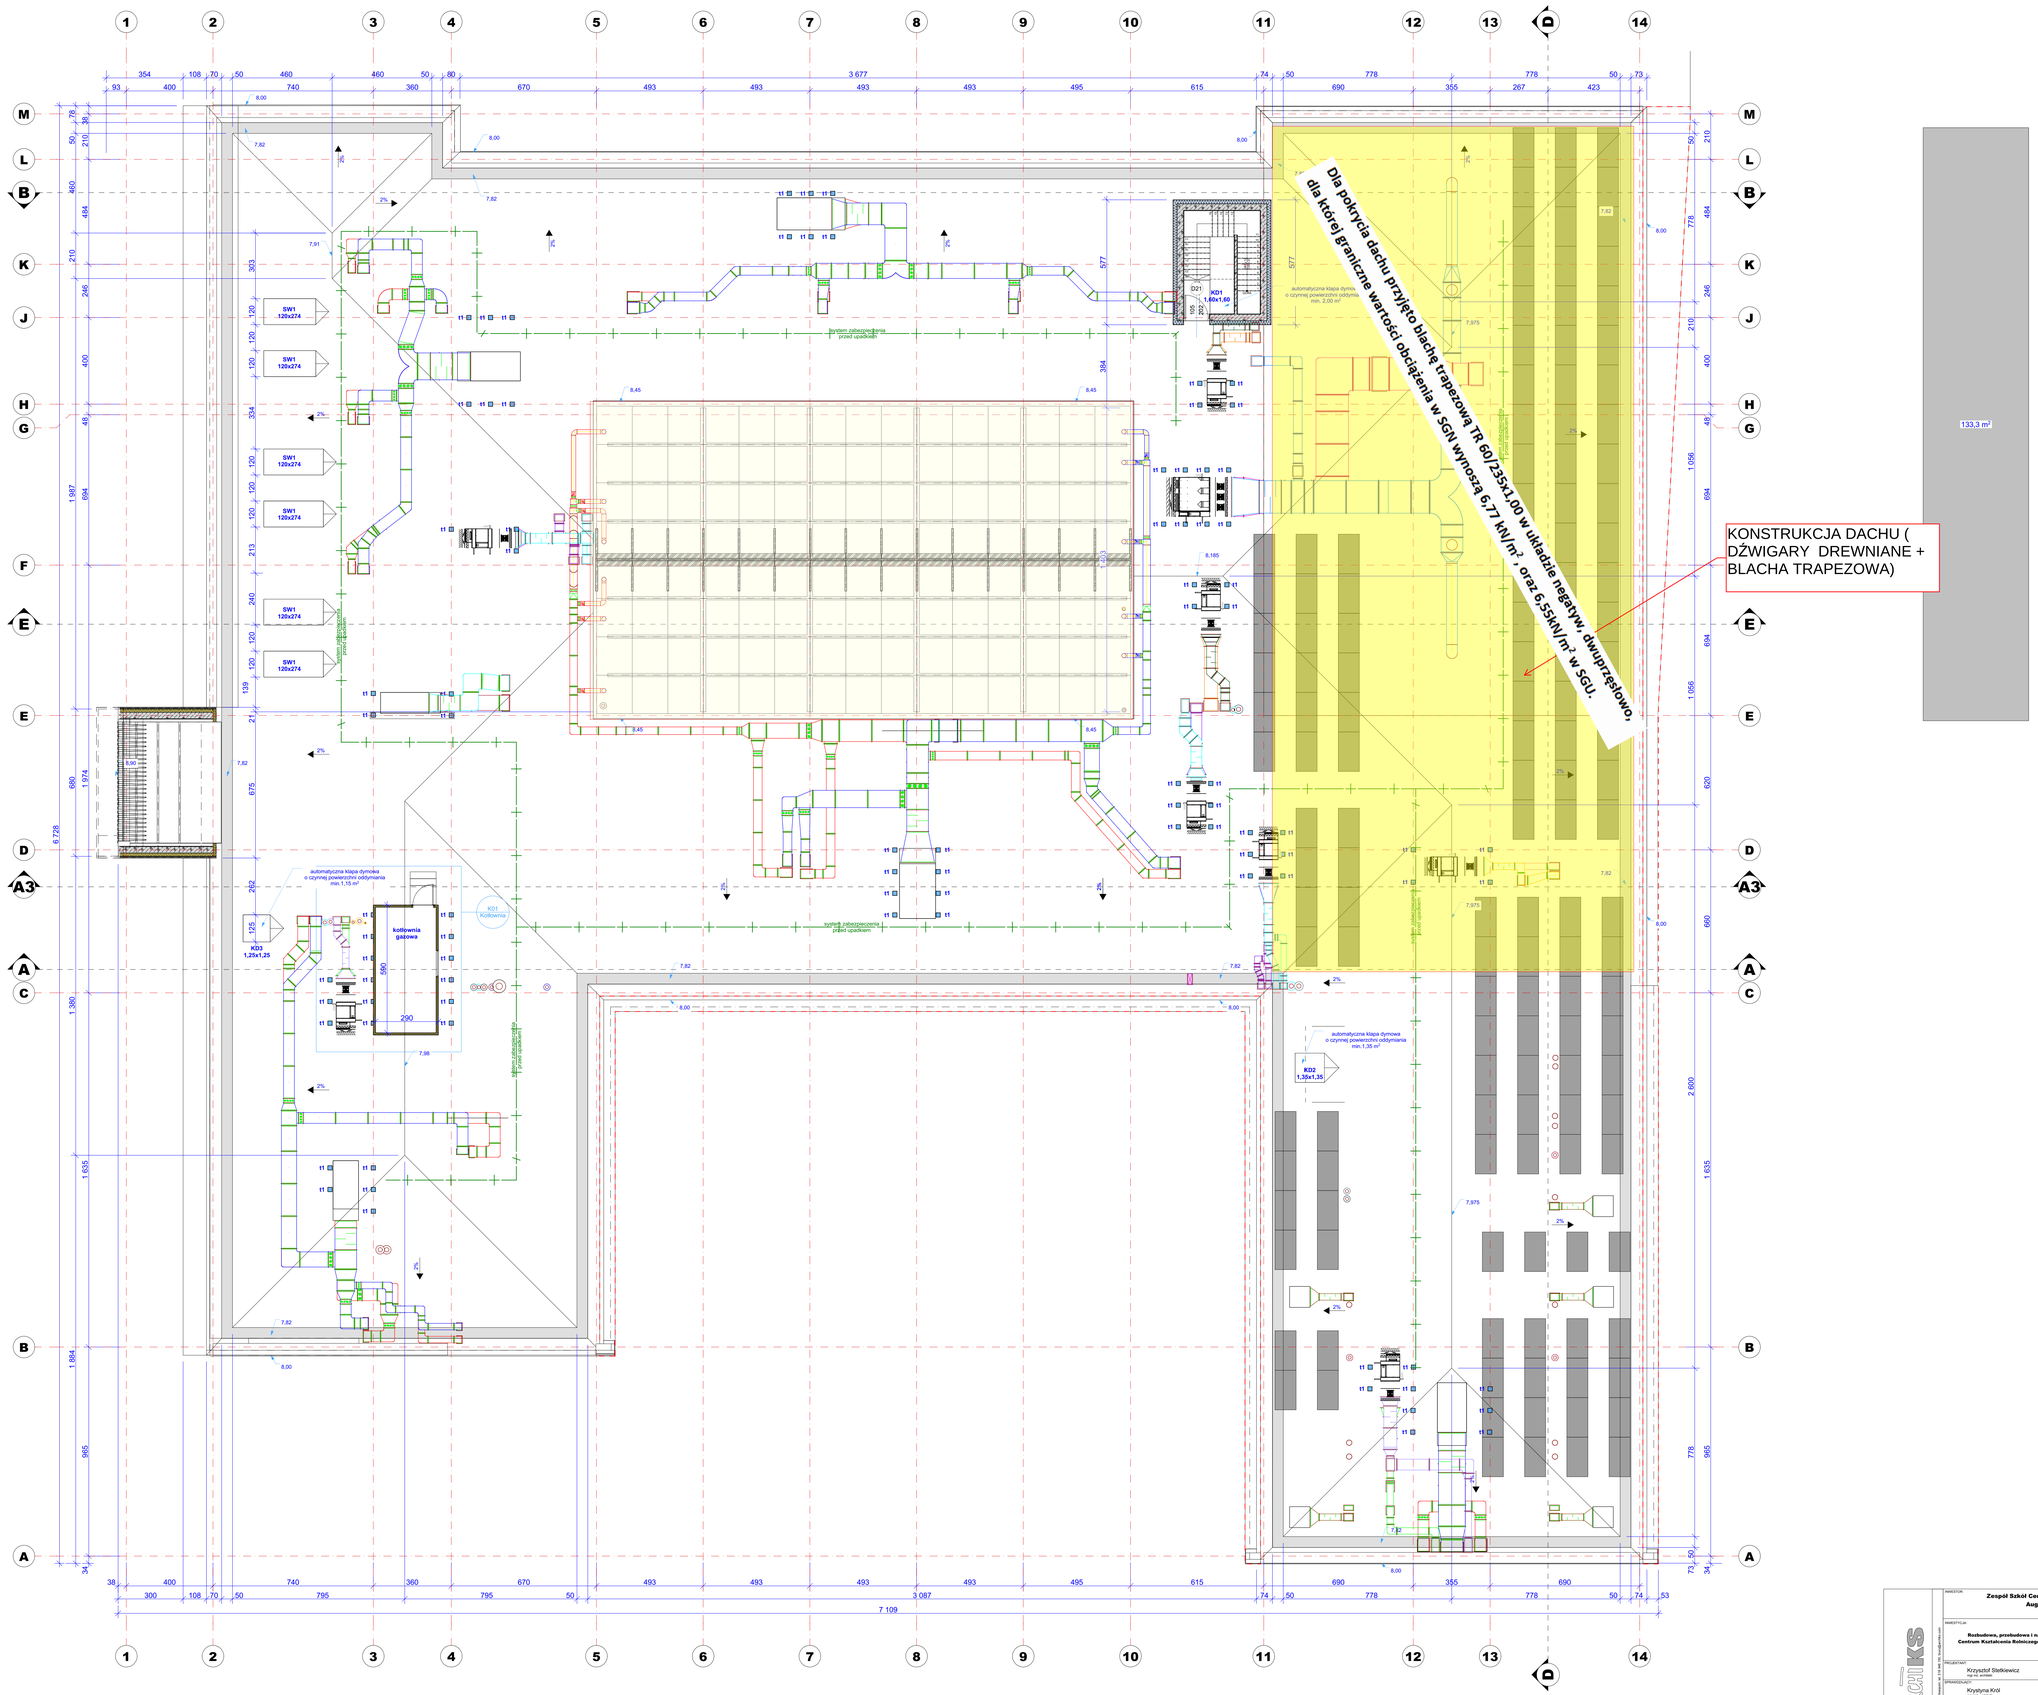

INWESTOR:	**Zespół Szkół Centrum Kształcenia Rolniczego im. Augystyna Suskiego w Nowym Targu** ul. Kokoszków 71 Nowy Targ 34-400
INWESTYCJA:	**Rozbudowa, przebudowa i nadbudowa budynku Zespołu Szkół Centrum Kształcenia Rolniczego wraz z infrastrukturą towarzyszącą.** ul.Kokoszków 71, Nowy Targ 34-400 dz. nr. 6428/4
PROJEKTANT:	Krzysztof Stefkiewicz nr ud. 4/2008
SPRAWDZAJĄCY:	Krystyna Król nr ud. 4/2008
OPRACOWAŁ:	Kacper Polak nr ud. 4/2008
SKALA:	1:100
FORMAT:	A0
ZESPÓŁ:	PW
SPRZEDAŻ:	KP
DATA:	VIII 2021
ARCHIWUM:	A
NR:	A07
TYTUŁ RYSUNKU:	**Rzut dachu**