


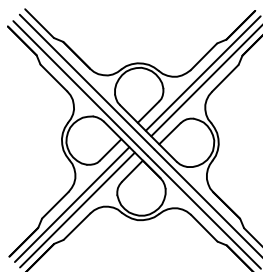

J a k u b  
Frąckowiak

56-320 KROŚNICE  
UL. POLNA 10  
TEL. (071) 38 46 608  
TEL. KOM. 504 174 979



## PROJEKT STAŁEJ ORGANIZACJI RUCHU

**TEMAT:** Oznakowanie do wprowadzenia po wykonaniu chodnika w pasie drogi powiatowej nr 1329D w miejscowości Domanowice na odcinku od zabudowań od strony Trzebnicy do skrzyżowania z drogą powiatową nr 1331D

**LOKALIZACJA:** miejscowość Domanowice, gmina Trzebnica, powiat trzebnicki, województwo dolnośląskie,  
droga powiatowa nr 1329D na odcinku od zabudowań od strony Trzebnicy do skrzyżowania z drogą powiatową nr 1331D - odcinkek dł. 0,610km

**ZAMAWIAJĄCY:** Zarząd Dróg Powiatowych w Trzebnicy  
ul. Łączna 1c  
55-100 Trzebnica

AKCEPTACJA	IMIĘ I NAZWISKO	NR UPRAWNIEN	DATA	PODPIS
PROJEKTANT	mgr inż. Jakub Frąckowiak	WKP/0121/PWOD/18	11.2023	
				Egz. nr

## **SPIS ZAWARTOŚCI**

Strona tytułowa.....	1
Spis zawartości.....	2
Karta uzgodnień.....	3
Część opisowa.....	4
Opis techniczny.....	5
1. Podstawa opracowania.....	5
2. Wykorzystane materiały.....	5
3. Cel opracowania.....	5
4. Charakterystyka drogi i ruchu na drodze.....	6
5. Opis występujących zagrożeń lub utrudnień w ruchu.....	6
6. Rozwiązania projektowe.....	6
7. Uwagi końcowe.....	7

### **Załączniki:**

1. Opinia ZDP w Trzebnicy
2. Zatwierdzenie projektu przez Starostę Trzebnickiego

### **Część rysunkowa**

Rys. nr 1. Plan orientacyjny	skala 1:25 000
Rys. nr 2. Plan sytuacyjny – oznakowanie	skala 1:500
Rys. nr 3. Schemat wyniesionego przejścia dla pieszych - liniowy próg zwalniający płytowy U-16c	skala -
Rys. nr 4. Widok z góry przejścia dla pieszych wykonanego w poziomie jezdni	skala -

## **Karta uzgodnień**

## **Część opisowa**



## **Opis techniczny**

### **1. Podstawa opracowania**

Projekt opracowano w oparciu o:

- Prawo o ruchu drogowym (Dz. U. Nr 98 poz. 602 z dnia 20 czerwca 1997r.)
- Rozporządzenie Ministrów Infrastruktury oraz Spraw Wewnętrznych i Administracji z dnia 31 lipca 2002 r. w sprawie znaków i sygnałów drogowych (Dz. U. Nr 170 poz. 1393 z dnia 31 lipca 2002r.)
- Rozporządzenie Ministra Infrastruktury w sprawie szczegółowych warunków technicznych dla znaków i sygnałów drogowych oraz urządzeń bezpieczeństwa ruchu drogowego i warunków ich umieszczania na drogach (Dz. U. Nr 220, poz. 2181 ze zm. z dnia 3 lipca 2003r.)
- Rozporządzenie Ministra Infrastruktury w sprawie szczegółowych warunków zarządzania ruchem na drogach oraz wykonywania nadzoru nad tym zarządzeniem (Dz. U. Nr 177 poz. 1729 z dnia 23 września 2003r.)
- Umowa z Zamawiającym

### **2. Wykorzystane materiały**

Przy wykonywaniu projektu wykorzystano następujące materiały:

- plan orientacyjny w skali 1:25 000
- plan sytuacyjny na podkładach mapowych w skali 1:500
- inwentaryzacja znaków i urządzeń drogowych w terenie

### **3. Cel opracowania**

Opracowanie ma na celu wykonanie projektu stałej organizacji ruchu, który wprowadzi docelowe zmiany w istniejącej organizacji ruchu po wykonaniu przebudowy drogi powiatowej nr 1329D w zakresie budowy chodnika w miejscowości Domanowice, na odcinku od zabudowań od strony Trzebnicy do skrzyżowania z drogą powiatową 1331D.

#### **4. Charakterystyka drogi i ruchu na drodze**

##### Charakterystyka drogi

Droga nr 1329D jest drogą powiatową klasy Z (zbiorczą). Droga biegnie od miejscowości Trzebnica poprzez miejscowości Domanowice, Kaszyce Wielkie do Żmigrodu. Na odcinku objętym opracowaniem, w miejscowości Domanowice, nawierzchnia jezdni drogi wykonana jest z betonu asfaltowego o szerokości ok. 5,5m. Droga na przedmiotowym odcinku nie posiada chodnika oraz nie zostały wyznaczone zatoki autobusowe. Brak obiektów mostowych, wiaduktów. Pochylenia podłużne jezdni małe w granicach do 0,3%. Droga powiatowa krzyżuje się z innymi drogami: gminną oraz powiatową nr 1331D o nawierzchni twardej. Piesi uczestnicy ruchu w rejonie drogi poruszają się poboczem gruntowym. Zjazdy na posesje posiadają zróżnicowaną nawierzchnię – głównie gruntową. Droga posiada oznakowanie pionowe oraz częściowe oznakowanie pionowe – przejścia dla pieszych.

##### Charakterystyka ruchu na drodze

Na drodze występuje ruch lokalny o umiarkowanym natężeniu. Droga łączy miejscowości leżące w granicach jednego powiatu. W potoku ruchu występuje niewielkie natężenie pojazdów ciężarowych. Strukturę rodzajową stanowią głównie pojazdy osobowe oraz lekkie dostawcze.

#### **5. Opis występujących zagrożeń lub utrudnień w ruchu**

Na przedmiotowym odcinku drogi powiatowej brak chodników dla pieszych (piesi poruszają się poboczami jezdni), co ma negatywny wpływ na poziom bezpieczeństwa. Nie występują ograniczenia w skrajni pionowej. Skrajnia pozioma miejscami jest ograniczona przez drzewa rosnące w poboczu drogi (przewidziane do wycinki). Widoczność podczas poruszania się pojazdem po drodze powiatowej w rejonie opracowania jest dobra. Momentami drzewa zlokalizowane w pasie drogowym ograniczają widoczność pieszych i poruszających się poboczem oraz ustawionych znaków na drodze. Sytuacja poprawi się po wykonaniu wycinki drzew.

#### **6. Rozwiązania Projektowe**

1. Projektowane przejścia dla pieszych należy oznakować znakami pionowymi D-6 oraz znakami poziomymi P-10 i P-14 (znaków P-14 nie stosować od strony skrzyżowań i zjazdów). Znaki D-6 w rejonie

skrzyżowania z drogą nr 1331D do wymiany na nowe wraz ze słupkami przestawienia.

2. Zaprojektowane wyniesione przejście dla pieszych (próg zwalniający liniowy, płytowy U-16c szer. 4,0m) należy oznakować znakami D-6 oraz P-10 i P-25. Przed wyniesionym przejściem dla pieszych należy zastosować zestaw znaków A-11, tabliczkę T-1 (20m) i znak B-33 (30km/h). Za przejściem odwołać ograniczenie prędkości znakiem B-34.
3. Skrzyżowanie z drogą powiatową 1331D uzupełnić tabliczką T-6c (pod znakiem A-7) a pod znakiem D-1 od strony Trzebnicy tabliczkę wymienić na nową z prawidłowym schematem skrzyżowania. Znaki A-7 i D-1 do wymiany na nowe wraz ze słupkami.
4. Skrzyżowanie z drogą gminną po stronie lewej w km 0+475 oznakować znakami D-1 oraz znakiem B-20 (budynki ograniczają widoczność) i linią P-12 dł. 6m, krawędź jezdni na skrzyżowaniu przedłużyć znakiem P-7a dł. 6m.
5. Istniejące znaki pionowe wymieni na nowe i przenieś poza obrys chodnika lub w miejsce wskazane na rysunku nr 2.
6. Znak D-51 wraz z tabliczką usunąć.
7. Wyświetlacz prędkości zasilany fotowoltaicznie w km 0+118 przenieś poza chodnika.
8. Przed przejściami dla pieszych wykonać nawierzchnię z płytek / kostek fakturowych szer. 60cm odsuniętą 0,5m od krawężnika.
9. Przy chodniku prowadzonym przy rowie ustawić balustrady U-11a (głębokość rowu powyżej 0,5m).

## **7. Uwagi końcowe**

Planowany termin wprowadzenia organizacji ruchu I kwartał 2024r.

Do oznakowania pionowego należy użyć znaków z grupy „średnie”.

Lica znaków z folii odblaskowej II typu.

Oznakowanie poziome wykonać w technologii cienkowarstwowej.

Wymagania odnośnie wymiarów znaków, kolorystyki i montażu określają instrukcje wymienione w pkt. 1.

## **Załączniki**

# ZARZĄD DRÓG POWIATOWYCH

55-100 TRZEBNICA ul. Łączna 1 C

Tel./Fax (071) 387-06-17

NIP: 915-16-26-021

e-mail: [drogi@powiat.trzebnica.pl](mailto:drogi@powiat.trzebnica.pl)

[www.drogi.trzebnica.pl](http://www.drogi.trzebnica.pl)

Nr DTiZP/434/37/23

Trzebnica, 06.11.2023 r.

Indro  
Jakub Frąckowiak  
Ul. Polna 10  
56-320 Krośnice

W nawiązaniu do przedłożonego do zaopiniowania projektu stałej organizacji ruchu w związku z realizacją zadania pn: „Przebudowa drogi powiatowej nr 1329D w zakresie budowy chodnika w m. Domanowice, na odcinku od zabudowań od strony Trzebnicy, do skrzyżowania z drogą powiatową 1331D” - Zarząd Dróg Powiatowych w Trzebnicy opiniuje **pozytywnie powyższy projekt z następującą uwagą:**

1. W miejsce projektowanego przejścia dla pieszych na progu U-16c, po przejechaniu przez przejście, zastosować znaki B-34 odwołujące znaki B-33.

Jednocześnie prosimy o dostarczenie 1 egz. zatwierdzonego projektu powyższej organizacji ruchu do Zarządu Dróg Powiatowych w Trzebnicy.

Z poważaniem

DYREKTOR  
Zarządu Dróg Powiatowych w Trzebnicy  
*Paweł Kazmierczak*  
Inż. inż. Paweł Kazmierczak

Sporządził: Artur Kanicki – Kierownik Działu Utrzymania Dróg i Mostów ZDP, e-mail: [a.kanicki@powiat.trzebnica.pl](mailto:a.kanicki@powiat.trzebnica.pl), tel. 607 484 999



# Starosta Trzebnicki

liPF.7120.367.2023

Trzebnica, dnia 22.11.2023 r.

**„indro” Jakub Frąckowiak**

Ul. Polna 10

56-320 Krośnice

## **ZATWIERDZENIE Nr 367/2023**

Na podstawie art. 10 ust. 5 ustawy z dnia 20 czerwca 1997 r. – Prawo o ruchu drogowym /Dz.U.2022.988 t.j./ oraz na podstawie Rozporządzenia Ministra Infrastruktury z dnia 23 września 2003 r. w sprawie szczegółowych warunków zarządzania ruchem na drogach oraz wykonywania nadzoru nad tym zarządzaniem / tekst jednolity - Dz. U. z 2017 r., poz. 784 /

### ► **Z A T W I E R D Z A M** ◀

projekt stałej organizacji ruchu w związku z oznakowaniem do wprowadzenia po wykonaniu chodnika w pasie drogi powiatowej nr 1329D w miejscowości Domanowice na odcinku od zabudowań od strony Trzebnicy do skrzyżowania z drogą powiatową nr 1331D.

**Wyznacza się termin wprowadzenia organizacji ruchu do dnia 22.11.2024 r.**

Zgodnie z § 12 ust. 1 w/w rozporządzenia jednostka realizująca organizację ruchu zawiadamia organ zarządzający ruchem, zarząd drogi, oraz właściwego komendanta Policji o terminie jej wprowadzenia, co najmniej na 7 dni przed dniem rozpoczęcia prac. W przypadku braku powiadomienia, o którym mowa wyżej zatwierdzona organizacja ruchu traci ważność.

Z up. STAROSTY  
Naczelnik  
Wydziału Inwestycji i Zarządzania Funduszy  
*Emilia Bandrowicz*

**KLAUZULA INFORMACYJNA** dotycząca przetwarzania danych osobowych

1) **Administratorem Pana/Pani danych osobowych jest Starosta Trzebnicki**, którego siedziba mieści się w Trzebnicy (55-100) przy ul. Ks. Dz. W. Bochenka 6, nr tel. kontaktowego 71-387-95-01.

2) Inspektor Ochrony Danych Osobowych Starostwa p. Artur Świdorski, z którym można kontaktować się poprzez adres email: [kancelaria@swiderski.es](mailto:kancelaria@swiderski.es) lub pod nr telefonu +48 609 678 788.





## Starosta Trzebnicki

3) Pana/Pani dane osobowe przetwarzane będą na podstawie art. 6 ust. 1 pkt c ogólnego rozporządzenia o ochronie danych osobowych (RODO), w celu realizacji zadań wynikających z:

- ☐ Rozporządzenia Ministra Infrastruktury z dnia 23 września 2003 roku w sprawie szczegółowych warunków zarządzania ruchem na drogach oraz wykonywania nadzoru nad tym zarządzaniem.
- ☐ ustawy z dnia 20 czerwca 1997 r. Prawo o ruchu drogowym (t.j. Dz.U. z 2021 r. poz. 450 ze zm.)
- ☐ Rozporządzenia Ministra Transportu, Budownictwa i Gospodarki Morskiej z dnia 28 marca 2012 r. w sprawie wysokości opłat za wydanie zezwolenia na przejazd pojazdu nienormatywnego (Dz.U.2021.315).
- ☐ Rozporządzenia Ministra Transportu, Budownictwa i Gospodarki Morskiej z dnia 23 maja 2012 r. w sprawie pilotowania pojazdów nienormatywnych (Dz.U.2012.629).
- ☐ Rozporządzenia Ministra Transportu, Budownictwa i Gospodarki Morskiej z dnia 22 czerwca 2012 r. w sprawie zezwoleń na przejazd pojazdów nienormatywnych (Dz.U.2021.212).
- ☐ Ustawy z dnia 14 czerwca 1960 r. Kodeks postępowania administracyjnego (Dz.U.2021.735 t.j.).
- ☐ Ustawy z dnia 21 marca 1985 r. o drogach publicznych (Dz.U.2020.470 t.j.).

w zakresie prowadzonych przez Starostę Trzebnickiego postępowań w sprawach administracyjnych o wydanie:

- zatwierdzeń i opinii dotyczących organizacji ruchu,
- decyzji i opinii na wykorzystanie dróg w sposób szczególny,
- zezwoleń na przejazd pojazdów nienormatywnych.

4) **Odbiorcą Pana/Pani danych osobowych są m. in.** Podmioty realizujące zadania na rzecz administratora danych:

- a) Firma MADKOM S.A. Centrala z siedzibą w Gdyni (al. Zwycięstwa 96/98 81-451 Gdynia) – dostawca oprogramowania (SIDAS) służącego do elektronicznego zarządzania dokumentacją w jednostce;
- b) podmioty świadczące usługi w zakresie obsługi prawnej jednostki.

5) **Pana/Pani dane osobowe mogą być przekazywane także** organom publicznym, a w szczególności organom administracji samorządowej, organom administracji rządowej, innym stronom postępowania, wyłącznie na podstawie przepisów prawa.

6) Dane osobowe nie będą przekazywane do państwa trzeciego ani do organizacji międzynarodowej.

7) Pana/Pani dane osobowe **będą przetwarzane przez okres** niezbędny do realizacji celu przetwarzania wskazanego w pkt 3, w tym również obowiązku archiwizacyjnego wynikającego z przepisów prawa tj. Rozporządzenia Prezesa Rady Ministrów w sprawie instrukcji kancelaryjnej. Jednolitych rzeczowych wykazów akt oraz ustawy Prawo budowlane.

8) Na zasadach określonych przepisami RODO, **posiada Pan/Pani prawo:**

- a) prawo dostępu do dotyczących Pana/Pani danych osobowych (na podstawie art. 15 RODO);
- b) prawo do sprostowania Pani/Pana danych osobowych (na podstawie art. 16 RODO);
- c) na podstawie art. 18 RODO prawo żądania od administratora ograniczenia przetwarzania danych osobowych (z zastrzeżeniem przypadków, o których mowa w art. 18 ust. 2 RODO)
- d) prawo do wniesienia skargi do Prezesa Urzędu Ochrony Danych Osobowych, gdy uzna Pani/ Pan, że przetwarzanie danych osobowych Pani/ Pana dotyczących narusza przepisy RODO;

9) **Nie przysługuje Pani/ Panu:**

- a) prawo do usunięcia danych osobowych, ponieważ przetwarzanie jest niezbędne do wywiązania się z obowiązku prawnego – (ograniczenie tego prawa wynika z art. 17 ust. 3 lit. b, d lub e RODO);
- b) prawo do przenoszenia danych osobowych, o którym mowa w art. 20 RODO;
- c) w oparciu o treść art. 21 RODO nie przysługuje również prawo sprzeciwu, wobec przetwarzania danych osobowych, gdyż podstawą prawną przetwarzania Pani/Pana danych osobowych jest art. 6 ust. 1 lit. c RODO.

10) Osoby, których dane osobowe zostały pozyskane z innych źródeł, posiadają prawo do uzyskania informacji o źródle pozyskania tych danych w zakresie, w jakim nie ma to wpływu na ochronę praw i wolności osoby, od której dane pozyskano (art. 15 ust. 1 lit g RODO)

11) Podanie przez Pana/Panią danych osobowych jest wymogiem ustawowym, a konsekwencją niepodania danych osobowych będzie brak możliwości realizacji czynności urzędowych.

12) Pana/Pani dane osobowe nie będą przetwarzane w sposób zautomatyzowany (w tym w formie profilowania).



# Starosta Trzebnicki

liPF.7120.367.2023

Trzebnica, dnia 22.11.2023r.

**„indro” Jakub Frąckowiak**

Ul. Polna 10

56-320 Krośnice

Na podstawie art. 10 ust. 5 ustawy z dnia 20 czerwca 1997 r. – Prawo o ruchu o drogowym /Dz.U.2022.988 t.j./ Starosta Trzebnicki zatwierdza projekt stałej organizacji ruchu w związku z oznakowaniem do wprowadzenia po wykonaniu chodnika w pasie drogi powiatowej nr 1329D w miejscowości Domanowice na odcinku od zabudowań od strony Trzebnicy do skrzyżowania z drogą powiatową nr 1331D.

Zgodnie z § 12 ust. 1 i 4 Rozporządzenia Ministra Infrastruktury z dnia 23 września 2003 r. nadzoru nad tym zarządzaniem (t. j. Dz. U. z 2017 r., poz. 784) jednostka wprowadzająca organizację ruchu ma obowiązek zawiadomić organ zarządzający ruchem, zarząd drogi oraz właściwego komendanta policji na drogach o terminie jej wprowadzenia, co najmniej na 7 dni przed dniem wprowadzenia organizacji ruchu.

W przypadku braku zawiadomienia, organ zarządzający ruchem informuje zarząd drogi o utracie ważności zatwierdzonej organizacji ruchu. Wzór zawiadomienia w załączeniu.

Zgodnie z Zarządzeniem nr 28/2017 Starosty Trzebnickiego z dnia 29 czerwca 2017 r. wprowadza się następujące wzory dokumentów niezbędnych do Zatwierdzenia projektu organizacji ruchu drogowego:

1. Wniosek o zatwierdzenie organizacji ruchu
2. Zawiadomienie o terminie wprowadzenia organizacji ruchu
3. Zawiadomienie o terminie wprowadzenia czasowej - uproszczonej organizacji ruchu

Informujemy, iż są one dostępne na stronie internetowej Biuletynu Informacji Publicznej Powiatu Trzebnickiego w poradniku interesanta pod adresem [www.powiat.trzebnica.pl](http://www.powiat.trzebnica.pl) oraz w Wydziale Inwestycji i Pozyskiwania Funduszy Starostwa Powiatowego w Trzebnicy.

Otrzymują:

1. Adresat
2. a/a

Z up. STAROSTY  
Naczelnik  
Wydziału Inwestycji i Pozyskiwania Funduszy  
*Emilia Bandrowicz*  
Emilia Bandrowicz














Schemat wyniesionego przejścia dla pieszych - liniowy próg zwalniający płytowy U-16c

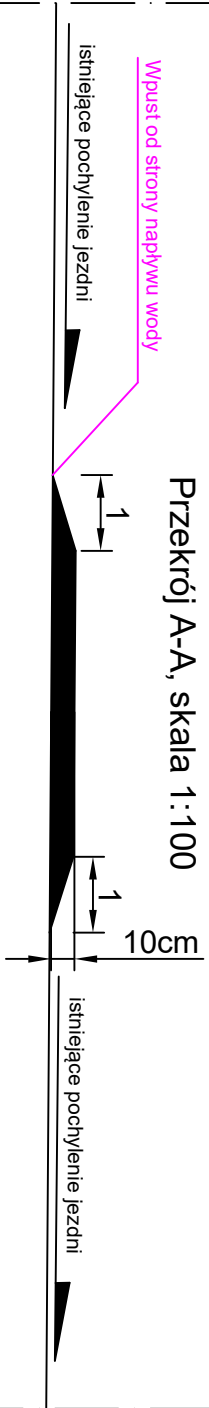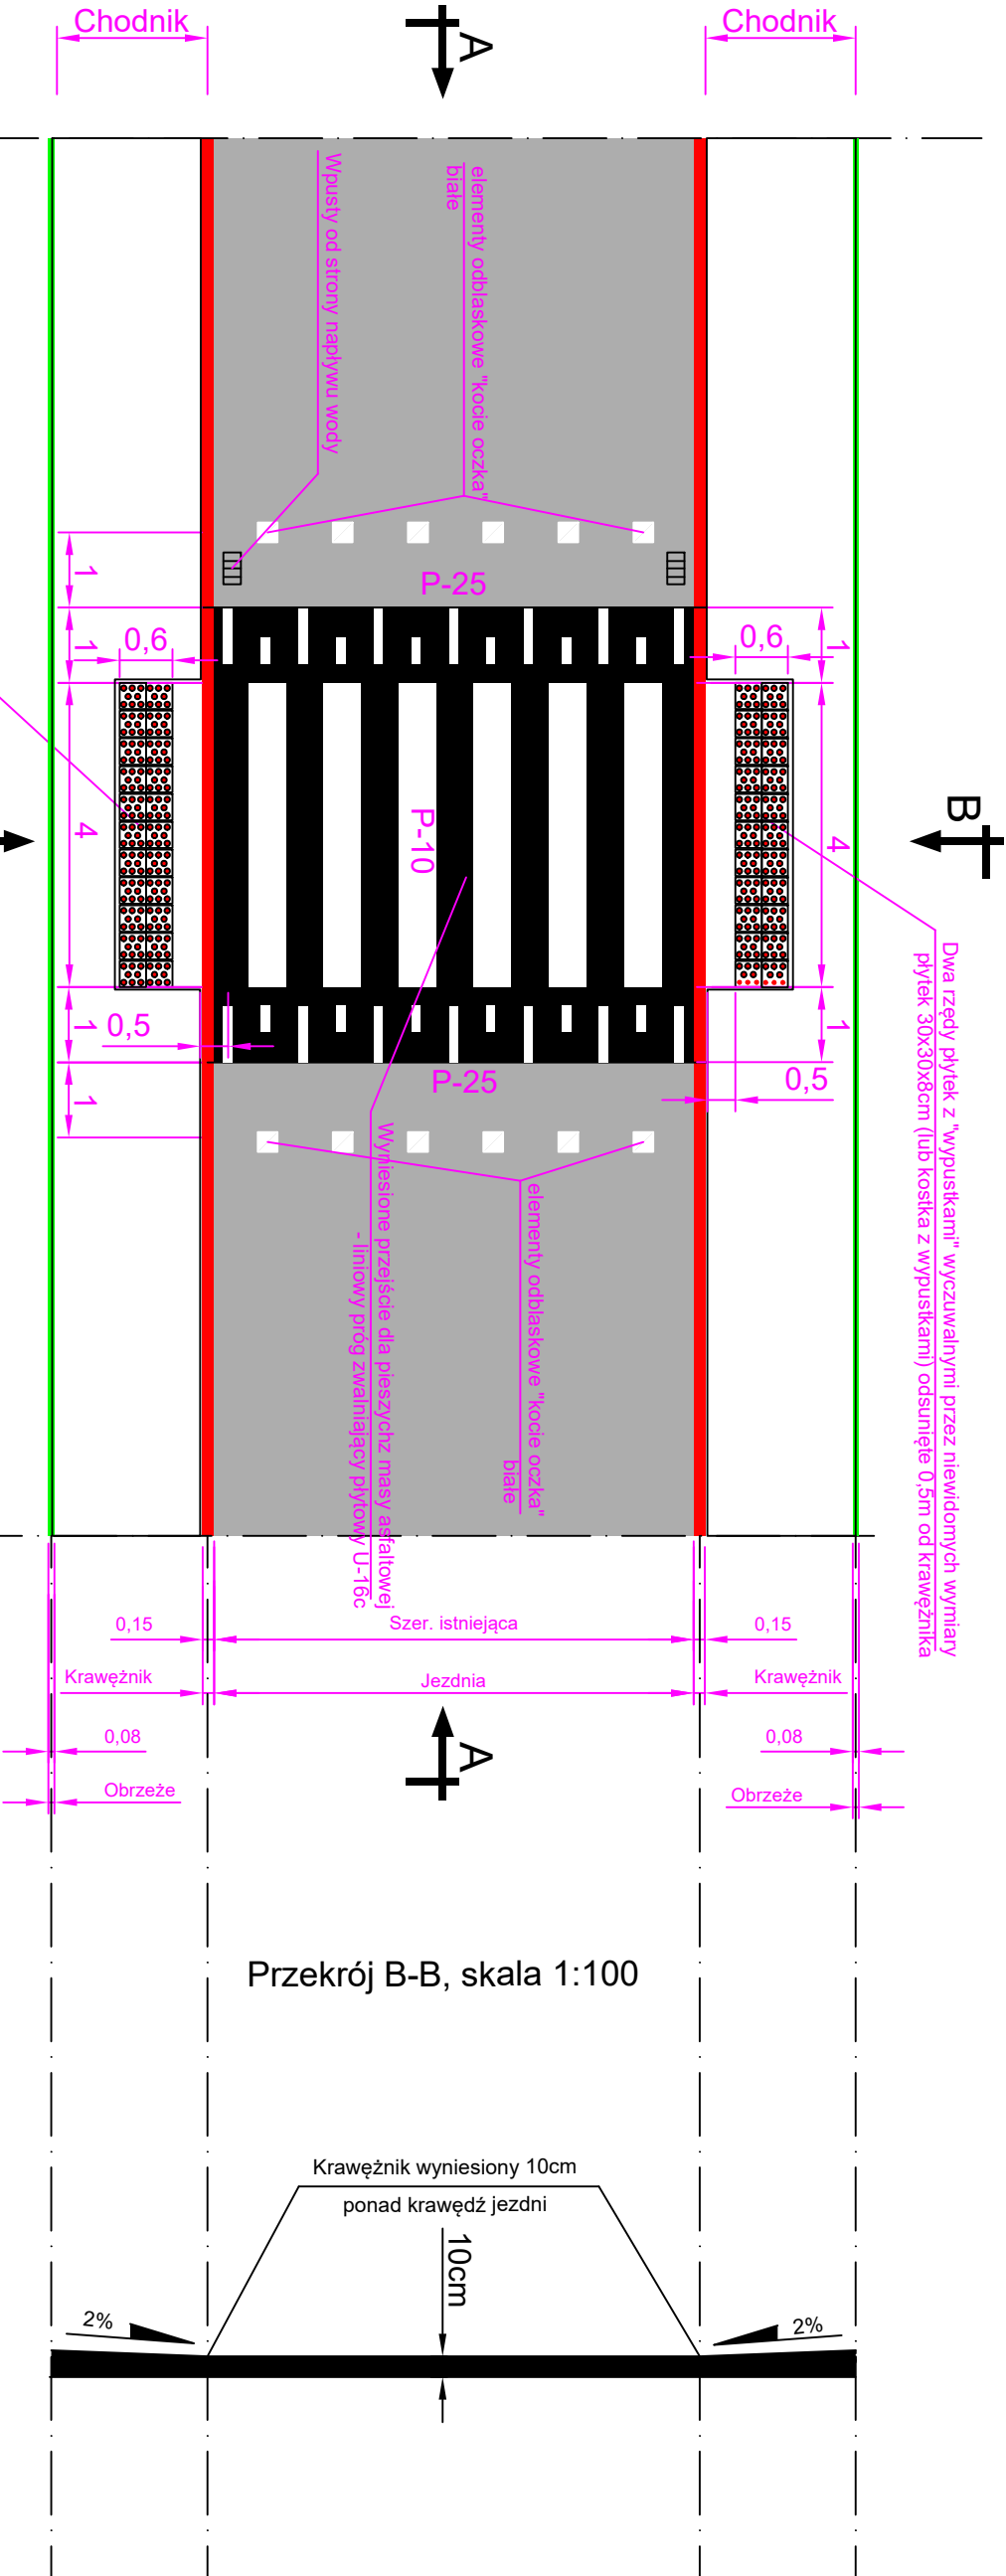

LEGENDA:	
<div></div>	krawężnik betonowy 15x30x100cm wystający 10cm ponad krawędź jezdni
<div></div>	obrzeże betonowe 8x30x100cm

<div><div></div><div>indro</div></div>		J a k u b Frąckowiak	56-320 Krośnice ul. P o l n a 10
TEMAT: PROJEKT STAŁEJ ORGANIZACJI RUCHU: Oznakowanie do wprowadzenia po wykonaniu chodnika w pasie drogi powiatowej nr 1329D na odcinku od zabudowań od strony Trzebnicy do skrzyżowania z drogą powiatową nr 1331D			
TYTUŁ RYSUNKU: Schemat wyniesionego przejścia dla pieszych - liniowy próg zwalniający płytowy U-16c		SKALA: -	DATA: 11.2023
OPRACOWAŁ: mgr inż. Jakub Frąckowiak		PODPIS: WKP/0121/PWOD/18	NR RYSUNKU: Rys. nr 3

Widok z góry przejścia dla pieszych wykonanego w poziomie jezdni, skala 1:100

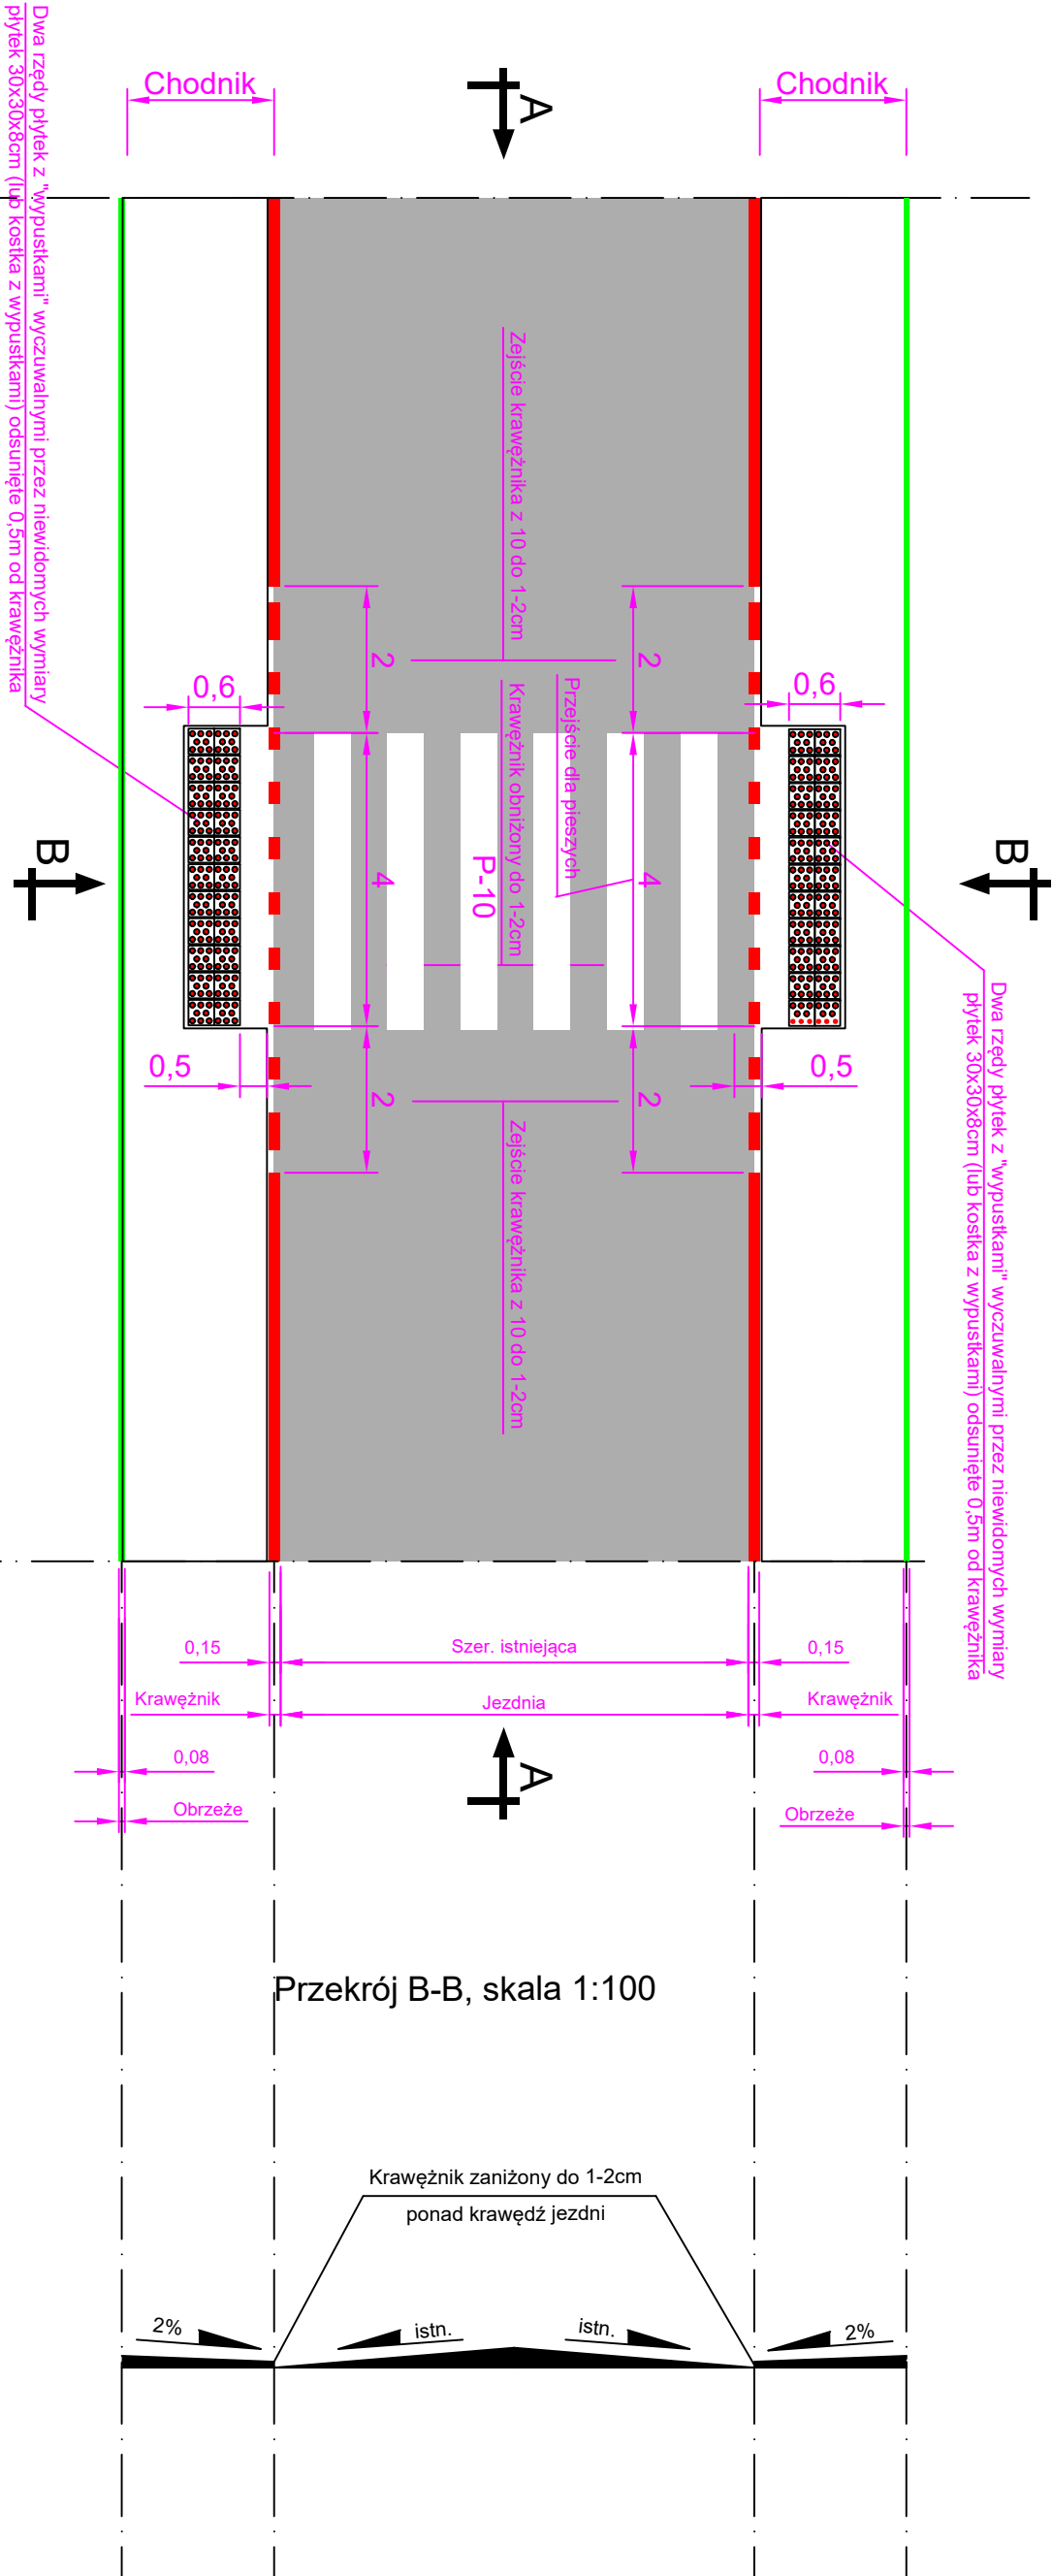

- LEGENDA:**
- krawężnik betonowy 15x30x100cm wystający 12cm ponad krawędź jezdni
  - - - krawężnik betonowy 15x30x100cm wystający 0cm ponad krawędź jezdni
  - obrzeże betonowe 8x30x100cm

<b>indro</b>		J a k u b Frąckowiak	56-320 Krośnice ul. P o l n a 10
TEMAT: <b>PROJEKT STACJI ORGANIZACJI RUCHU:</b> <b>Oznakowanie do wprowadzenia po wykonaniu chodnika w pasie drogi powiatowej nr 1329D na odcinku od zabudowań od strony Trzebnicy do skrzyżowania z drogą powiatową nr 1331D</b>			
TYTUŁ RYSUNKU: Widok z góry przejścia dla pieszych wykonanego w poziomie jezdni		SKALA: -	DATA: 11.2023
OPRACOWAŁ: mgr inż. Jakub Frąckowiak	NR UPRAWNIENI: WK/P/0121/PWOD/18	PODPIS:	NR RYSUNKU: Rys. nr 4