


Przekrój normalny A-A

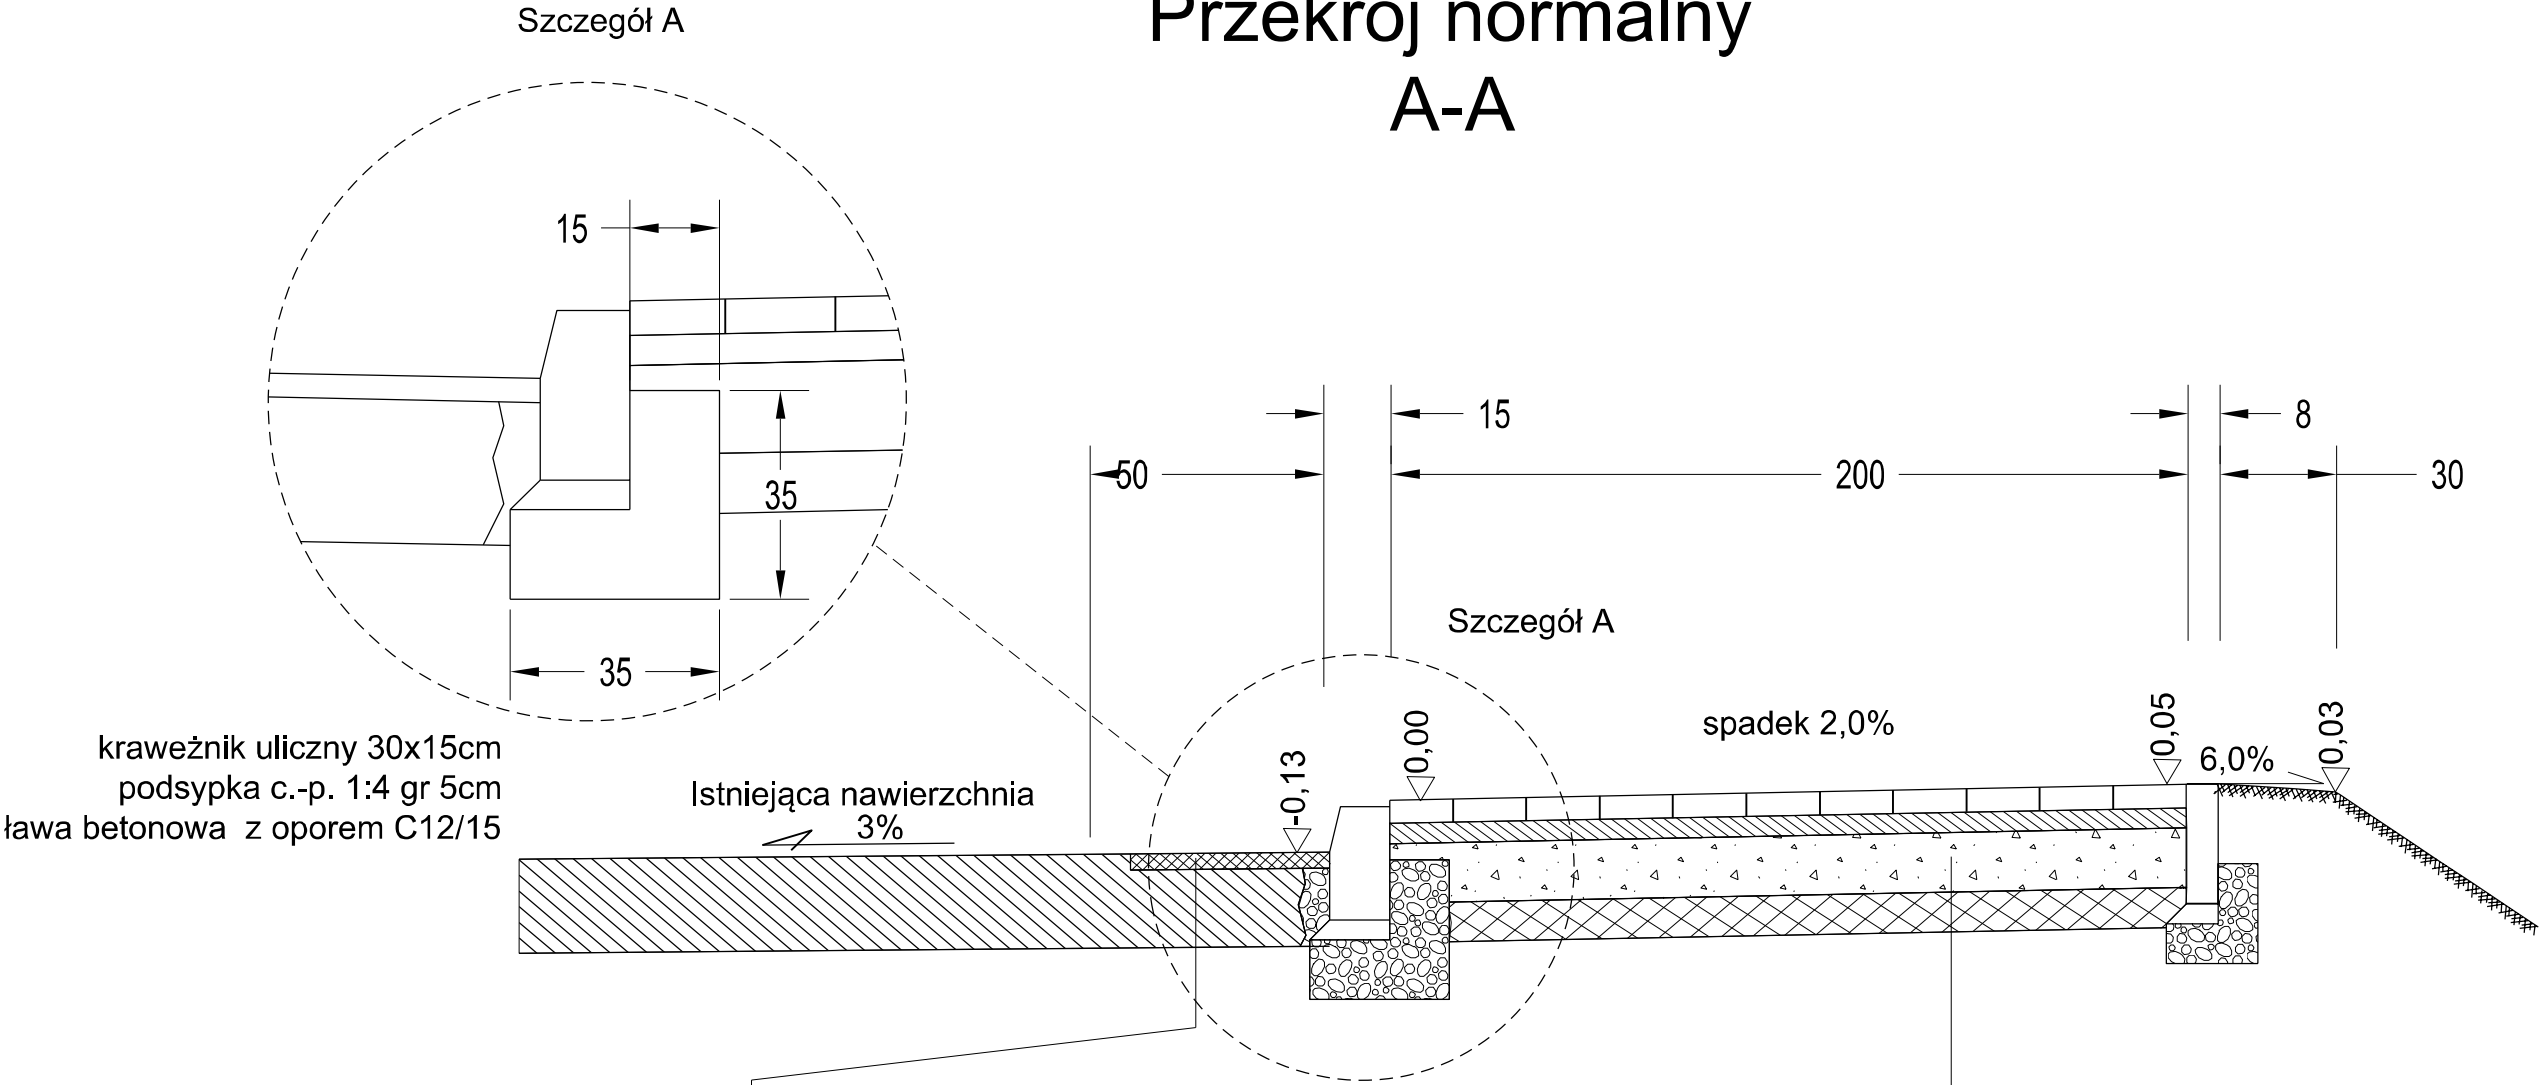

Kostka betonowa gr. 8cm fazowana, koloru szarego
(opaska koloru grafitowego)
Podsypka c-p 1:4 gr. 5cm
Podbudowa zasadnicza, mieszanka kruszywa łamanego stabilizowanego
mechanicznie 0/31,5 o grubości 15cm,
Mieszanka związana cementem CBGM 0/16mm C1,5/2,0 o gr. 15 cm,

Remont częściowy szerokości 0,5m:
Warstwa ścieralna - AC11S
Uszczelnienie połączeń asfaltem lanym
z posypaniem miałem kamiennym bazaltowym

Nazwa i adres obiektu budowlanego			
Budowa chodnika w m. Radziejewo na terenie Gminy Zblewo			
Inwestor: Gmina Zblewo			
Nazwa rysunku		Skala 1:50	
Przekrój normalny		Nr rys 4.1	
Branża	Imię i nazwisko	Uprawnienia	Podpis
Projektant br. drogowa	mgr inż. Daniel Folehr	Upr. bud. POM/0101/POOD/11	
Sprawdzający br. drogowa	mgr inż. Tomasz Antolak	Upr. bud. ZAP/0021/PWBD/17	
12 kwiecień 2021r			