# WIDOK OGÓLNY ZJAZDU DO POSESJI

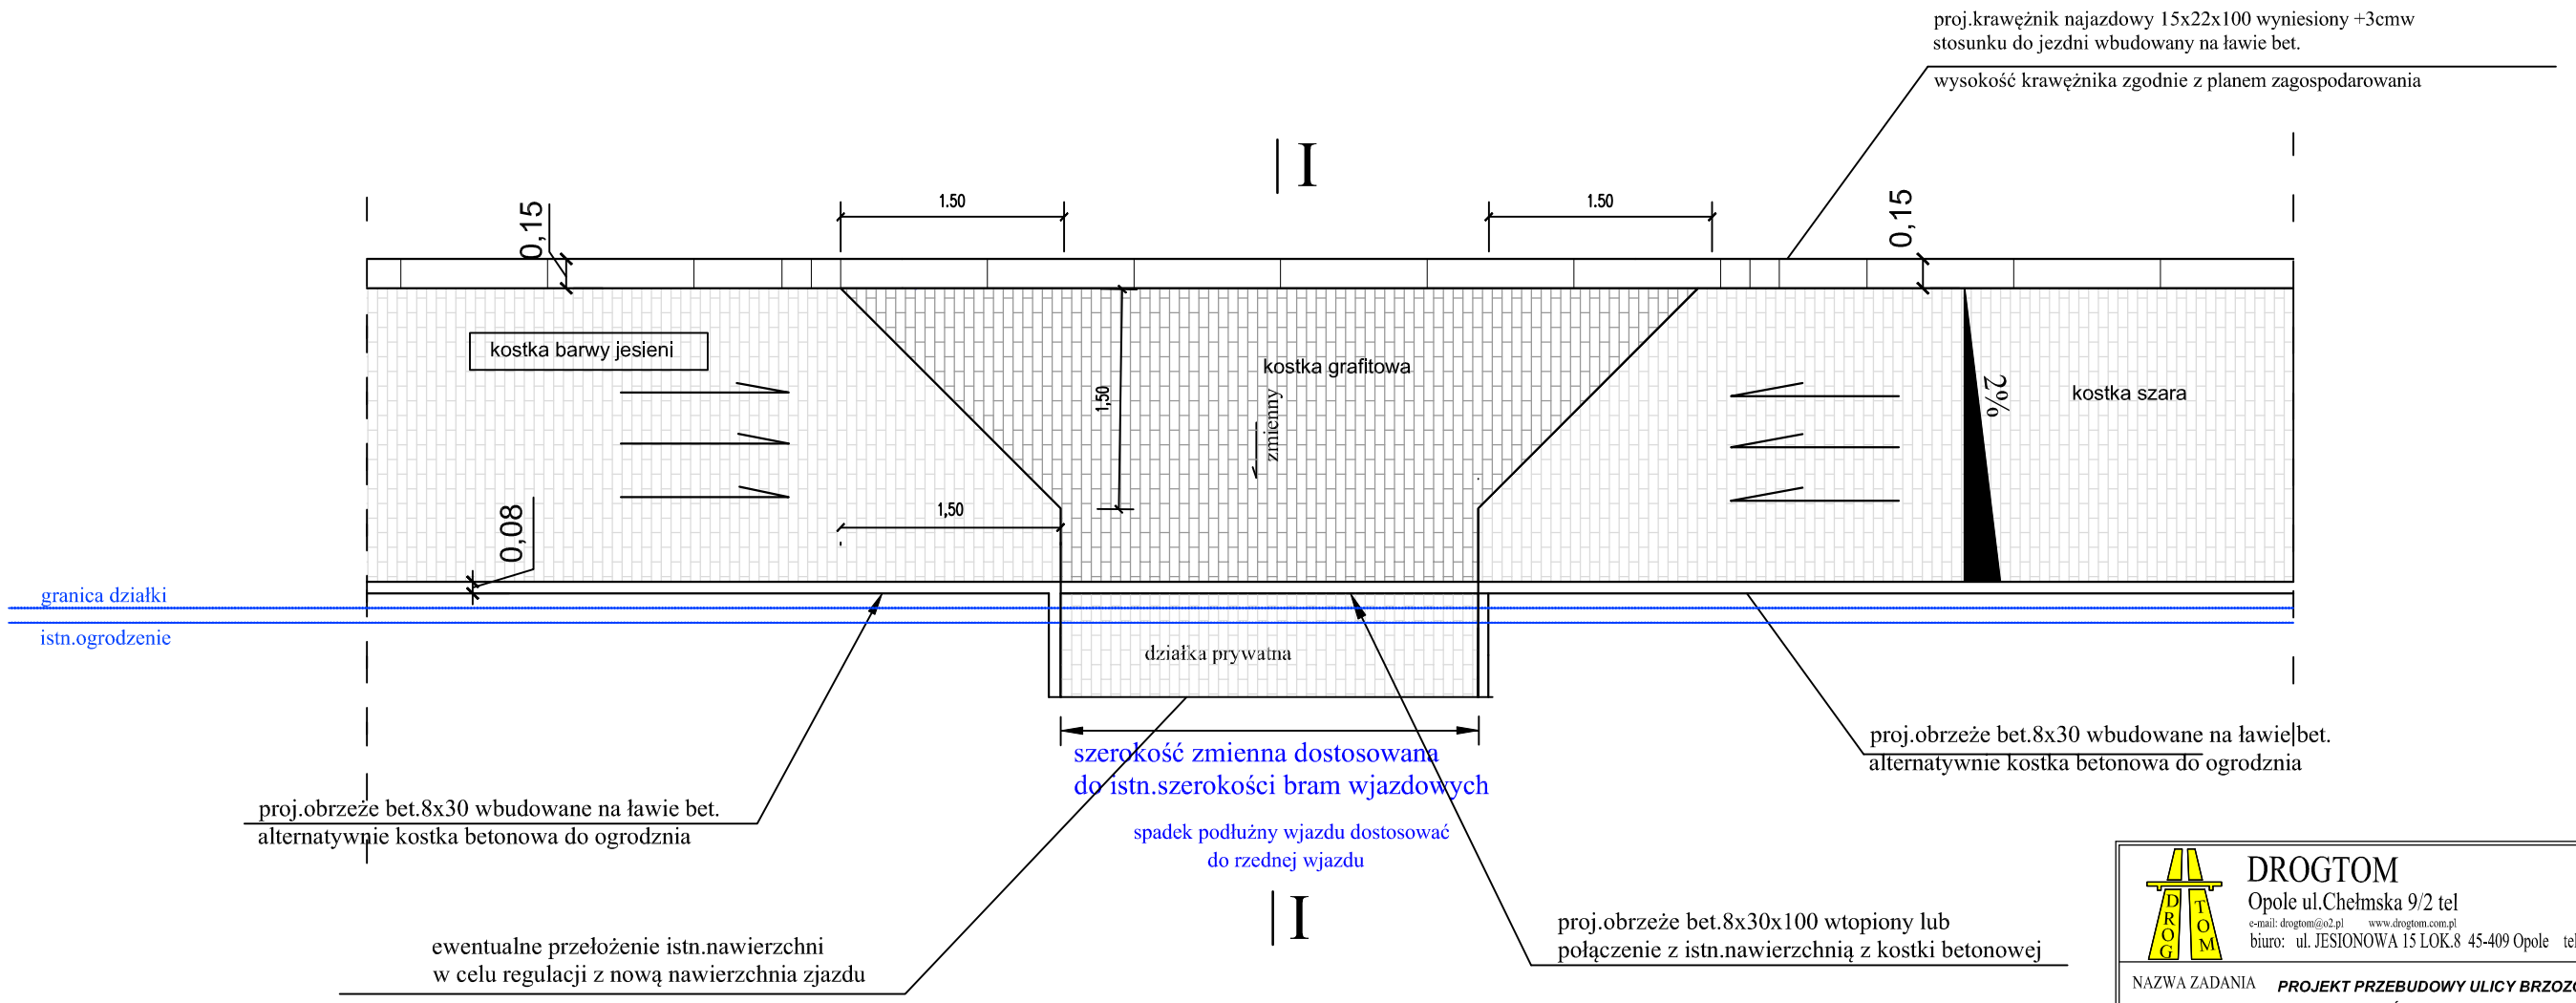


**Uwaga.** W miejscach bram wjazdowych należy zastosować obrzeże bet 8x30x100 wtopione lub połączyć się z istn.nawierzchnią utwardzoną działki prywatnej - posesji


DROGTOM
Opole ul.Chełmska 9/2 tel
e-mail: drogtom@o2.pl www.drogtom.com.pl
biuro: ul. JESIONOWA 15 LOK.8 45-409 Opole tel. 608 498 304


| | | |
|---|---|---|
| NAZWA ZADANIA | ***PROJEKT PRZEBUDOWY ULICY BRZOZOWEJ W MIEJSCOWOŚCI NAROK*** | |
| TYTUŁ RYSUNKU | WIDOK OGÓLNY ZJAZDU | |
| INWESTOR | GMINA DĄBROWA | |
| LOKALIZACJA | NAROK UL. BRZOZOWA | |
| | **NAZWISKO** | PODPIS |
| PROJEKTANT branża drogowa | mgr inż. Tomasz Sokulski upr. bud. nr OPL/0243/PWOD//06 | |
| | | |
| | | |
| DATA 07/2021 | SKALA 1 : 25 | |