




PRZEKRÓJ KONSTRUKCYJNY TYPOWY  
od km 0+000.00 do km 1+730.00

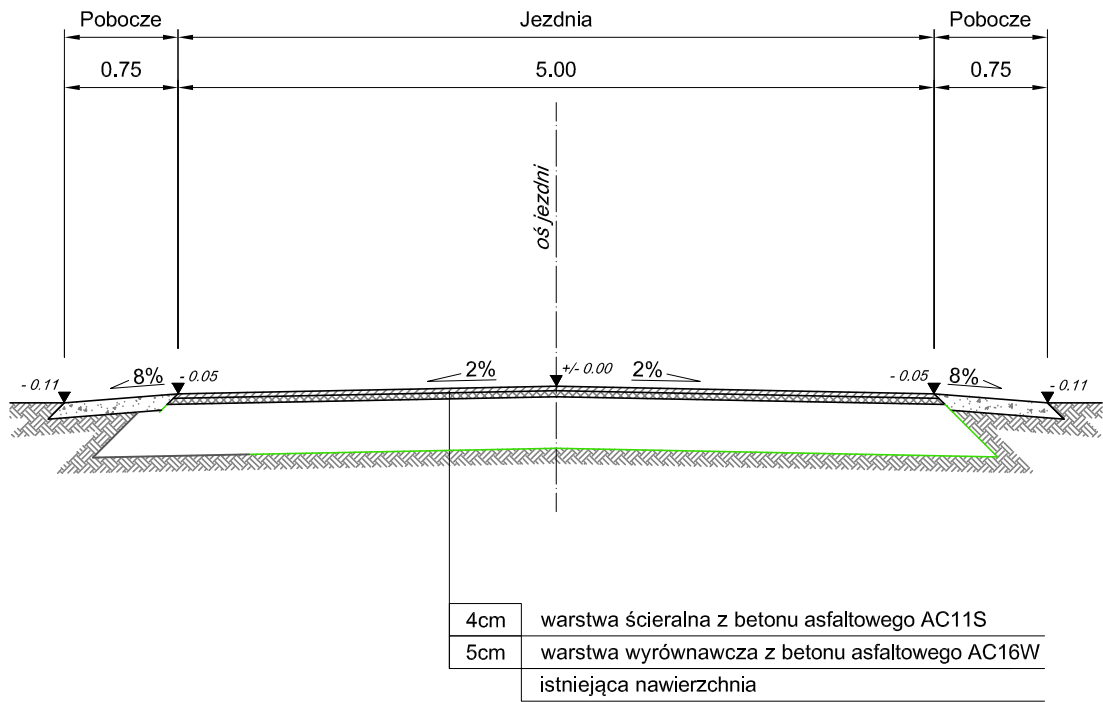

PRZEKRÓJ KONSTRUKCYJNY TYPOWY  
od km 1+730.00 do km 1+830.00

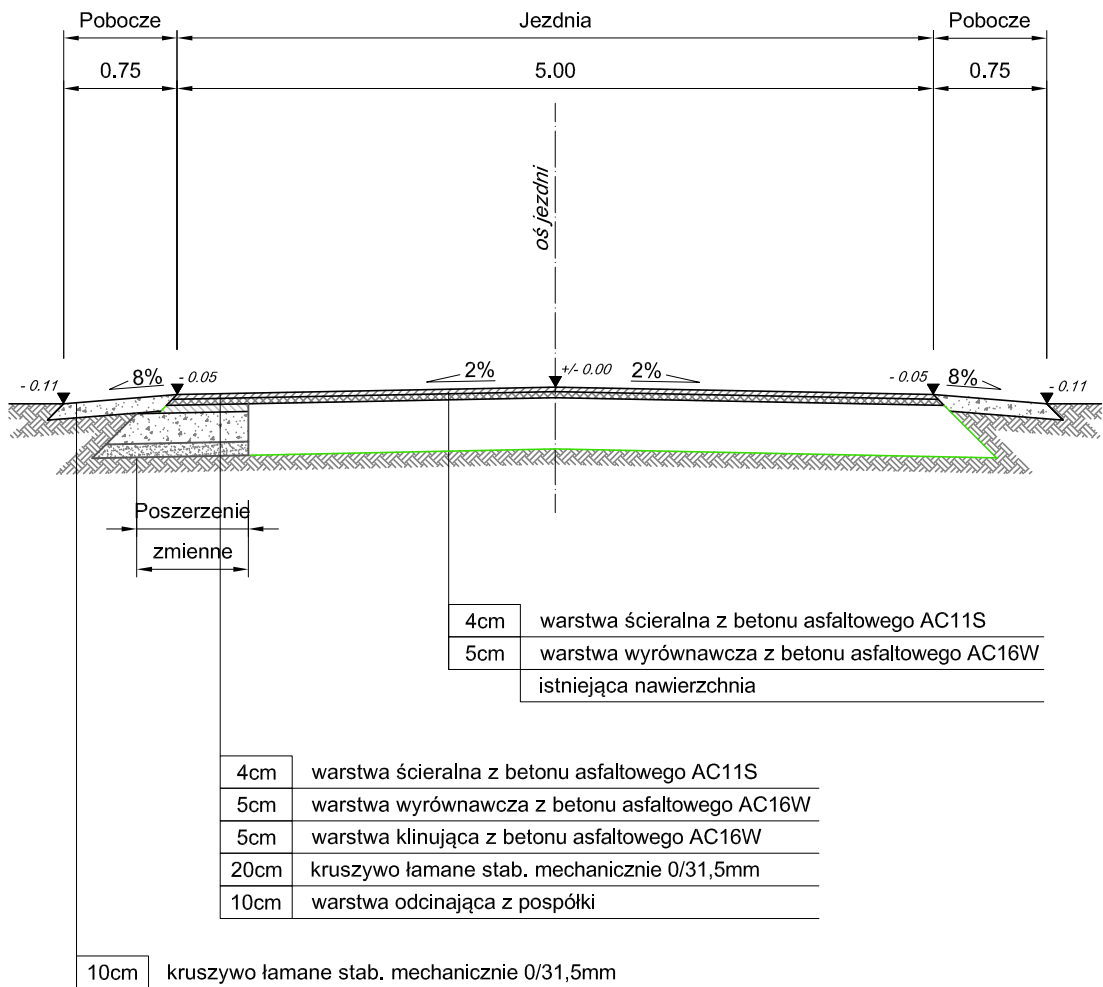

PRZEKRÓJ KONSTRUKCYJNY TYPOWY  
od km 1+830.00 do km 2+330.00

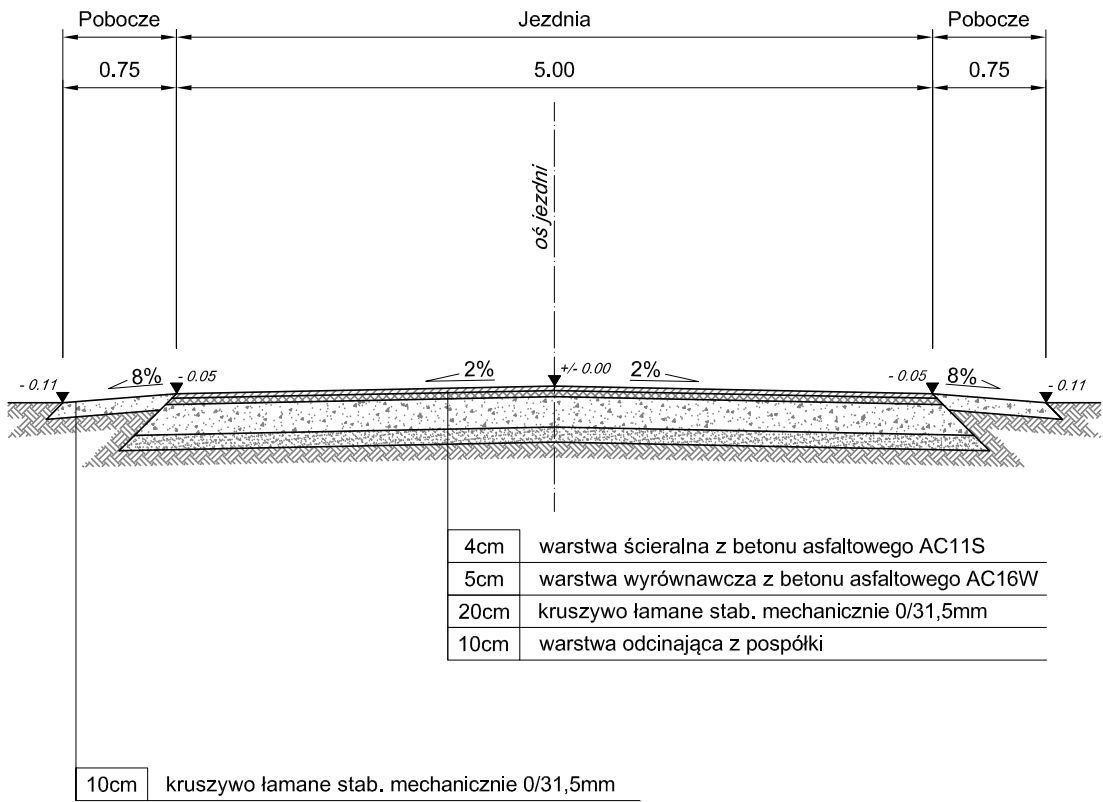

JEDNOSTKA PROJEKTOWA:		 PROFIL. Inżynieria Lądowa Kamil Ziółkowski ul. Św. Jadwigi Królowej 8/57 97-500 Radomsko	
ZADANIE:		PRZEBUDOWA I ROZBUDOWA DROGI GMINNEJ NR 112303E KOLONIA LGOTA - KOLONIA KĄTY	NR RYSUNKU <b>Z3</b>
TYTUŁ RYSUNKU:		PRZEKROJE KONSTRUKCYJNE - <b>RYSUNEK ZAMIENNY</b>	SKALA 1:50
PROJEKTANT BRANŻY DROGOWEJ: mgr inż. Kamil Ziółkowski up. bud. nr LOD/2541/PWOD/14	PODPIS	SPRAWDZAJĄCY BRANŻY DROGOWEJ: mgr inż. Jacek Staniek up. bud. nr SWK/0060PWBD/21	DATA WRZESIEŃ 2022