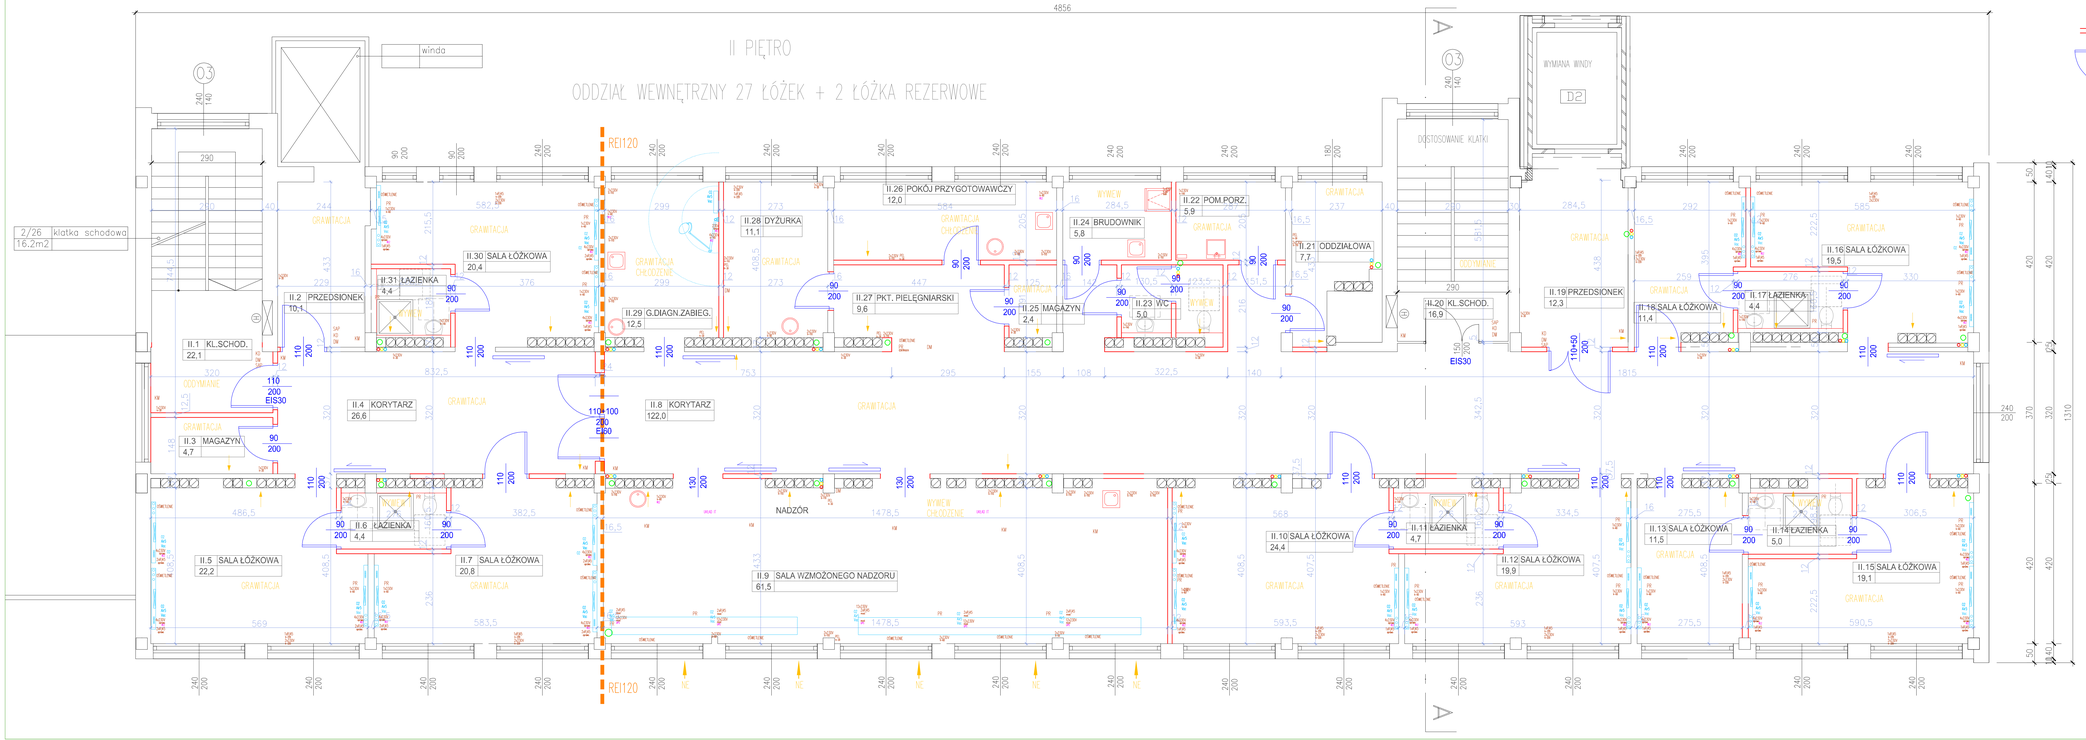

LEGENDA

- ŚCIANY NOWOPROJEKTOWANE
- 90/200 – STOLARKA NOWOPROJEKTOWANA
- NE – NAWIETRZAKI ELEKTRYCZNIE PODGRZEWANE

2x230V ups	– gniazda elektryczne 230V zasilane po ups i agregacie
2x230V ag	– gniazda elektryczne 230V zasilane po agregacie
2x230V	– gniazda elektryczne 230V
2xRJ	– gniazda sieci logicznej
230V	– doprowadzić zasilanie 230V
PEL	– zestaw gniazd elektrycznych i logicznych
WIFI	– zestaw gniazd elektrycznych i logicznych dla sieci Wi-Fi
KD	– kontrola dostępu
DM	– domofon
KM	– kamera
PR	– instalacja przyzywowa
SAP	– podłączenie do sygnału SAP

ZESTAWIENIE POMIESZCZEŃ
II PIĘTRO

NR	NAZWA POMIESZCZENIA	POW.
II.1	KLATKA SCHODOWA	22,1
II.2	PRZEDSIONEK	10,1
II.3	MAGAZYN	4,7
II.4	KORYTARZ	26,6
II.5	SALA ŁÓŻKOWA	22,2
II.6	ŁAZIENKA	4,4
II.7	SALA ŁÓŻKOWA	20,8
II.8	KORYTARZ	122,0
II.9	SALA WZMOZONEGO NADZORU	61,5
II.10	SALA ŁÓŻKOWA	24,4
II.11	ŁAZIENKA	4,7
II.12	SALA ŁÓŻKOWA	19,9
II.13	SALA ŁÓŻKOWA	11,5
II.14	ŁAZIENKA	5,0
II.15	SALA ŁÓŻKOWA	19,1
II.16	SALA ŁÓŻKOWA	19,5
II.17	ŁAZIENKA	4,4
II.18	SALA ŁÓŻKOWA	11,4
II.19	PRZEDSIONEK	12,3
II.20	KLATKA SCHODOWA	16,9
II.21	ODDZIAŁOWA	7,7
II.22	POMIESZCZENIE PORZĄDKOWE	5,9
II.23	WC	5,0
II.24	BRUDOWNIK	5,8
II.25	MAGAZYN	2,4
II.26	POKÓJ PRZYGOTOWAWCZY	12,0
II.27	PUNKT PIELĘGNIARSKI	9,6
II.28	DYŻURKA	11,1
II.29	GABINET DIAGNOSTYCZNO-ZABIEGOWY	12,5
II.30	SALA ŁÓŻKOWA	20,4
II.31	ŁAZIENKA	4,4
	RAZEM	**540,3**

Wszelkie prawa zastrzeżone, treść z prawem reprodukcji lub udostępniania stanu przysługuje tylko zgodnie z art. 8 ust. 1 pkt 1 ustawy z dnia 4 lutego 1994 r. o prawie autorskim i prawach pokrewnych (Dz.U. z 2006 r. Nr 90, poz. 631 z późn. zm.).

edan
USŁUGI PROJEKTOWE I KONSULTING
51 – 117 WROCŁAW
AL. KASZTANOWA 16/1
TEL./FAX (-0-71) 325-18-81
WWW.EDAN.PARTNER.PL

OBIEKT: PRZEBUDOWA BUDYNKU PRZYCHODNI NA POTRZEBY ODDZIAŁU WEWNĘTRZNEGO

INWESTOR: ZESPÓŁ OPIEKI ZDROWOTNEJ W BOLESŁAWCU

ADRES INWESTYCJI: BOLESŁAWIEC UL. JELENIOGÓRSKA 4

STADIUM: KONC.

BRANŻA: ARCHITEKTURA I WYTYCZNE

NAZWA RYSUNKU: RZUT II PIĘTRA

NR RYSUNKU: 5

SKALA: 1:100

DATA: 06.2021

PROJEKTOWAŁ: mgr PIOTR ZŁOTKOWSKI