



RZUT RAMPY I SCHODÓW PRZY SEGMENTCIE "A"

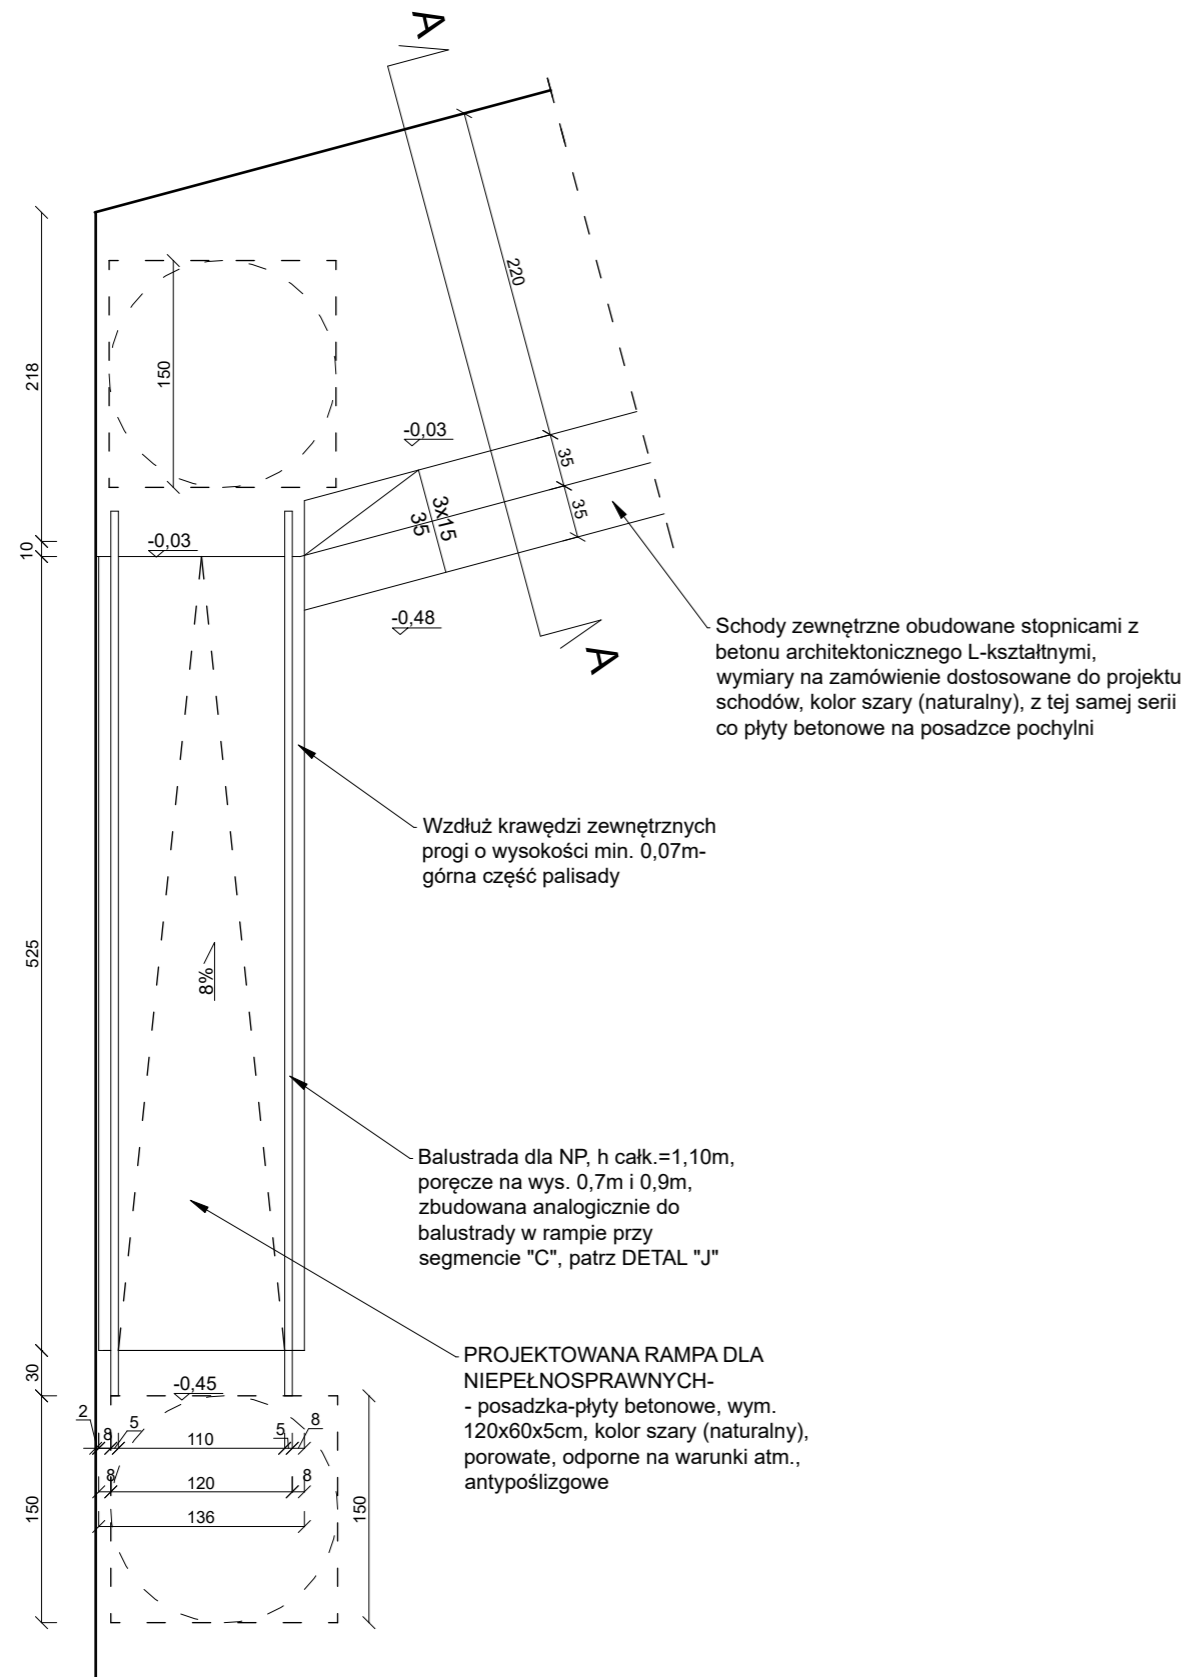


PRZEKRÓJ PRZEZ SCHODY, SKALA 1:25

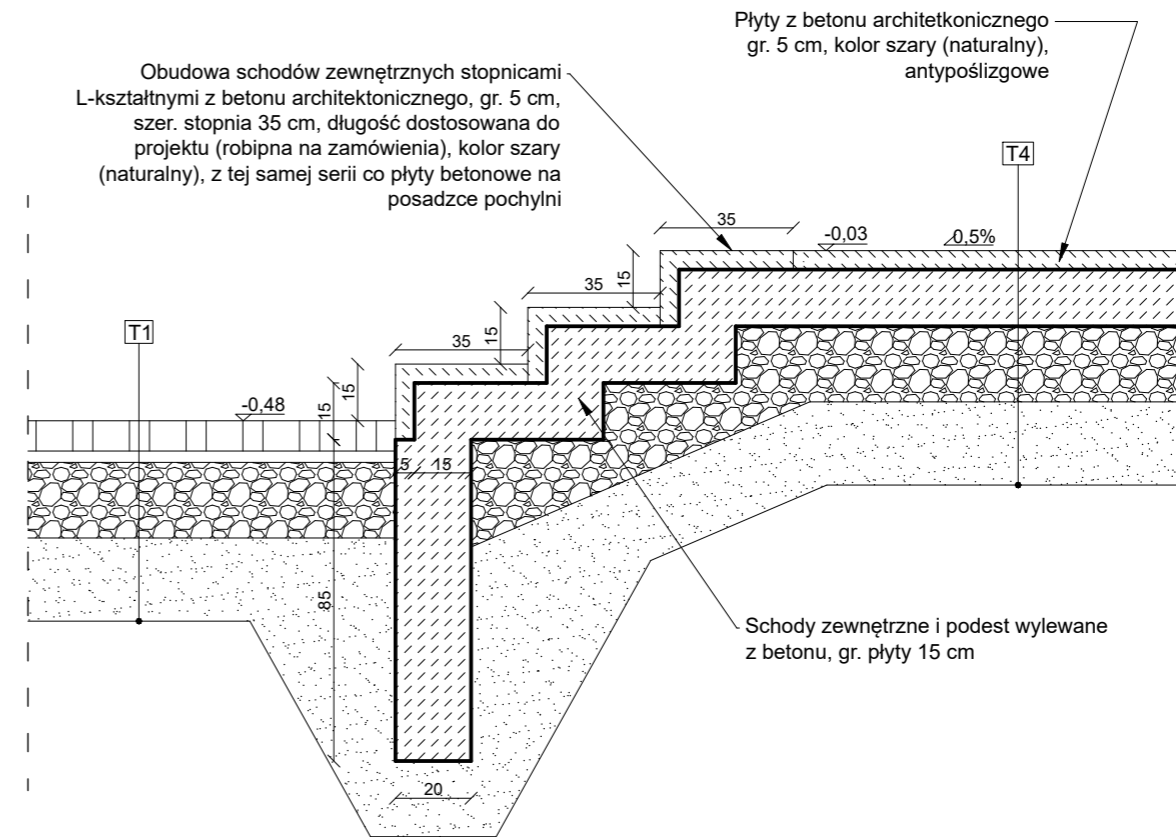

T1	KOSZKA BRUKOWA, GRADKA, KOLOR SZARY, MIESZANE WYMIARY: 15,20 i 7,5x3cm
3.0	PODSYPKA CEMENTOWO-PIASKOWA 1:4 POBUDOWA ZASADNICZA MIESZANKA
20.0	WYMAZANIE 0/31,5mm Z KRUSZYWEM ŁAMANYM C90/3 STAB. MECH.
22.0	WYMAZANIE WROZOCHRONIA Z MIESZANKI WYMAZANEJ LUB GRUNTU WYMAZANIEGO O CBR MIN. 25% STAB. MECH.

T4	PŁYTY Z BETONU ARCHITEKTONICZNEGO, 5.0 KOLOR SZARY (NATURALNY), ANTYPOŚLIZGOWE, WYM. 120x60x5cm
15.0	PŁYTA BETONOWA C12/15
20.0	WYMAZANIE 0/31,5mm Z KRUSZYWEM ŁAMANYM C90/3 STAB. MECH.

Rysunki i obrazy mogą być chronione prawami autorskimi.

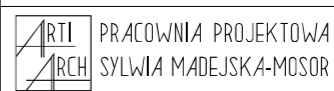JEDNOSTKA PROJEKTOWA		
		1) ul. Kilińskiego 50, 33-240 Żabno, tel. 504 333 870 2) ul. Mościckiego 47, 33-100 Tarnów NIP 9930590377 REGON: 361843397
TEMAT ZADANIA	BUDOWA BUDYNKU WIELOFUNKCYJNEGO (OSP + CZĘŚĆ KULTURALNO - KONFERENCYJNA) WRAZ Z INFRASTRUKTURĄ TECHNICZNĄ	
LOKALIZACJA	DZIAŁKA NR 347/4, DĄBRÓWKA TUCHOWSKA GM. TUCHÓW	
FAZA PROJEKTU	PROJEKT WYKONAWCZY	SKALA 1:50
NAZWA RYSUNKU	DETAL "I"- RAMPY DLA NIEPEŁNOSPRAWNYCH PRZY SEGMENTCIE "A"	NR RYS. PW-A-24U
BRANŻA	PROJEKTANT, SPECJALNOŚĆ I NR UPRAWNIEŃ	DATA 02.2023
ARCHITEKTURA PROJEKTANT	MGR INŻ. ARCH. SYLWIA MADEJSKA-MOSOR Upr. bud. nr MPOIA/007/2015 do proj. w spec. arch.	PODPIS