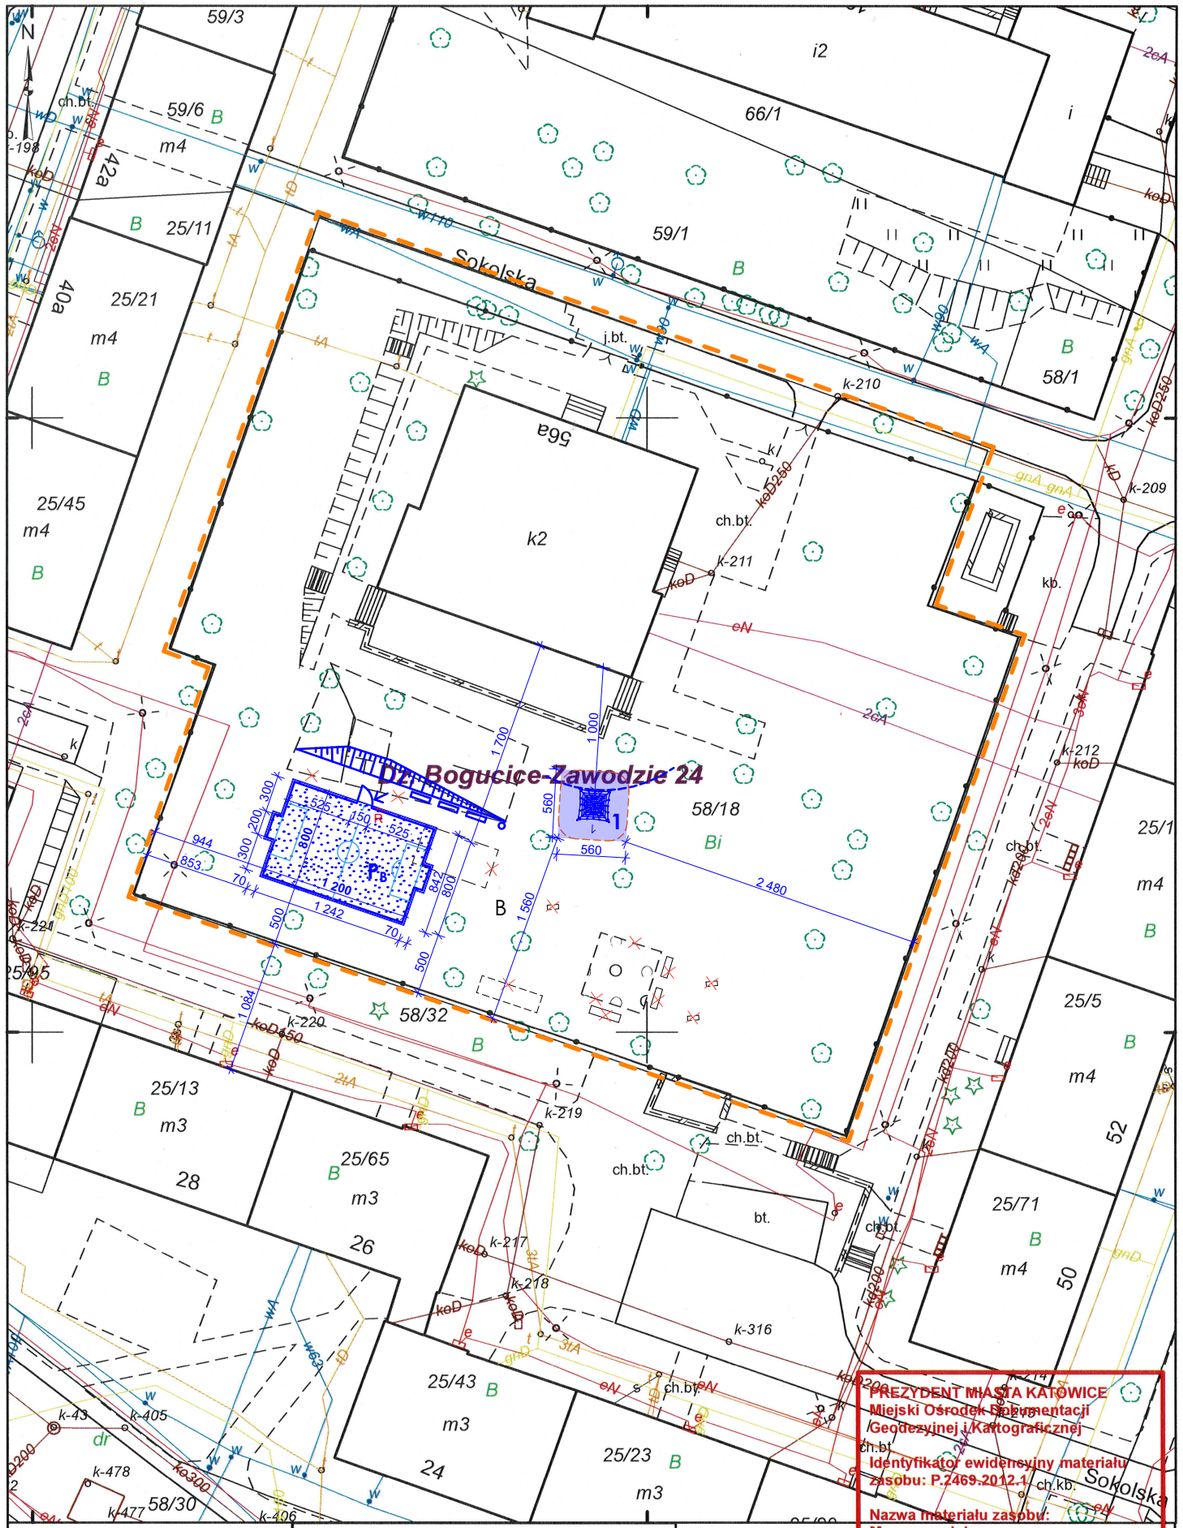

województwo śląskie

Gmina: M. Katowice

Redakcja mapy została opracowana dla skali 1:500

MAPA ZASADNICZA

SKALA 1:500

Wydruk: Tatiana Falszewska

PREZYDENT MIASTA KATOWICE
Miejski Ośrodek Dokumentacji Geodezyjnej i Kartograficznej
Identyfikator ewidencyjny materiału zasobu: P.2469.2012.1

Nazwa materiału zasobu:
Mapa zasadnicza
Data wykonania
kopii materiały zasobu: 12.03.2024

zlec: G-III.6642.2.489.2024

z up. PREZYDENTA MIASTA KATOWICE
Tatiana Falszewska
Inspektor
Wydział Geodezji
(imię i nazwisko, podpis osoby upoważnionej do wydania wypisu/wyrysu z mapy zasadniczej w imieniu organu)

BILANS TERENU:

teren MP 48 w Katowicach działka 58/18: **3 528 m²** (100%)

teren MP 48 w Katowicach nie jest objęty aktualnym m.p.z.t.

powierzchnia zabudowy
-stan istniejący: 375,90 m² (10,6%)
-stan projektowany: bez zmian

powierzchnia utwardzona
-stan istniejący: 437,90 m² (12,4%)
_powierzchnia tarasów, podestów, schodów zewnętrznych: 131,90 m²
_powierzchnia nawierzchni utwardzonych: 306,00 m²
-stan projektowany: 545,90 m² (15,5%)
_projektowana nawierzchnia utwardzona
sztuczna trawa z obrzeżami trawnikowymi: 108 m²

powierzchnia biologicznie czynna-trawnik
-stan istniejący: 2 714,20 m² (77%)
-stan projektowany: 2 606,20 m² (73,9%)
w tym 31,63 m² trawnik wzmocniony matami przerostowymi

PROJEKTOWANE BOISKO
-wymiary pola gry: 8,0 m x 12,0 m (96 m²)
-projektowana nawierzchnia sztuczna trawa: 105,30 m²

OZNACZENIA:

granica terenu MP nr 48 w Katowicach (działka nr 58/18)
= teren objęty opracowaniem działka nr 58/18

B **nawierzchnia biologicznie czynna istniejąca**-trawnik

P_B **projektowane boisko**

projektowana nawierzchnia sztuczna trawa ograniczona obrzeżem betonowym

projektowane ogrodzenie boiska konstrukcja stalowa systemowa bandy z tkaniny winylowej wysokości 70 cm + powyżej piłkochwyt z siatki do wysokości 2,2 m

projektowana furtka-systemowa wejście na boisko

projektowane linie funkcyjne malowane w kolorze białym na nawierzchni - piłka nożna

projektowana bramka 200x70x102 cm

korekta ukształtowania skarpy

elementy wyposażenia placu zabaw do likwidacji (obiekty małej architektury)

1 **projektowane obiekt małej architektury** -urządzenie zabawowe linearium

strefa bezpieczna urządzenia zabawowego

projektowana nawierzchnia biologicznie czynna - trawnik wzmocniony matami przerostowymi

projektowany kosz na śmieci

projektowana ławka

R **projektowana tablica z regulaminem**

ESAL Danuta Fredowicz
ul.Partyzantów 9, 41-200 Sosnowiec
NIP 644 101 94 28 tel. 691 675 060

BO L12/07/X "Sportowo i zdrowo dla małego i dużego"
PROJEKT BOISKA SPORTOWEGO wraz INFRASTRUKTURĄ REKREACYJNĄ w Miejskim Przedszkolu nr 48 w Katowicach przy ul.Sokolskiej 56 a

lokalizacja:	40-124 KATOWICE ul. Sokolska 56 a, dz. nr 58/18 obręb: 0002 Bogucice-Zawodzie teren MP nr 48 w Katowicach	skala: 1:500
tytuł rysunku:	**PROJEKT ZAGOSPODAROWANIA TERENU**	nr rys.: 1
projekt:	mgr inż. arch. Danuta FREDOWICZ upr. bud. 679/4	data opracowania: **04. 2024**

NINIEJSZE OPRACOWANIE STANOWI DZIEŁO AUTORSKIE I PODLEGA OCHRONIE ZGODNIE Z USTAWĄ 83 Z DNIA 04.02.1994 O PRAWIE AUTORSKIM I PRAWACH POKREWNYCH