


# ELEWACJA ZACHODNIA

SKALA 1:50

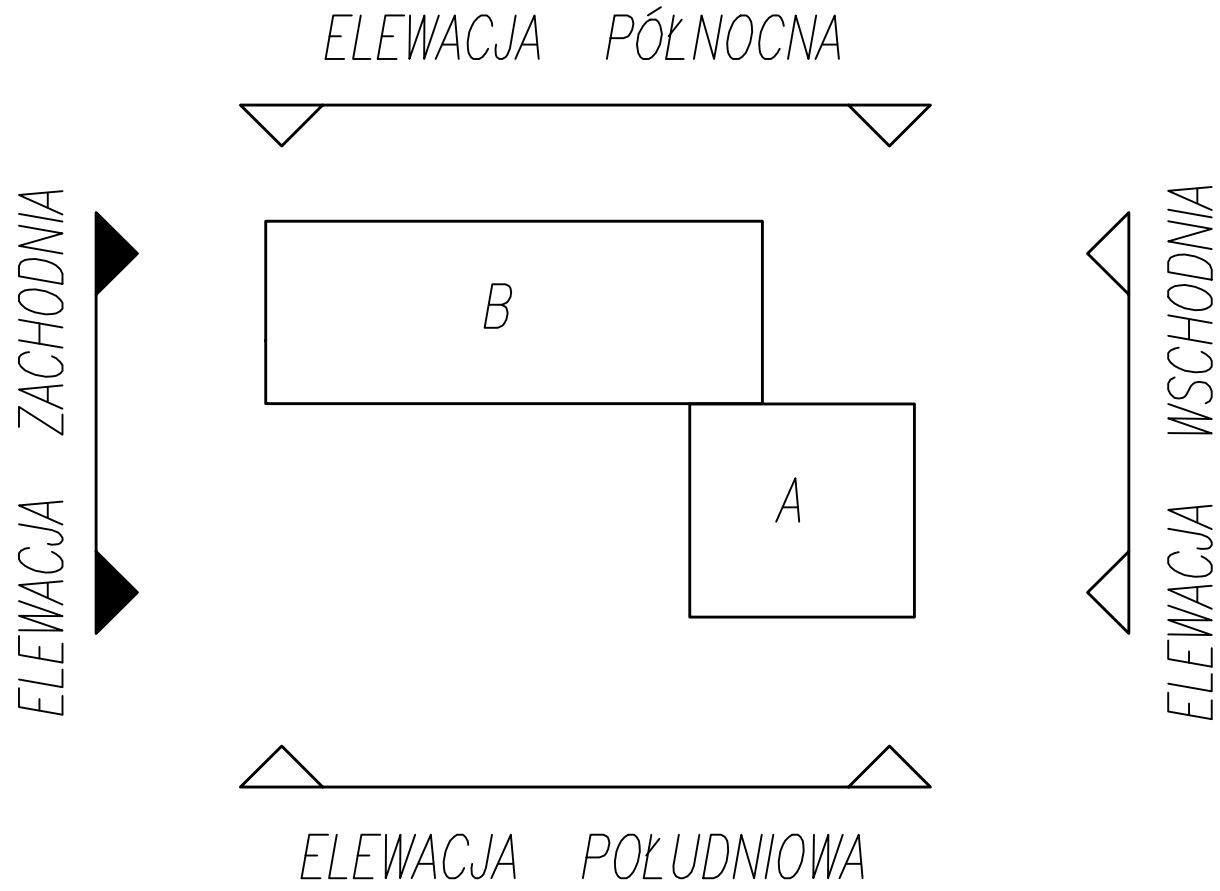

Inwestor:	Uniwersytet Śląski w Katowicach Katowice ul. Bankowa 12		
Temat opracowania:	Inwentaryzacja budowlana budynku administracyjnego zlokalizowanego w Katowicach przy ul. Bankowej 12A, B		
Obiekt:	BUDYNEK ADMINISTRACYJNY		
Temat rysunku:	ELEWACJA ZACHODNIA		
Autor opracowania - uprawnienia budowlane: mgr inż. Agnieszka Kos - SLK/5189/WBKb/15	Podpis:	Data: marzec 2016	Nr rys.
Autor opracowania - uprawnienia budowlane: mgr inż Dorota Setlak - SLK/1519/OWOK/06		Skala: 1 : 50	A13