



Przekrój 1-1

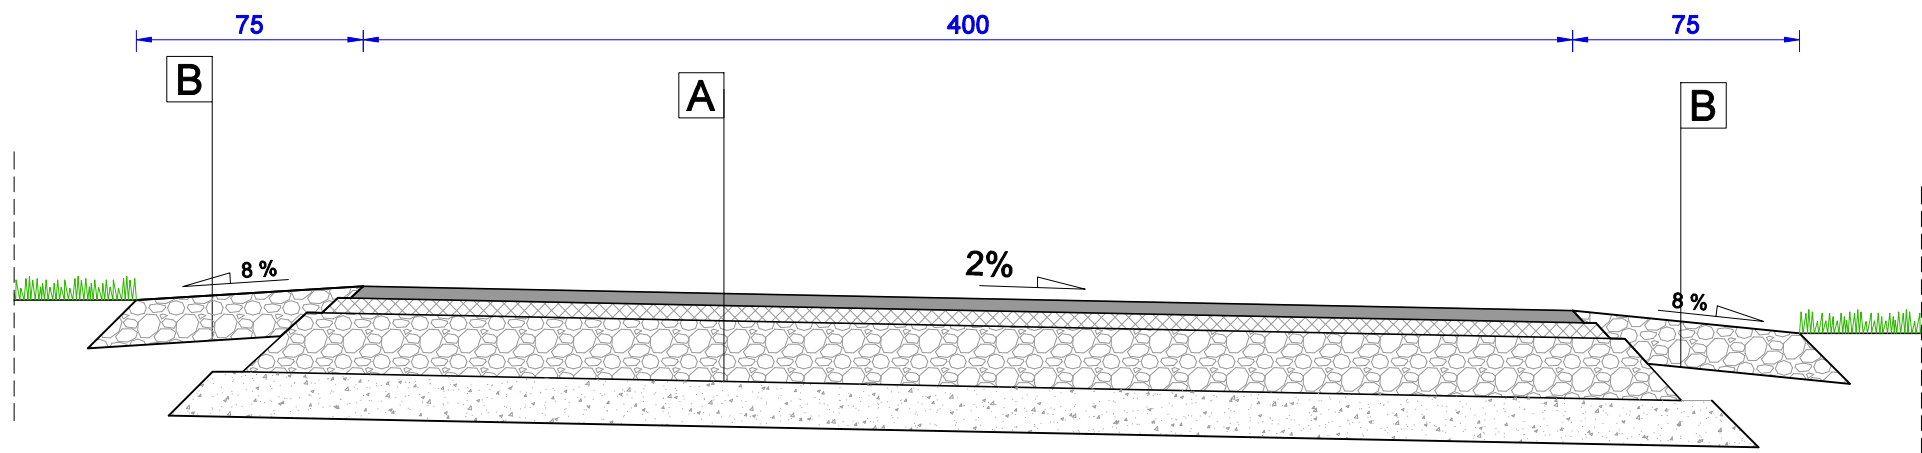

Przekrój 2-2

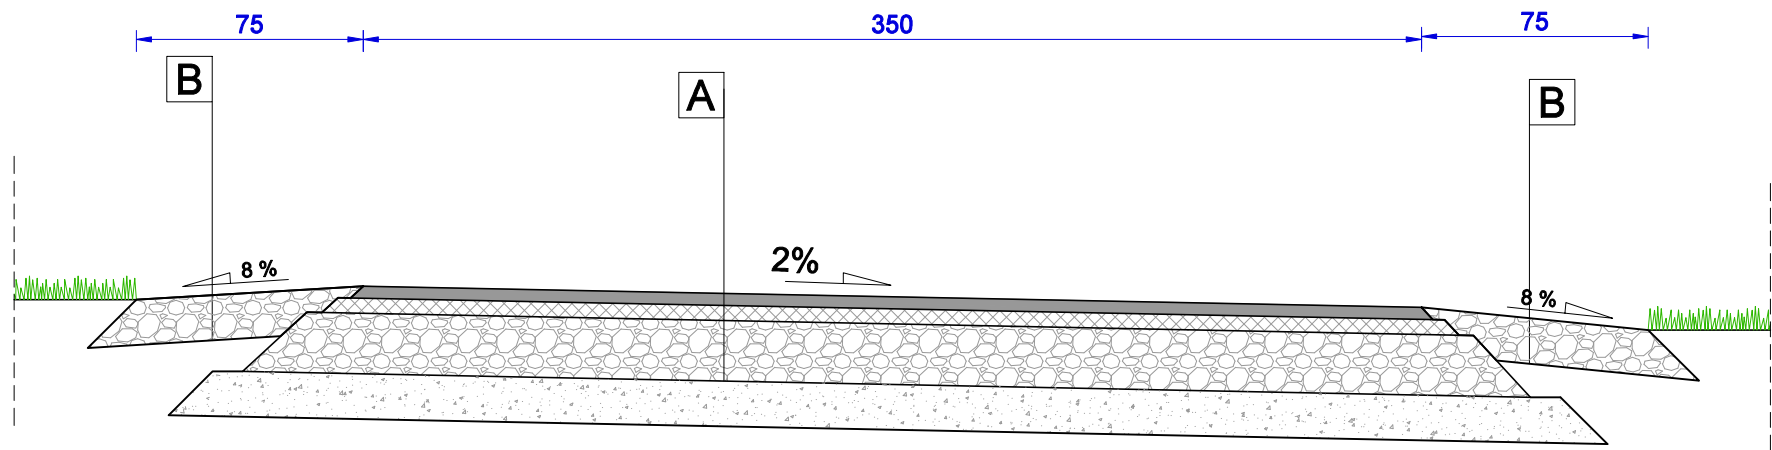

A Jezdnia - konstrukcja nawierzchni KR1


Warstwa ścieralna z betonu asfaltowego AC11S 50/70	4 cm
Warstwa wiążąca z betonu asfaltowego AC16W 50/70	5 cm
Warstwa podbudowy zasadniczej z mieszanki niezwiązanej z kruszywem C90/3; 0/31,5 mm	20 cm
Podbudowa pomocnicza z mieszanki związanej cementem C1,5/2,0	15 cm

B Pobocze

Warstwa ścieralna destruk/ kruszywo łamane frakcja 0/31,5 mm	15 cm
--	-------

C Zjazd indywidualny

Warstwa ścieralna destruk/ kruszywo łamane frakcja 0/31,5 mm	20 cm
--	-------

JEDNOSTKA PROJEKTOWA:		DB Construct Sp. z o. o. ul. 1 Maja 87, 90-755 Łódź tel.: 663 746 420 www.dbconstruct.pl e-mail: biuro@dbconstruct.pl		
INWESTOR:		 GMINA ZGIERZ ul. Łęczycka 4 95-100 Zgierz		
NAZWA OBIEKTU BUDOWLANEGO:		Przebudowa drogi w miejscowości Biała i Wola Branicka na odcinku od drogi wojewódzkiej nr 702 do 0+980 km		
ADRES OBIEKTU BUDOWLANEGO:		Biała, Wola Branicka		
BRANŻA:	PROJEKTANT:	mgr inż. Piotr Kropidłowski upr. nr LOD/3084/PWBD/16 w specjalności inżynierskiej - drogowej		
DROGOWA	SPRAWDZAJĄCY:	mgr inż. Jakub Jońca upr. nr LOD/1870/PWOD/14 w specjalności inżynierskiej - drogowej		
STADIUM:	TEMAT OPRACOWANIA:	PB PROJEKT ARCHITEKTONICZNO-BUDOWLANY PRZEBUDOWA DROGI WEWNĘTRZNEJ		
TOM:	1.2.1.1			
NAZWA RYSUNKU:				
PRZEKROJE KONSTRUKCYJNE				
DATA:	SKALA:	NR RYSUNKU:	NR STRONY:	
SIERPIEŃ 2022	1 : 25	2.0	28	
RYSUNEK NINIEJSZY STANOWI WŁASNOŚĆ DB CONSTRUCT SP. Z O. O. I NIE MOŻE BYĆ ZMIENIANY, KOPIOWANY, WYPOŻYCZANY ANI PRZEKAZYWANY STRONOM TRZECIM BEZ WCZEŚNIEJSZEJ PISEMNEJ ZGODY DB CONSTRUCT SP. Z O. O.				