


PRZEKRÓJ DROGOWY

skala 1:20

PRZEKRÓJ A-A

skala 1:20

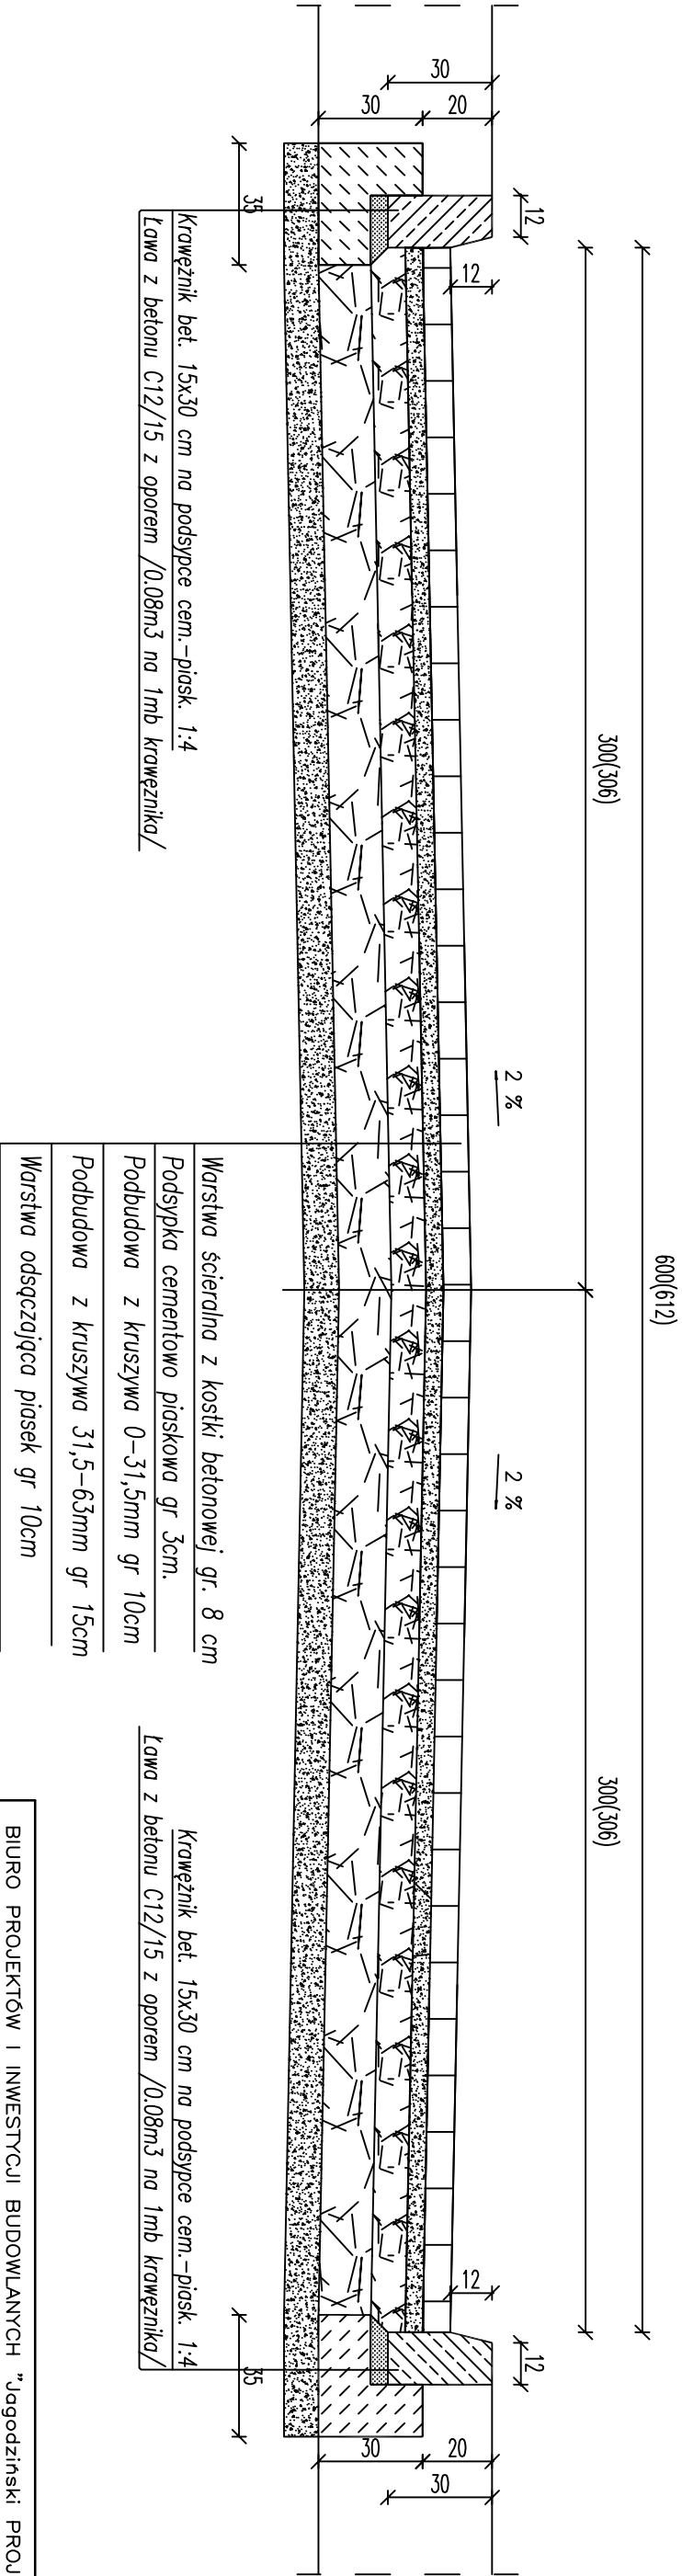

BIURO PROJEKTÓW I INWESTYCUJ BUDOWLANYCH "Jagodziński PROJEKT"		
mgr inż. Michał Jagodziński		
ul. Cisowa 2, 87-213 Ryńsk tel/fax 056 687 16 65 tel/fax 056 687 21 28		
kom 0692 422 983 NIP: 878-157-88-66		
www.JAGODZINSKI.PROJEKT.PL e-mail mi@jagodzinskiprojekt.pl		
mgr inż. Michał Jagodziński		
ul. bp. Jana Dantyszka, ul. Ks. Ksawerego Połomskiego,		
ul. Bolesława Szczuki		
Adres: os.750-lecia ,87-200 Wąbrzeźno		
Inwestor: RWTBS Sp zo.o.		
Adres: ul.Kętyzyskiego 121a , 87-200 Wąbrzeźno. dz nr 11/25		
Temat opracowania:		
PRZEKRÓJ KONSTRUKCYJNY A-A		
Konstrukcja:	mgr inż. Michał Jagodziński	Podpis:
Nr upr.	KUP/0039/PWOK/04	
specjalność: konstr.-bud.		
Skala 1:20		
25 LISTOPAD 2021r		
rys.nr D1.0		