


Plan sytuacyjny sieci kanalizacji sanitarnej w miejscowości Wojaszówka  
wraz z podziałem na poszczególne segmenty

Skala: 1 : 5 000

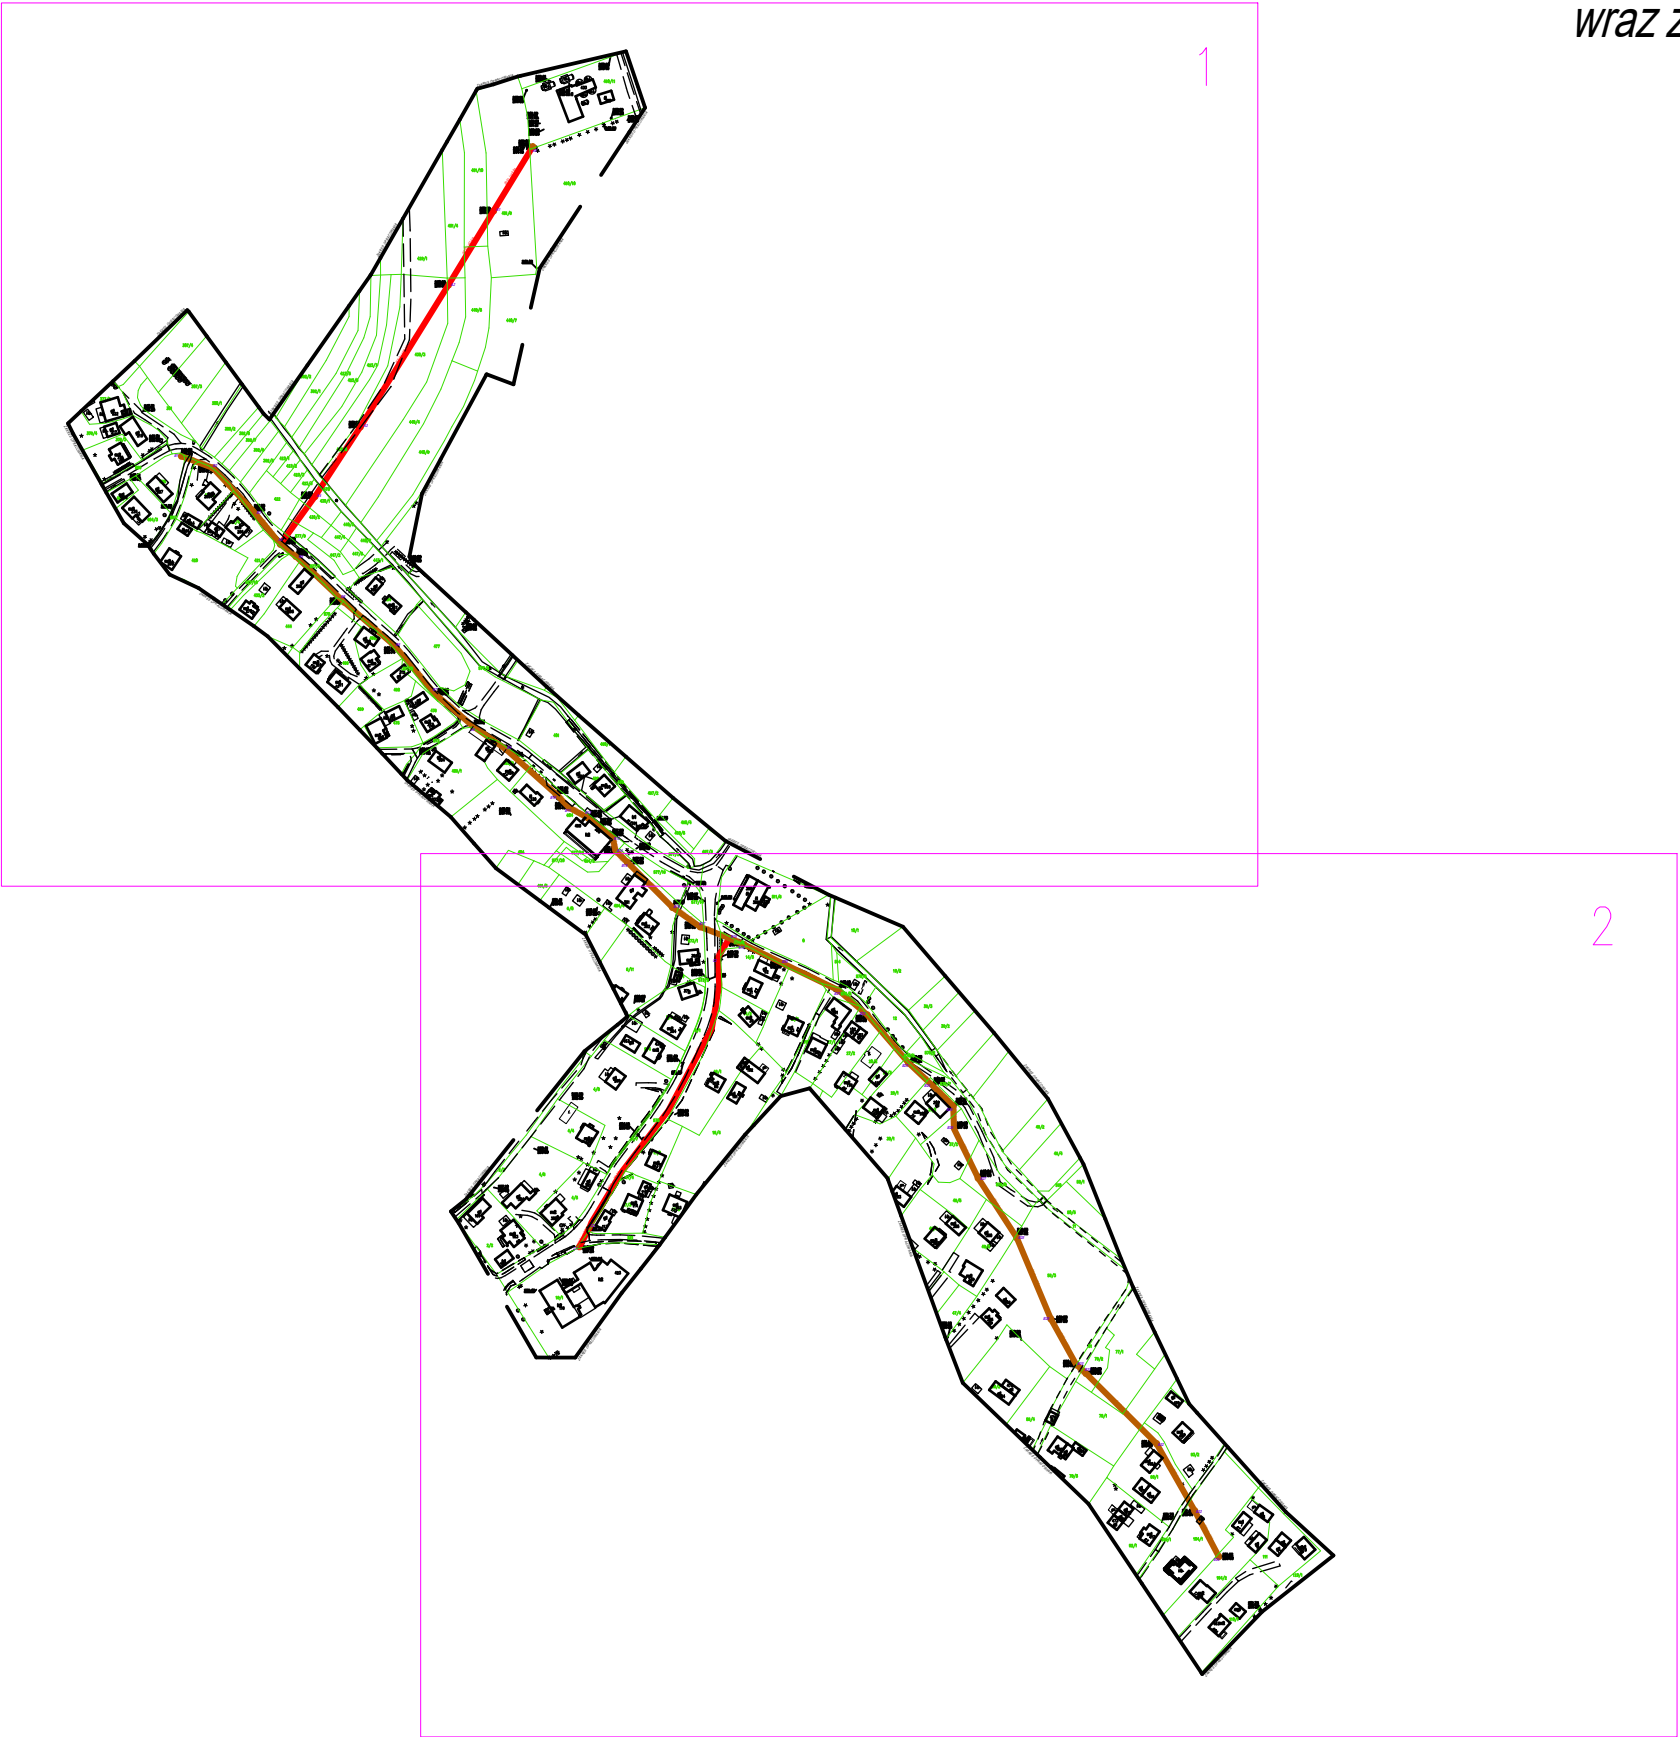

A-I - podział na segmenty sieci kanalizacji sanitarnej

Średnice:  
Przewód kanalizacyjny Ø250mm  
Przewód kanalizacyjny Ø200mm

----- Zakres opracowania

INWESTOR:	Gmina Wojaszówka, 38-471 Wojaszówka 115			
NAZWA ZADANIA: Modernizacja sieci wodociągowej wraz z pompownią w miejscowości Bajdy				
Treść: Plan sytuacyjny				Nr rys.: 0
Branża: Sanitarna		Obiekt: Sieć kanalizacji sanitarnej		Ilość rys. 3
	Imię i Nazwisko	Nr i spec. upr.	Podpis	
Opracował	mgr inż. Hubert Szlachta			Skala: 1 : 5 000
Projektował	mgr inż. Jan Korń	PDK/0116/POOS/08		