


PRZEKRÓJ KONSTRUKCYJNY

1:25

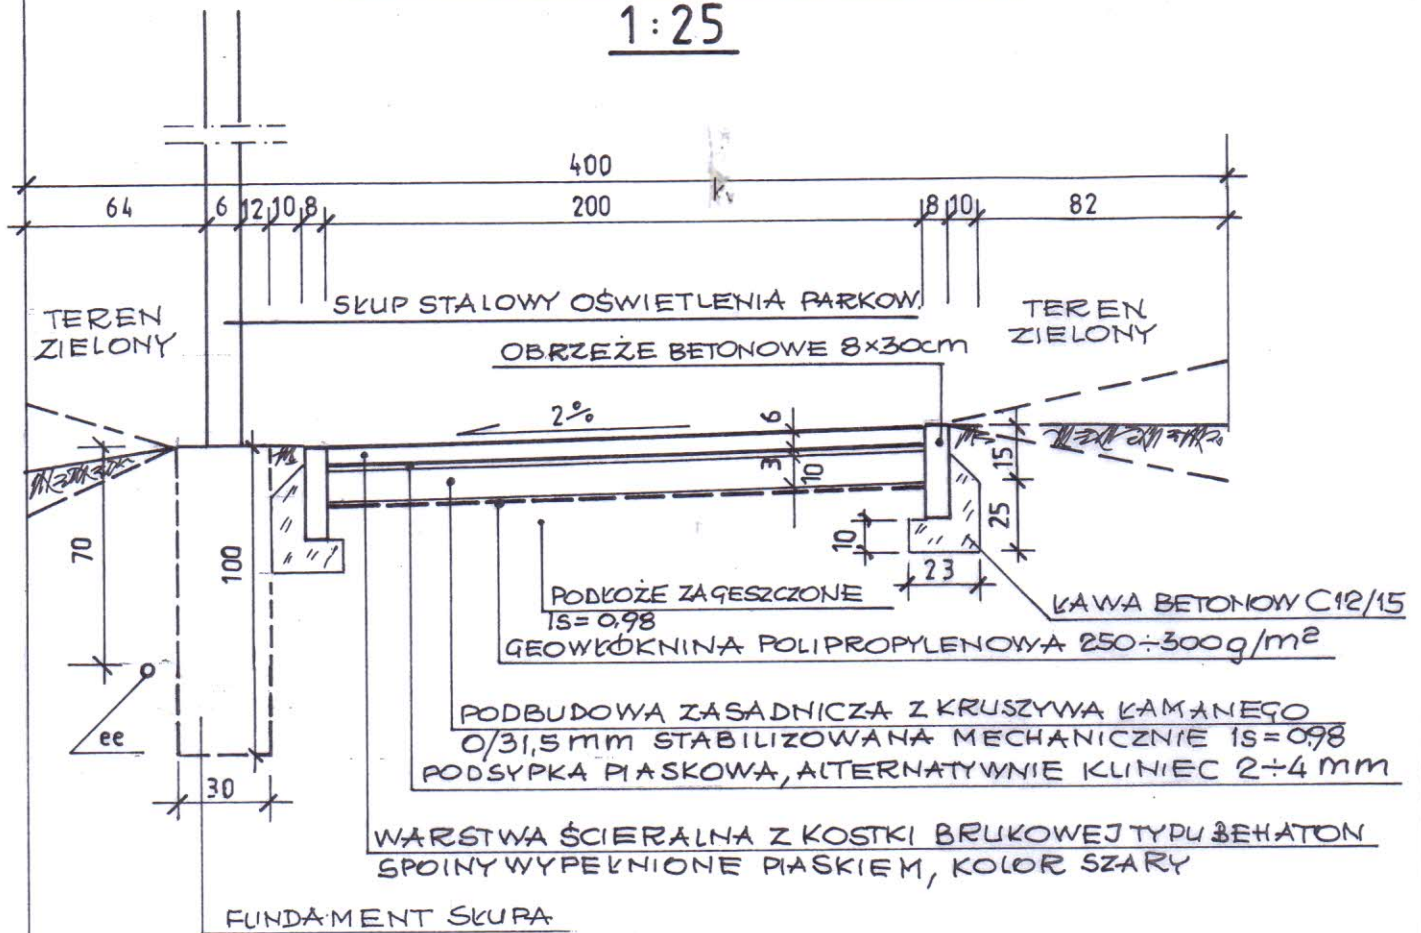

Zbigniew Bednarczyk ZAKŁAD DORADZTWA INWESTYCYJNEGO I PROJEKTOWANIA OBIEKTÓW BUDOWLANYCH ul. Z Nałkowskiej 1/37, tel, fax (041) 331-93-60 25-546 Kielce tel. kom.601-588-608, e -mail: z.bednarczyk2@chello.pl Rok założenia 1992				
Temat: Budowa ścieżki pieszej, skrót przejścia pieszych na połączeniu drogi gminnej z terenem kościoła parafialnego w miejscowości Dębno gmina Nowa Słupia		Inwestor: Gmina Nowa Słupia ul. Rynek 15 26-006 Nowa Słupia		
Stadium: PROJEKT BUDOWLANY		Adres: Jedn. Ew : 260413_2 Nowa Słupia Obręb 0004 Dębno dz. nr 404, 413, 530/1		
branża:	Drogowa	podpis:	nr upr. specjal. drogi	data:
projektował:	Zbigniew Bednarczyk		211/69	05.2019
sprawił:	mgr inż. Bolesław Balcerek		63/127/76	05..2019
rysunek:	PRZEKRÓJ KONSTRUKCYJNY	skala:	1 : 25	nr rys: 5 39