


RZUT CZĘŚCI 4 PIĘRA
(BLOK OPERACYJNY)
SKALA 1:100

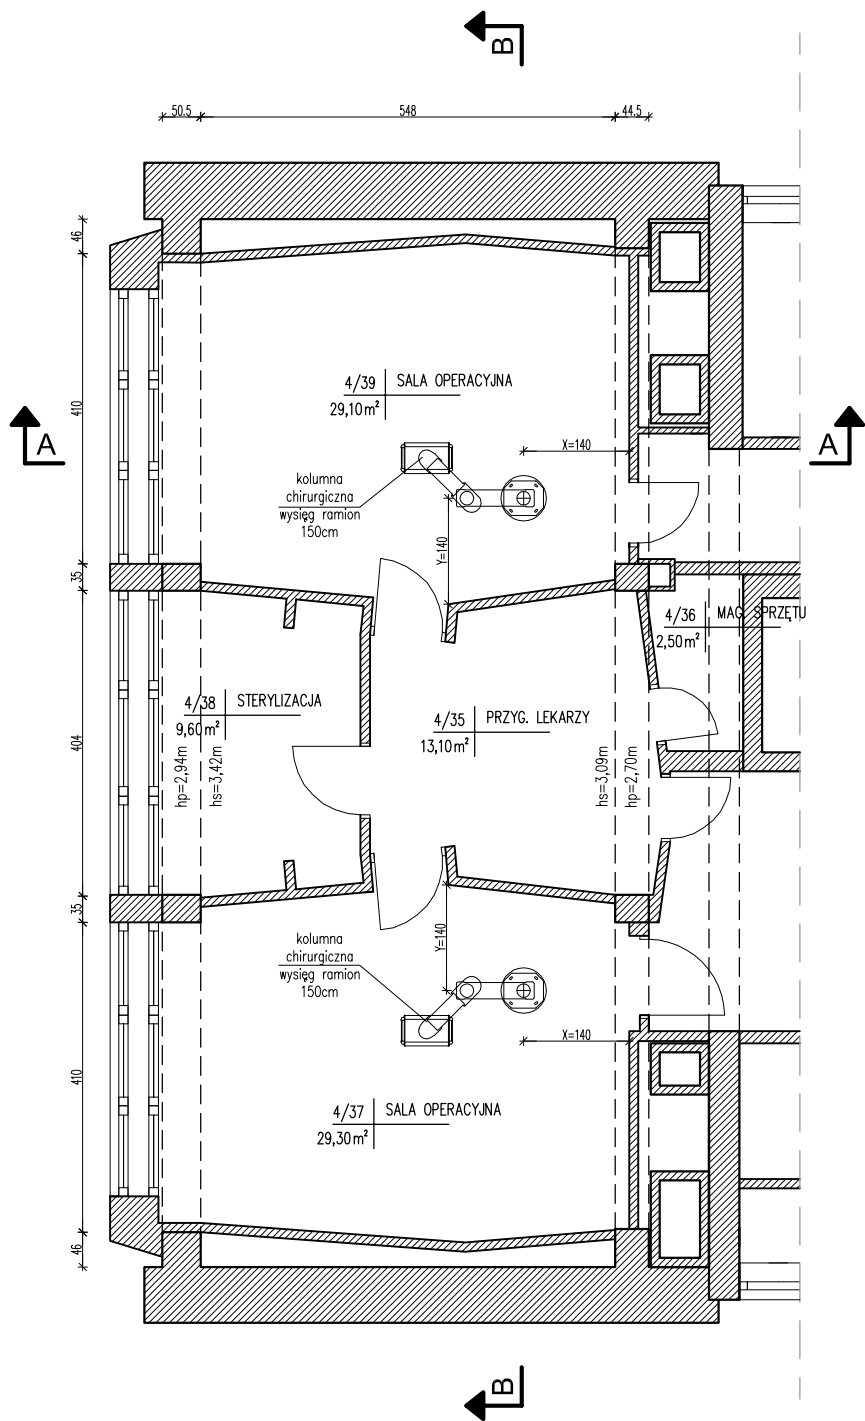

UWAGA!
Lokalizacja kolumn chirurgicznych wg propozycji inwestora. Usytuowanie może ulec nieznacznie zmianie w kierunku Y ze względu na rozmieszczenie belek stropowych DZ. Zalecaną lokalizacją kolumny jest przestrzeń między bekami stropowymi.

NAZWA I ADRES OBIEKTU:	WZMOCNIENIE STROPU NAD BLOKIEM OPERACYJNYM POWIATOWEGO CENTRUM MEDYCZNEGO W BRANIEWIE POD KĄTEM USYTUOWANIA RZĄDZENIA TYPU KOLUMNA CHIRURGICZNA Powiatowe Centrum Medyczne Spółka z o.o. w Braniewie, ul. Moniuszki 13 14-500 Braniewo		K-1
NAZWA RYSUNKU:	RZUT CZĘŚCI 4 PIĘTRA (BLOK OPERACYJNY)		BRANŻA: KONSTRUKCYJNA
PROJEKTANT ARCHITEKTURY	mgr inż. Romuald Szafranowski upr. bud. do projektowania bez ograniczeń w specjalności konstrukcyjno-budowlanej nr upr.: SUW-1/86	Podpis:	DATA: PAŹDZIERNIK 2023r.
ASYSTENT PROJEKTANTA:	inż. Magda Wierzbicka	Podpis:	SKALA: 1:100