PRZEKRÓJ II - II
SKALA 1:20

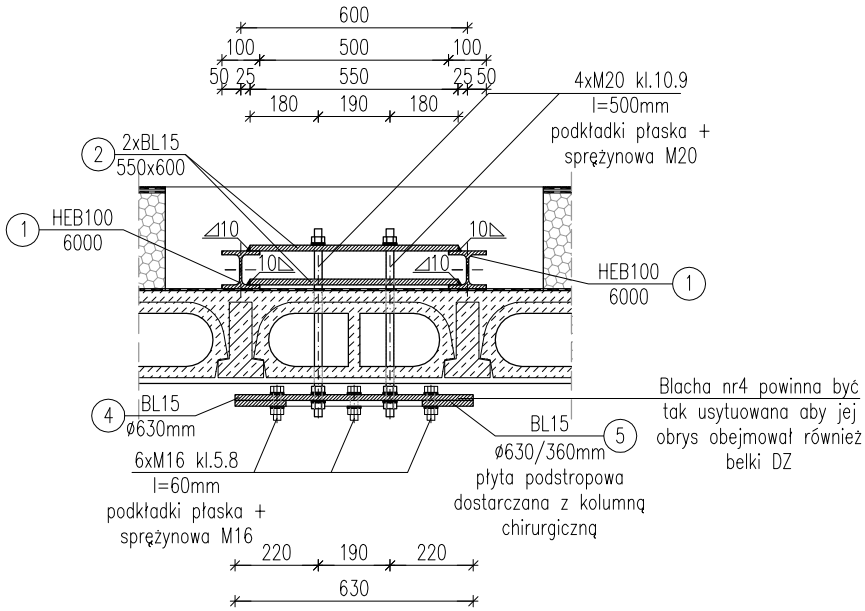

PRZEKRÓJ III - III
SKALA 1:20

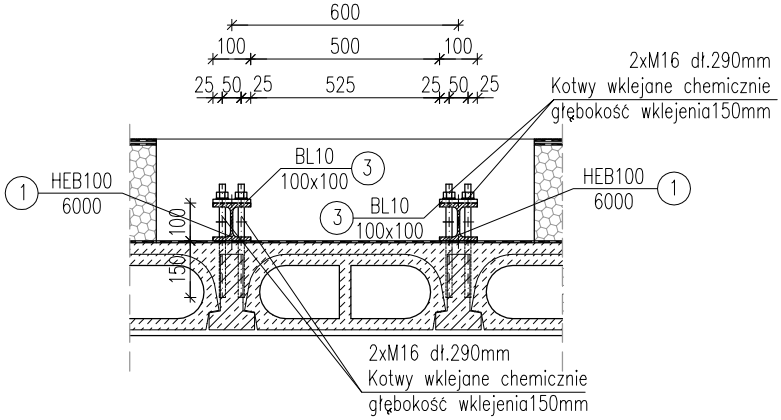

UWAGA:
Stal konstrukcyjna S235
Elementy stalowe zabezpieczyć farbą antykorozyjna.
Kształtowniki układać na izlacji przeciwwilgociowej z papy.
Zabrania się stosowania kołków rozporowych w strefie kotwienia belek HEB100

NAZWA I ADRES OBIEKTU:	WZMOCNIENIE STROPU NAD BLOKIEM OPERAZYJNYM POWIATOWEGO CENTRUM MEDYCZNEGO W BRANIEWIE POD KĄTEM USYTUOWANIA RZĄDZENIA TYPU KOLUMNA CHIRURGICZNA Powiatowe Centrum Medyczne Spółka z o.o. w Braniewie, ul. Moniuszki 13 14-500 Braniewo		K-7
NAZWA RYSUNKU:	PRZEKRÓJ II - II, PRZEKRÓJ III - III		BRANŻA: KONSTRUKCYJNA
PROJEKTANT ARCHITEKTURY	mgr inż. Romuald Szafranowski upr. bud. do projektowania bez ograniczeń w specjalności konstrukcyjno-budowlanej nr upr.: SUW-1/86	Podpis:	DATA: PAŹDZIERNIK 2023r.
ASYSTENT PROJEKTANTA:	inż. Magda Wierzbicka	Podpis:	SKALA: 1:20