ŁAZIENKA I PIĘTRO
skala 1:50

Greg project
Grzegorz Michalski
Architektura & Budownictwo

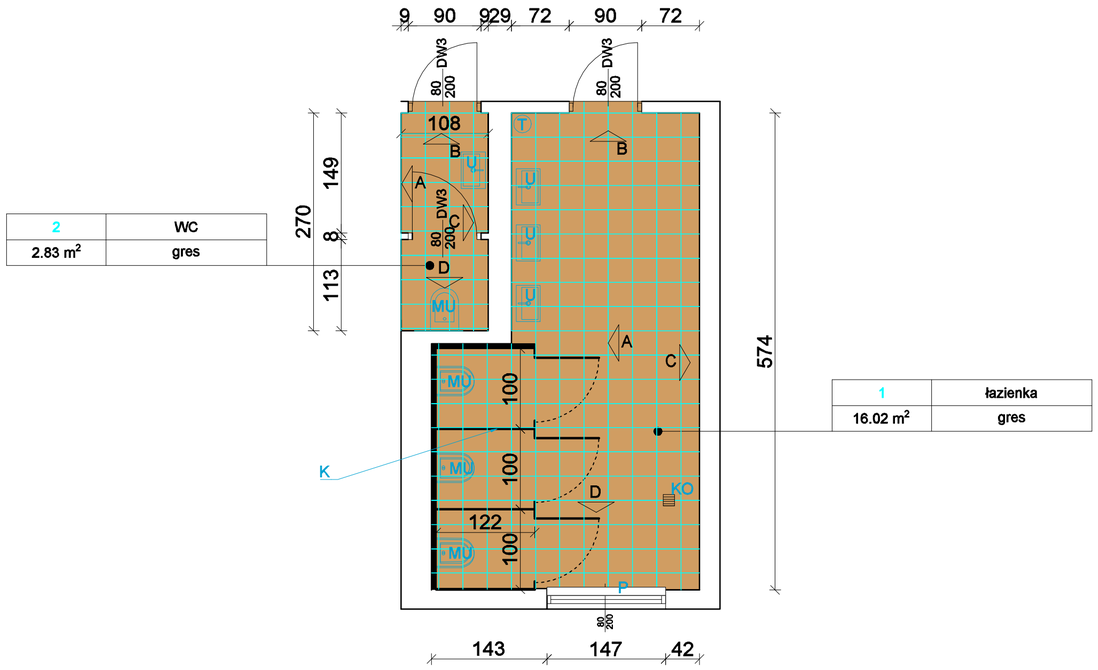

2	WC
2.83 m²	gres

1	łazienka
16.02 m²	gres

Legenda:

U - umywalka szt. 4
MU - miska ustępowa szt. 4
T - terma elektryczna z grałką o mocy 1500 - 2000W
KO - kratka odpływowa
P - parapet z konglomeratu w kolrze białym
K - kabina systemowa z płyty HPL

1. ŁAZIENKA, POW. 16,02m²

1	demontaż armatury oraz oprawy oświetleniowej
2	przebudowa instalacji sanitarnej
3	demontaż posadzki
4	naprawa i malowanie ścian
5	naprawa podłoża pod płytki i ułożenie płytek podłogowych
6	demontaż płytek ściennych
7	ułożenie płytek ściennych na wysokokość drzwi wejściowych
8	wymiana stolarki drzwiowej
9	wymiana parapetu
10	montaż oprawy oświetleniowej (odzyskanej z demontazu)
11	demontaż i ponowny montaż grzejnika
12	montaż termy z grzałką 1500 - 2000W
13	montaż kabin WC
14	montaż armatury łazienkowej

2. WC, POW. 2,83m²

1	demontaż armatury oraz oprawy oświetleniowej
2	przebudowa instalacji sanitarnej
3	demontaż posadzki
4	naprawa i malowanie ścian
5	naprawa podłoża pod płytki i ułożenie płytek podłogowych
6	demontaż parapetu
7	wymiana stolarki drzwiowej
8	montaż oprawy oświetleniowej (odzyskanej z demontazu)
9	demontaż i ponowny montaż grzejnika
10	montaż armatury łazienkowej
11	zamórowanie i wykończenie otworu między łazienką a WC

ROZWINIĘCIE ŚCIAN POM. NR 1 "ŁAZIENKA"

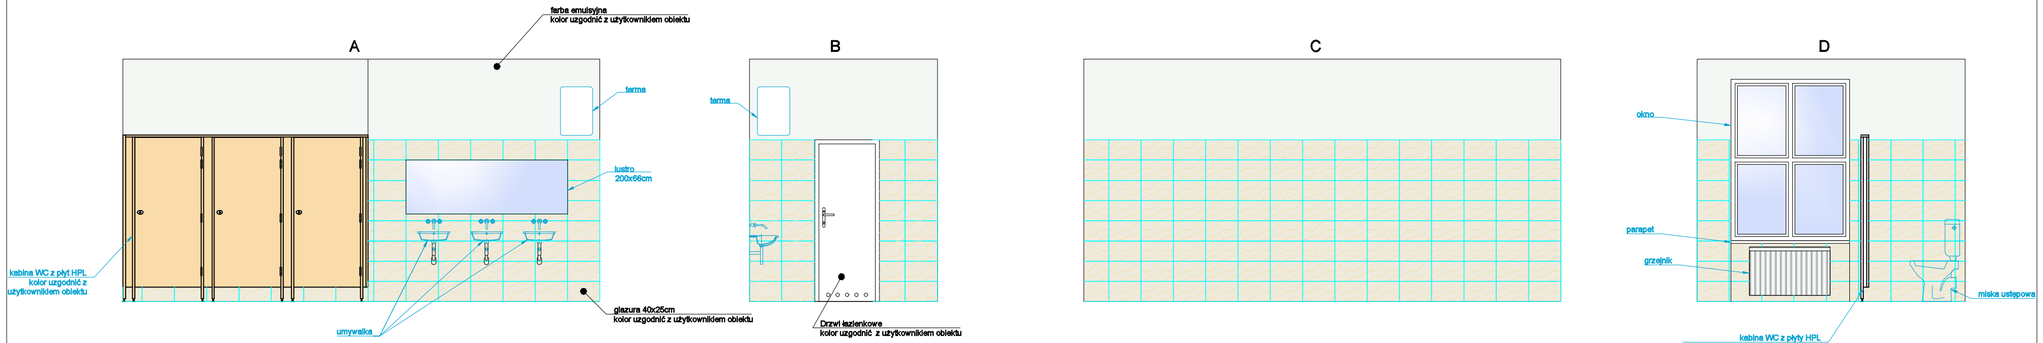

ROZWINIĘCIE ŚCIAN POM. NR 2 "WC"

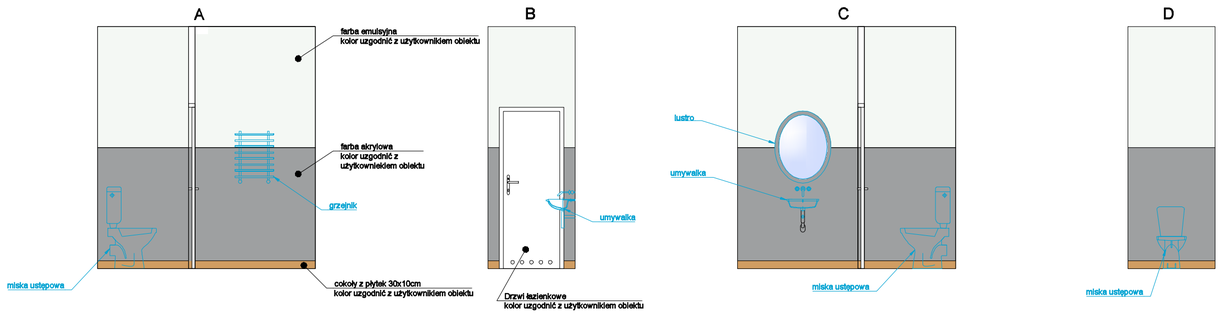

PW	ARCHITEKTURA	Architektura&Budownictwo Greg project Grzegorz Michalski			
		ul. S. Borodzicza 1a 06-400 Ciechanów Tel. 504-544-024 e-mail: gm.budownictwo@gmail.com			
Projektant w specjalności architektonicznej:		Pieczęć, podpis:			
mgr inż. arch. Grzegorz Michalski upr. nr MA/040/18					
Temat projektu:	MODERNIZACJA SALI GIMNASTYCZNEJ I POMIESZCZEŃ SANITARNYCH SZKOŁY PODSTAWOWEJ NR 1 W MAKOWIE MAZOWIECKIM				
Inwestor:	Miasto Maków Mazowiecki ul. Stanisława Moniuszki 6, Maków Mazowiecki				
Adres inwestycji:	działka nr 1474/13, obęb 0001 Maków Mazowiecki				
Nazwa rysunku:	RZUT ŁAZIENKI I PIĘTRO				
Numer projektu	Branża: architektura	Faza projektu: PW	Data: 15.04.2024	Skala: 1:50	Numer rysunku: PW-A-03