

BALUSTRADA


SPOSÓB MONTAŻU:

Balustrada drewniana lub z płyty drewnopodobnej:


Montaż:

- obudowa panelowa nakładana na profil stalowy,
- za pomocą kątownika nierównoramiennego,
- o wym. 80x40x6 mm panel montowany do schodów.


Rzut - widok z góry

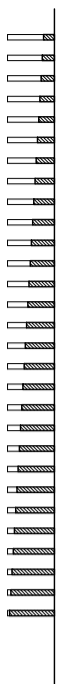

1 2 3 4 5 6 7 8 9 10 11 12 13 14 15 16 17 18 19 20 21 22 23 24 25 26 27 28 29

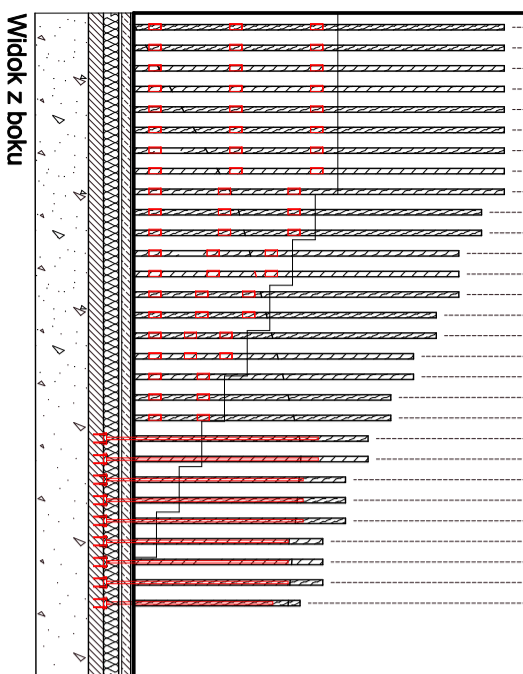


Widok z boku

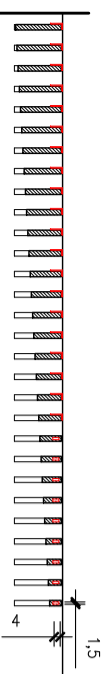


Rzut - widok od dołu

SKALA 1:50

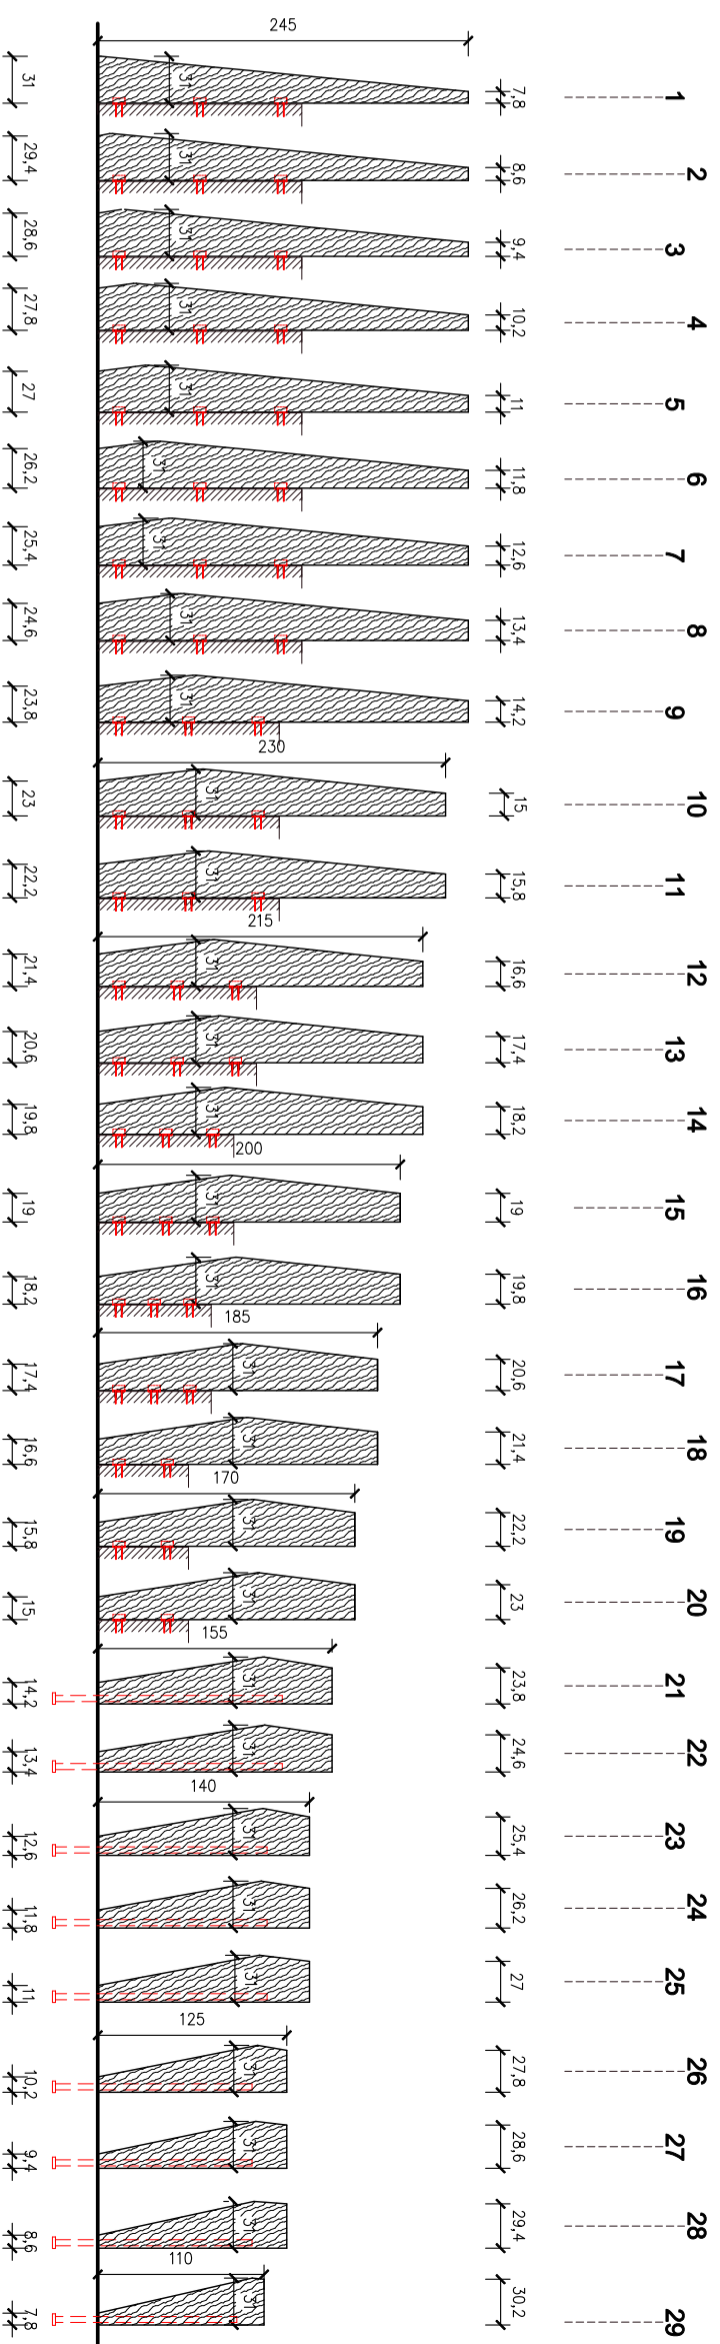

Widok na każde przęsło
SKALA 1:50

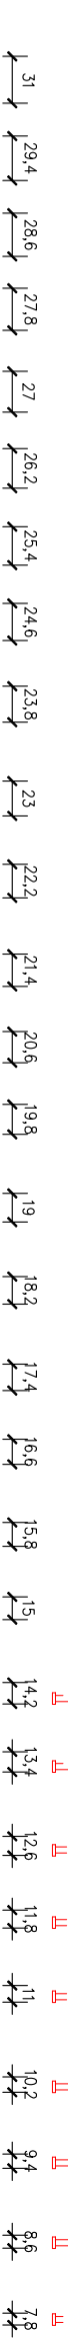

SKALA 1:50