

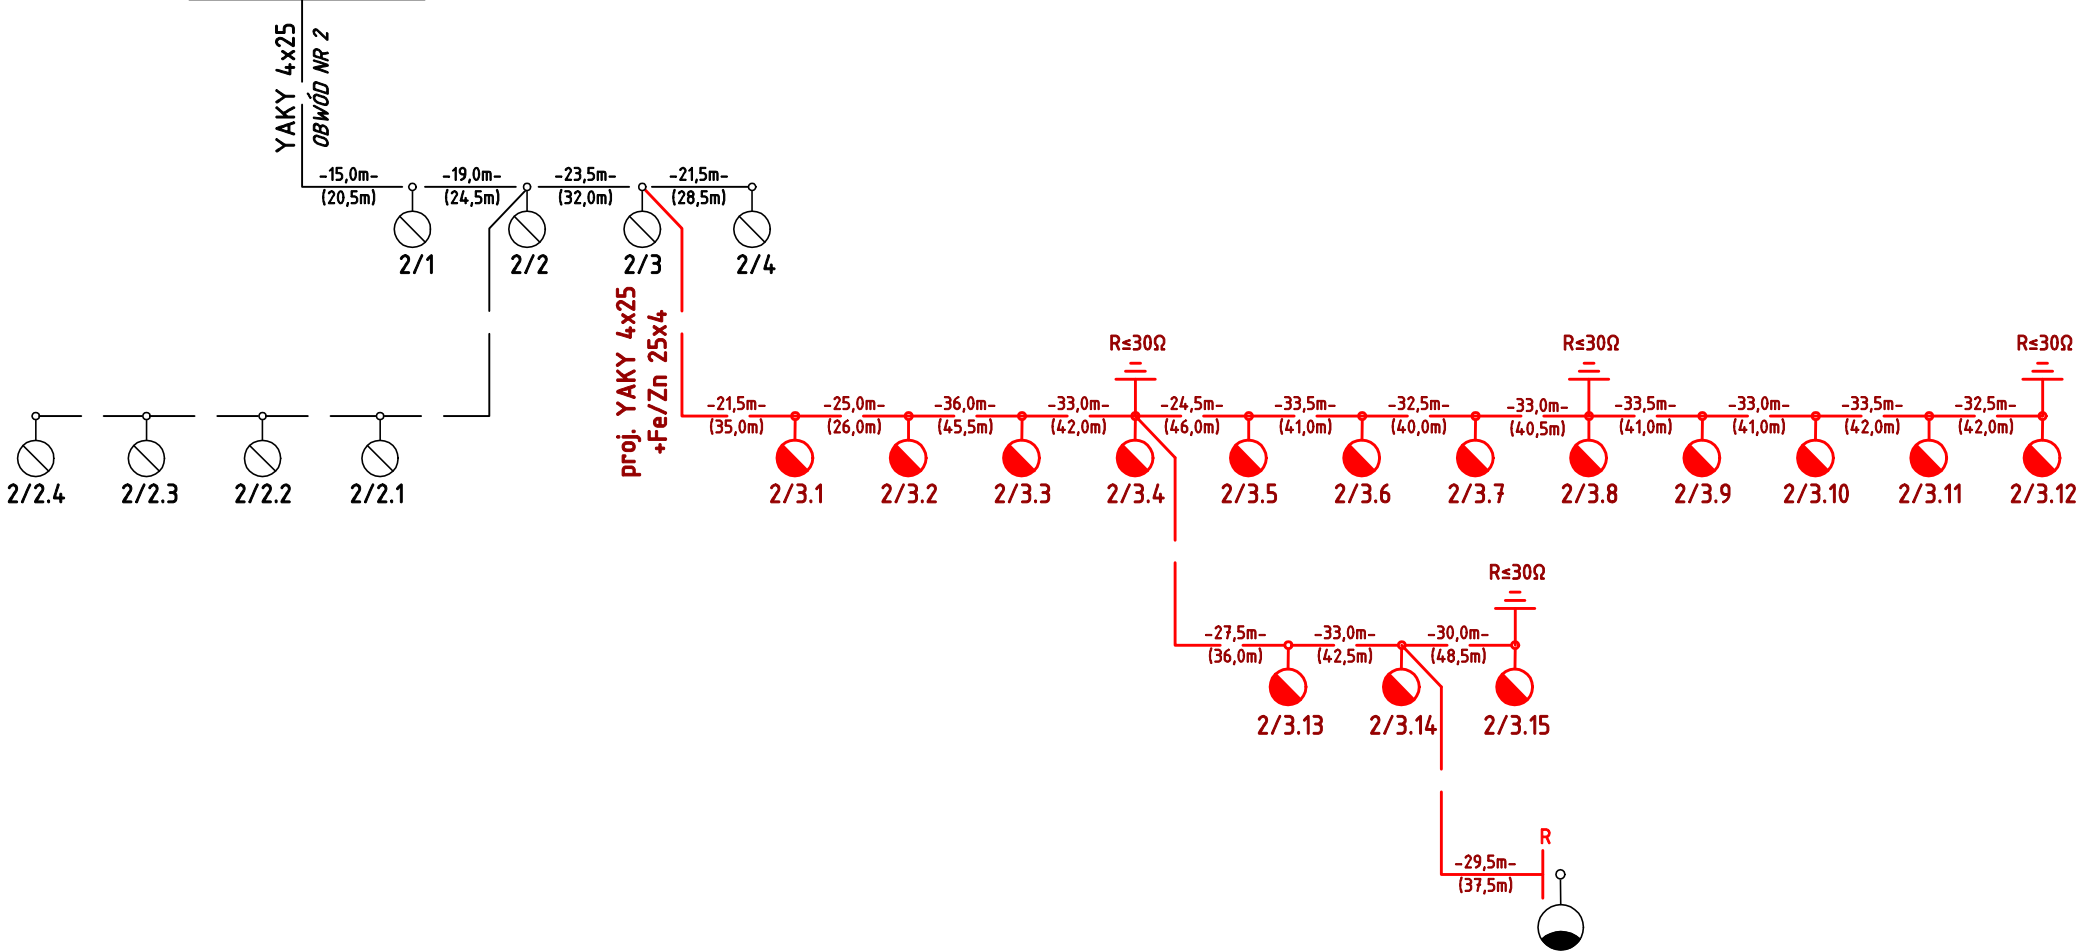
S0-23/01

istn. szafa oświetleniowa  
przy ul. Lawendowej





S0-23/01

BILANS MOCY:

$P_z = 10 \times 70W + 15 \times 38,8W = 1282W < 2500W$   
 $I_b = 6,0A < 16A$



LEGENDA:

-  PROJ. OPRAWA LED 38,8W
-  ISTN. OPRAWA SODOWA 70W
-  PROJ. UZIOM PIONOWY
-  POŁĄCZENIE REZERWOWE

**STANLUKS s.c.**

Jakub Wróblewski, Tomasz Hibner

ul. Izaaka Newtona 6D/XI ptr 60-161 Poznań  
tel. kom. 508 243 620, 502 720 550  
NIP: 7792512592 REGON: 385245401  
e-mail: biuro@stanluks.pl www.stanluks.pl

|                  |  |  |  |                    |
|------------------|--|--|--|--------------------|
| Inwestor         | Gmina Pruszcz Gdański<br>ul. Zakątek 1, 83-000 Juszkowo      |  |  |                    |
| Nazwa inwestycji | Budowa oświetlenia drogowego na ul. Konwaliowej w Straszynie |  |  |                    |
| Treść rysunku    | Schemat ideowy zasilania oświetlenia                         |  |  |                    |
| Stadium          | Projekt techniczny   |  |  |                    |
| Branża           | Elektryczna  |  |  | DATA               |
| Projektował      | Jakub Wróblewski   | WKP/0255/POOE/15<br>56-2/20<br>elektr i instalacje elektryczne |  | 07.2021            |
|                  |  |  |  | SKALA              |
| Sprawdził        | Tomasz Hibner  | WKP/0212/POOE/19<br>elektr i instalacje elektryczne            |  | ---                |
|                  |  |  |  | NR RYS.<br><br>E-2 |