

WIDOWNIA - RZUT Z GÓRY

SKALA 1 : 100

A

ok.-30

SEKTOR A - 128 MIEJSC


SEKTOR B - 128 MIEJSC

SEKTOR C - 128 MIEJSC

SEKTOR D - 128 MIEJSC

OGRODZENIE PŁYTY BOISKA


OGRODZENIE PŁYTY BOISKA

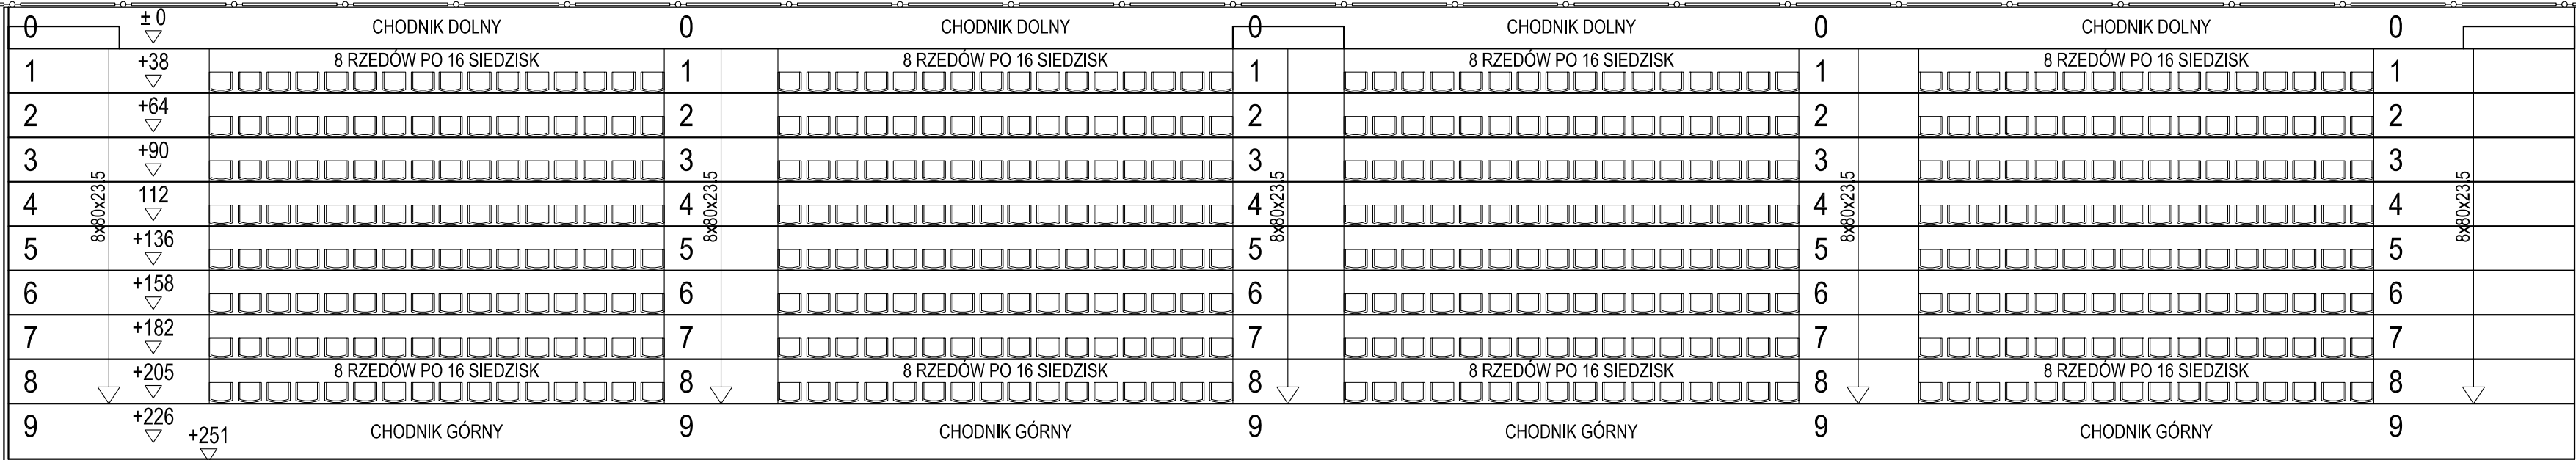


A

PRZEKRÓJ A - A

SKALA 1 : 50

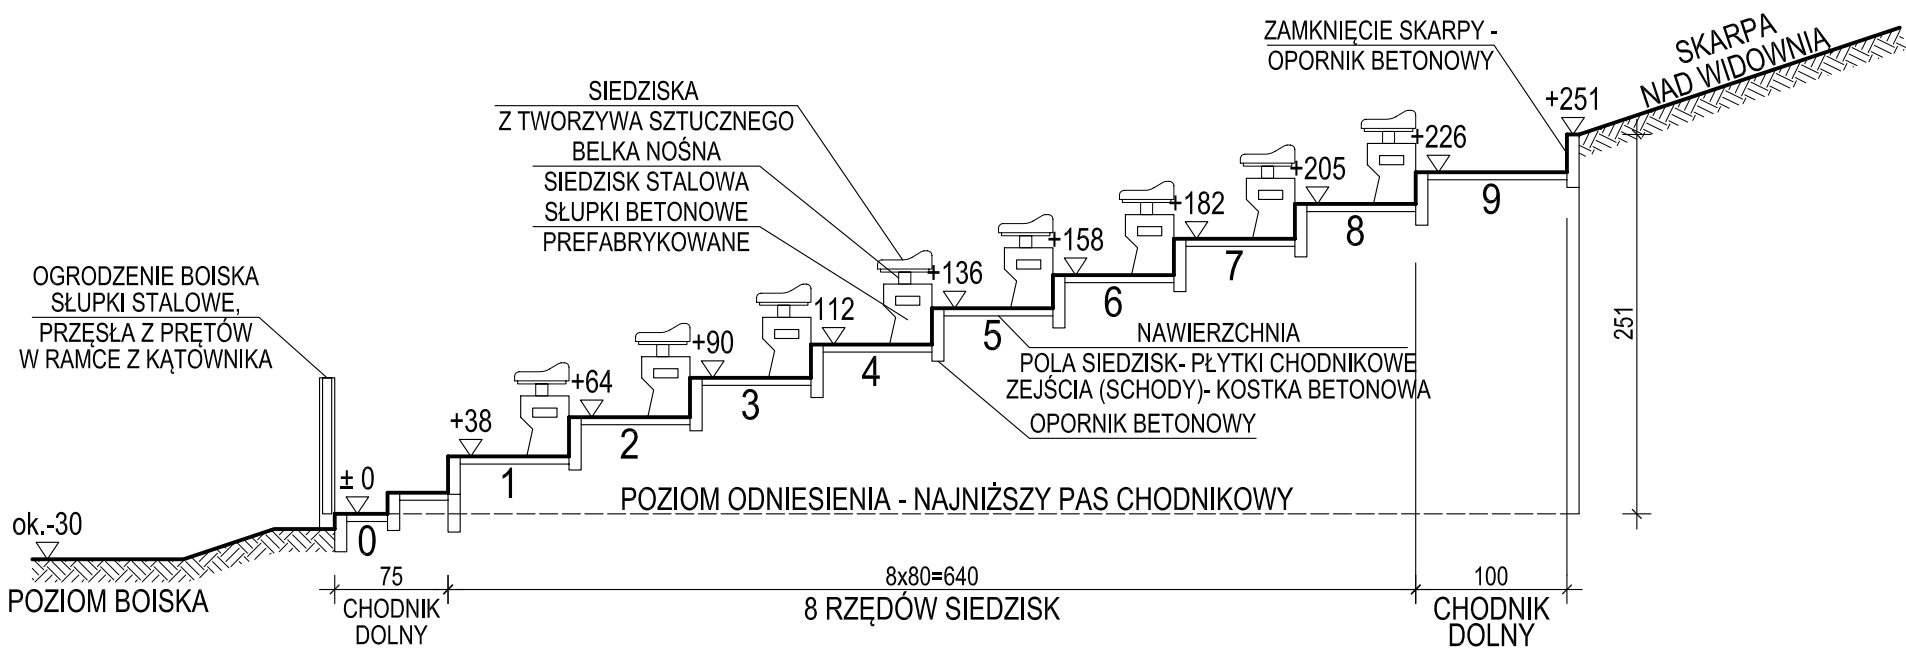

WIDOWNIA ISTNIEJĄCA -  
INWENTARYZACJA

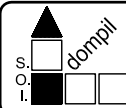

Spółdzielnia Obsługi Inwestycyjnej "Dompil"

64-920 Piła ul. Sikorskiego 33 tel/fax (67) 214-80-01

Investor	GMINA LUBASZ, 64-720 LUBASZ UL. CHROBREGO 37	Branża:	budowl.
Nazwa obiektu	BIEŻNIA I OBIEKTY LEKKOTLATEYCZNE STADIONU W LUBASZU	Skala:	1:100 / 1:50
Adres	LUBASZ UL. SPORTOWA, DZIAŁKI NR 493/2, 494	Nr rysunku:	B03
Nazwa rysunku	WIDOWNIA ISTNIEJĄCA - INWENTARYZACJA		
Projektował:	mgr inż. Tomasz Zasada upr. do proj. w spec. konstrukcyjno-budowlanej bez ograniczeń	Nr uprawnień UAN-8345/910/85	Data MAJ 2023
			Podpis: