



RZUTNIA KULĄ - RZUT

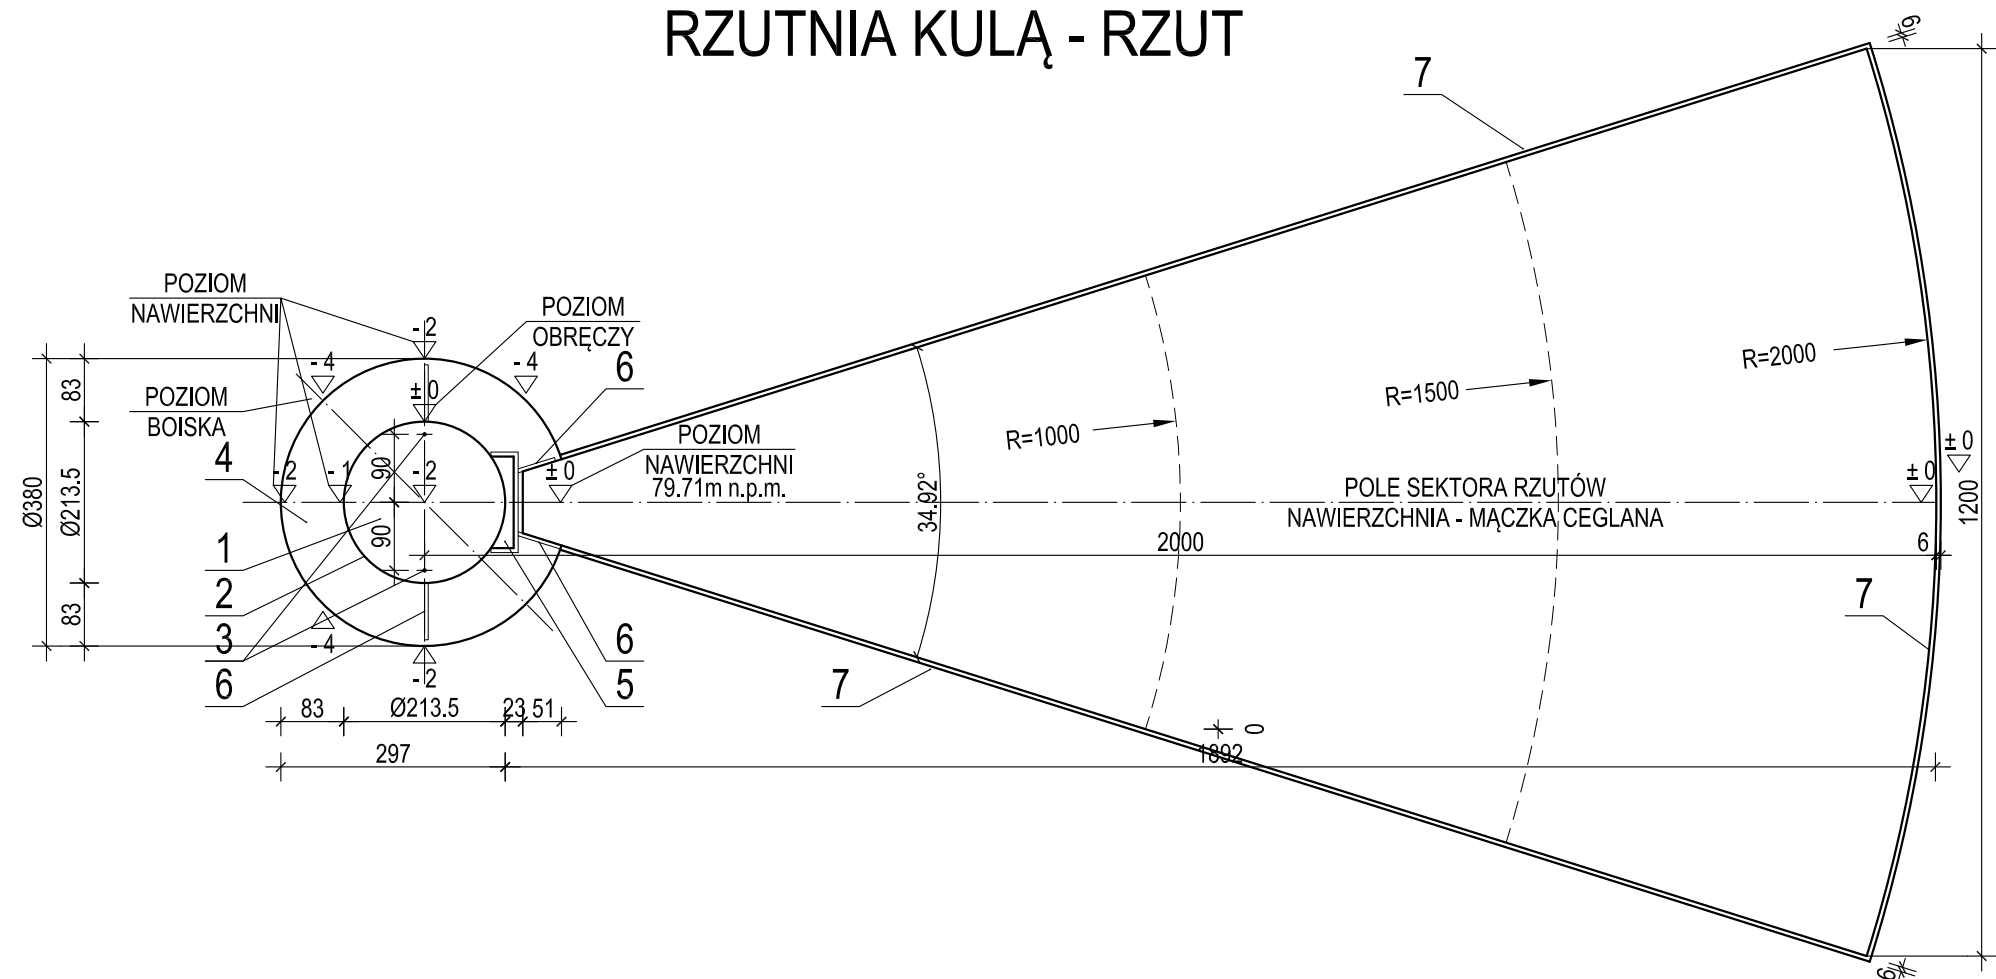


PRÓG RZUTNI

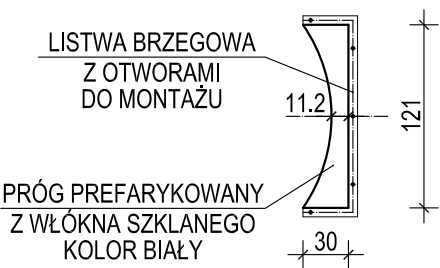

OZNACZENIA

1. KOŁO RZUTNI, NAWIERZCHNIA BETONOWA
2. KOŁO RZUTNI - OBRĘCZ STALOWA OCYNKOWANA Z BEDNARKI 60x6mm, ZABETONOWANA W NAWIERZCHNI
3. SĄCZEK DRENAŻOWY - RURA STALOWA Ø25mm
4. POSZERZENIE KOŁA RZUTNI - NAWIERZCHNIA BETONOWA
5. PRÓG Z WŁÓKNA SZKLANEGO, PREFABRYKOWANY, MOCOWANY NA KOTWY STALOWE DO PODŁOŻA
6. LINIE MALOWANE NA NAWIERZCHNI, SZEROKOŚĆ 5cm, ZASIĘG MIN.75cm POZA KOŁO RZUTÓW, KOLOR BIAŁY ZABETONOWANA W NAWIERZCHNI
7. OBRZEŻE BETONOWE Z NAKŁADKĄ GUMOWĄ LUB Z TWORZYWA SZTUCZNEGO, KOLOR NAKŁADKI BIAŁY
5. PRÓG Z WŁÓKNA SZKLANEGO, PREFABRYKOWANY, MOCOWANY NA KOTWY STALOWE DO PODŁOŻA
6. LINIE MALOWANE NA NAWIERZCHNI, SZEROKOŚĆ 5cm,

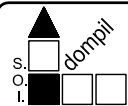

Spółdzielnia Obsługi Inwestycyjnej "Dompil"

64-920 Piła ul. Sikorskiego 33 tel/fax (67) 214-80-01

Inwestor	GMINA LUBASZ, 64-720 LUBASZ UL. CHROBREGO 37			Branża:	budowl.
Nazwa obiektu	BIEŻNIA I OBIEKTY LEKKOTLATEYCZNE STADIONU W LUBASZU			Skala:	1:100
Adres	LUBASZ UL. SPORTOWA, DZIAŁKI NR 493/2, 494			Nr rysunku:	B10
Nazwa rysunku	RZUTNIA KULĄ - RZUT				
Projektował:	mgr inż. Tomasz Zasada upr. do proj. w spec. konstrukcyjno-budowlanej bez ograniczeń	Nr uprawnień UAN-8345/910/85	Data MAJ 2023	Podpis:	