




PRZEKRÓJ A - A

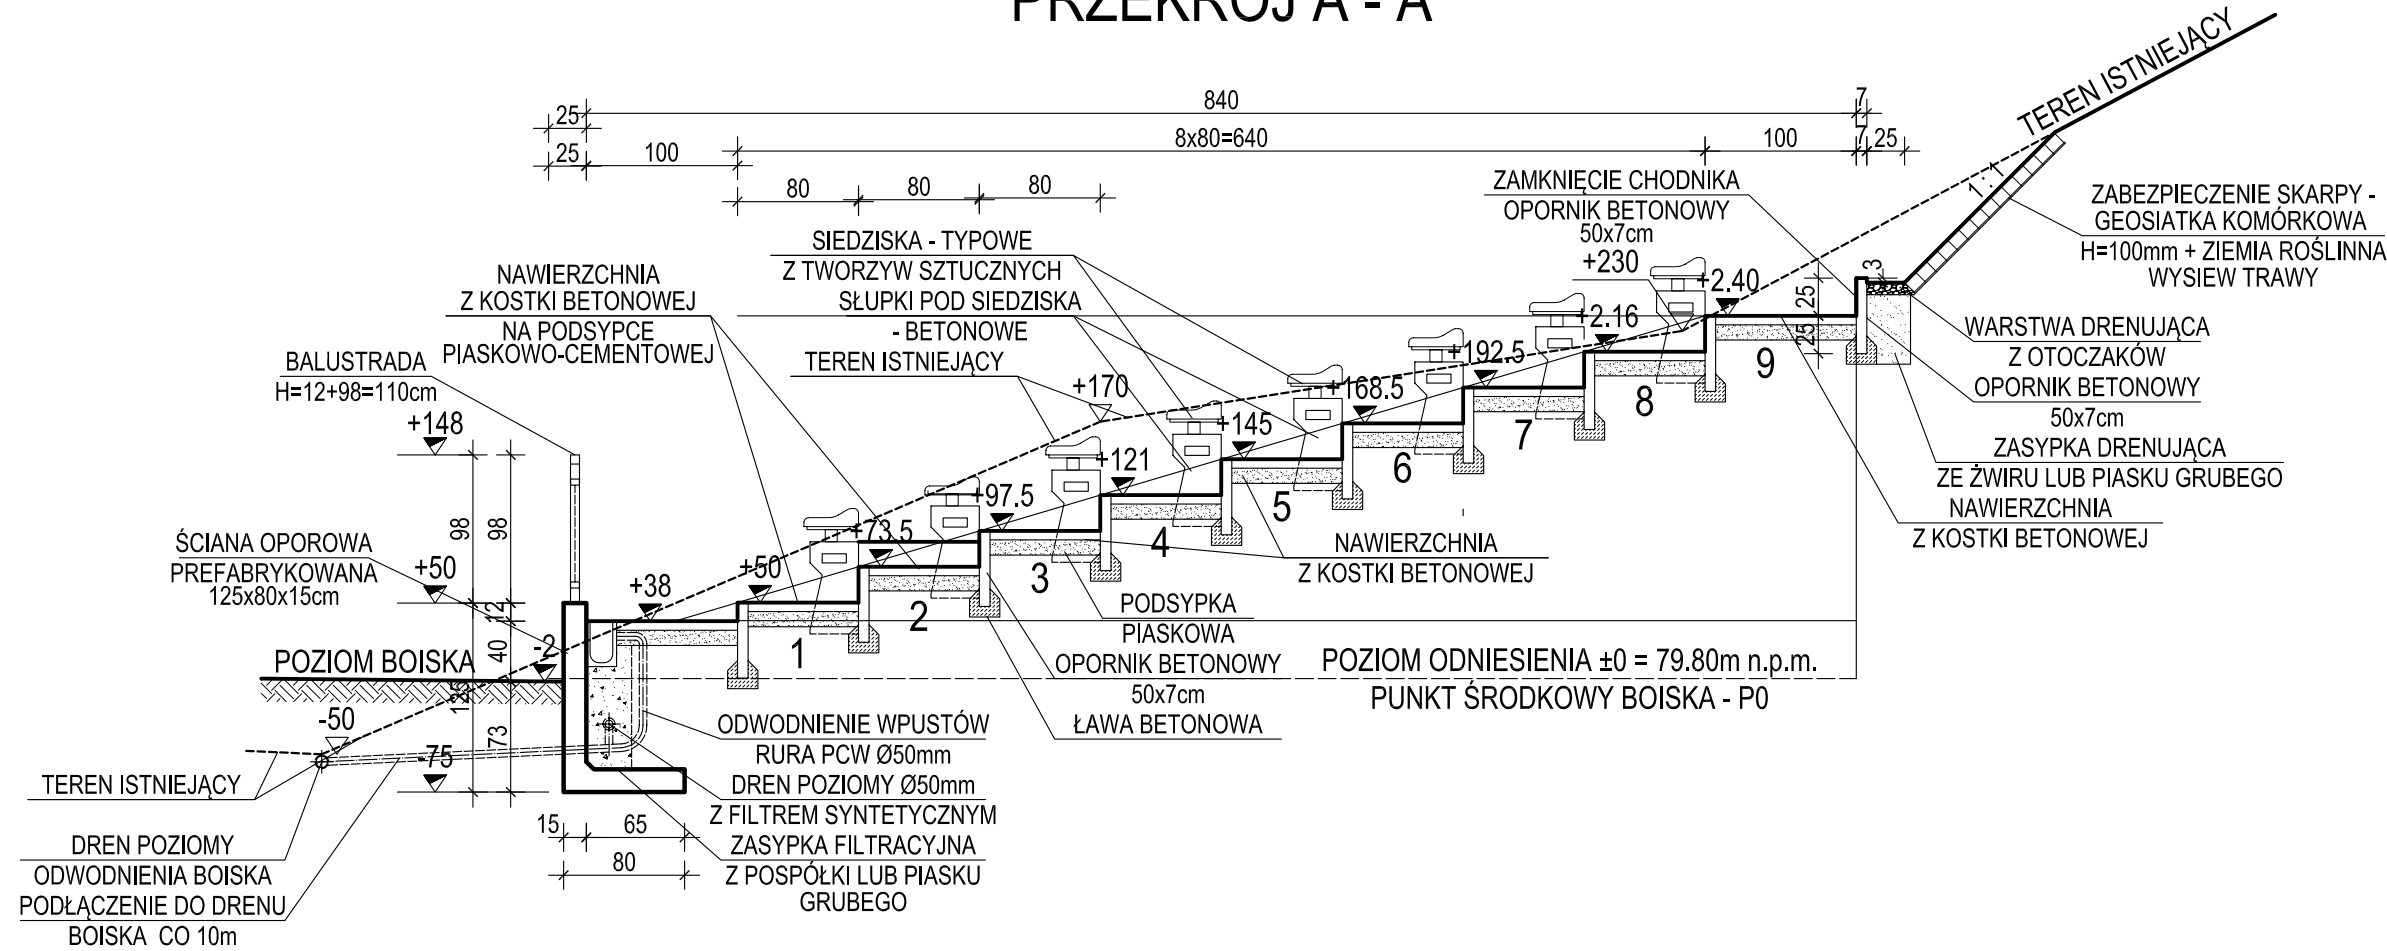

PRZEKRÓJ B - B

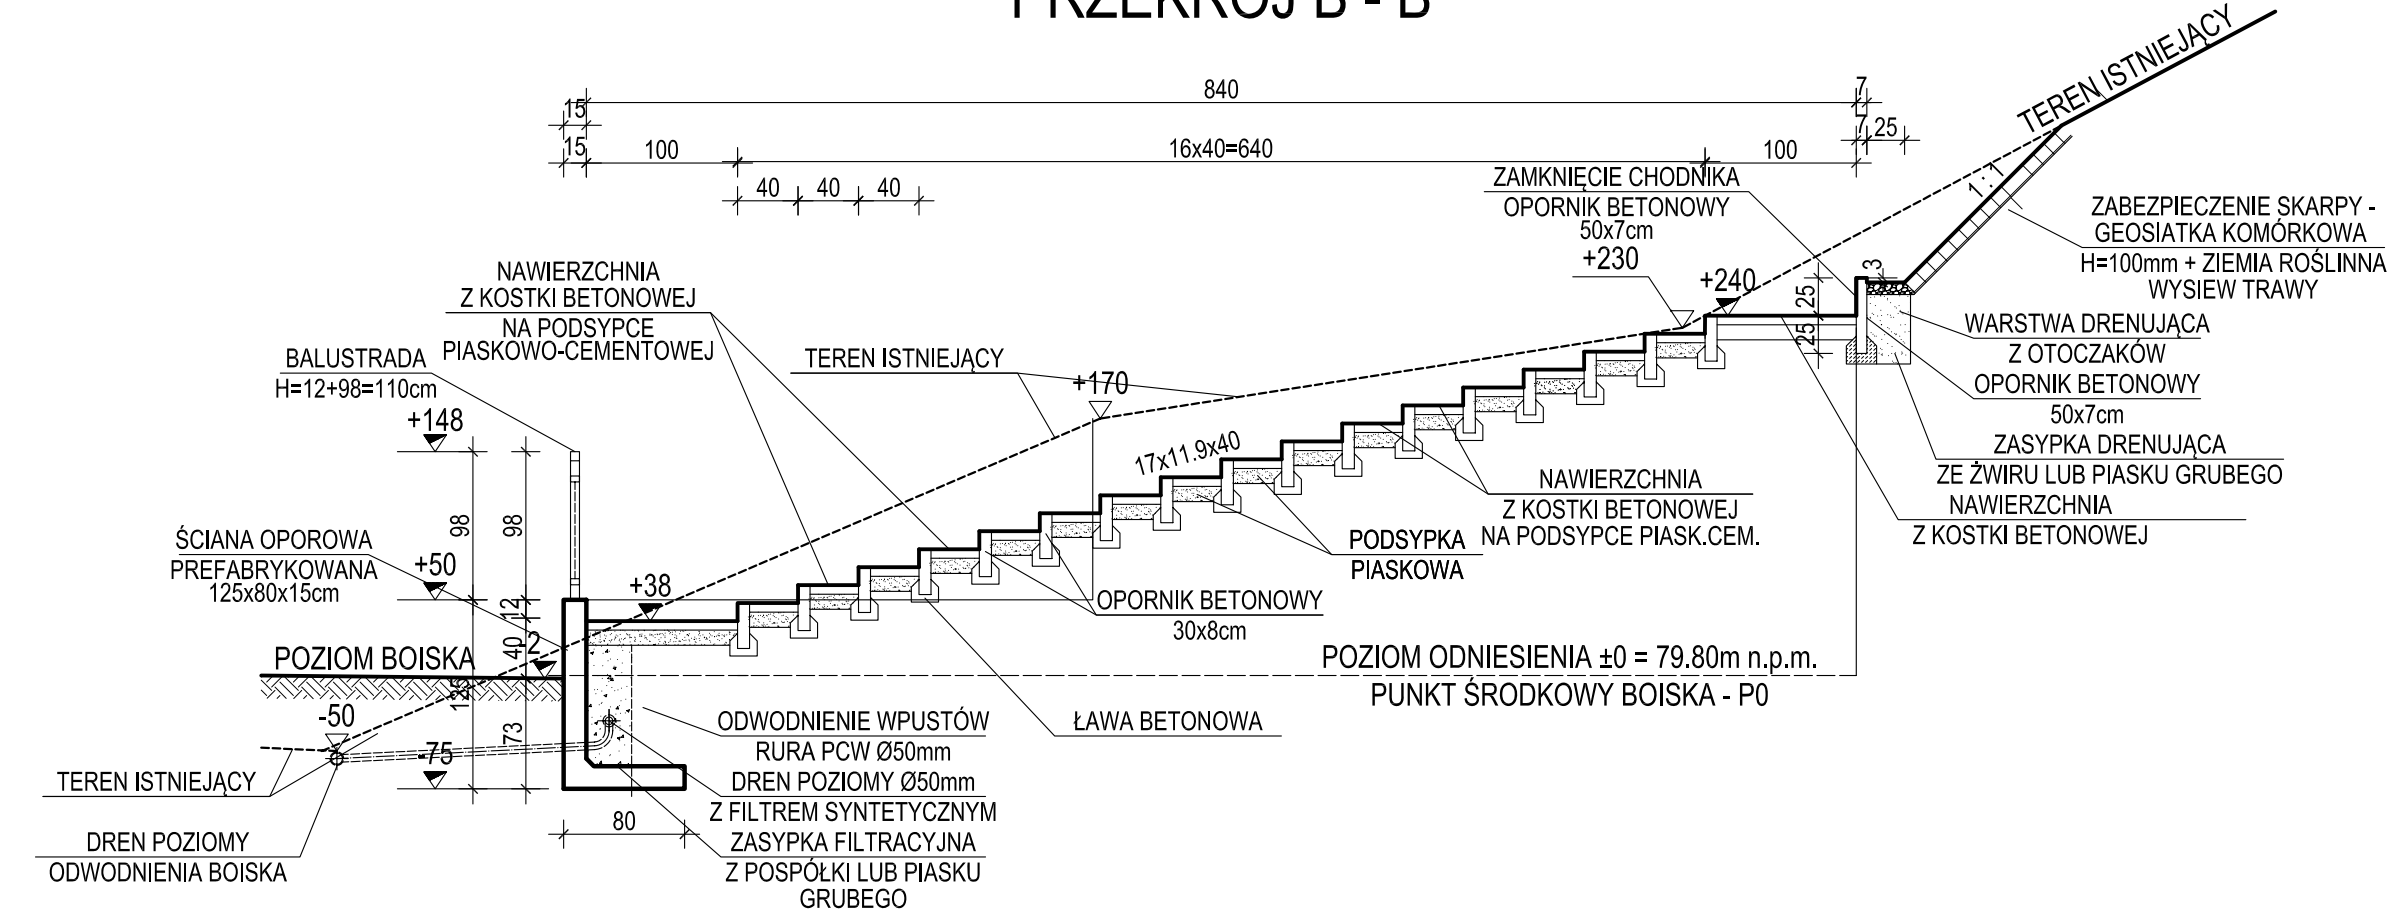

PRZEKRÓJ C - C

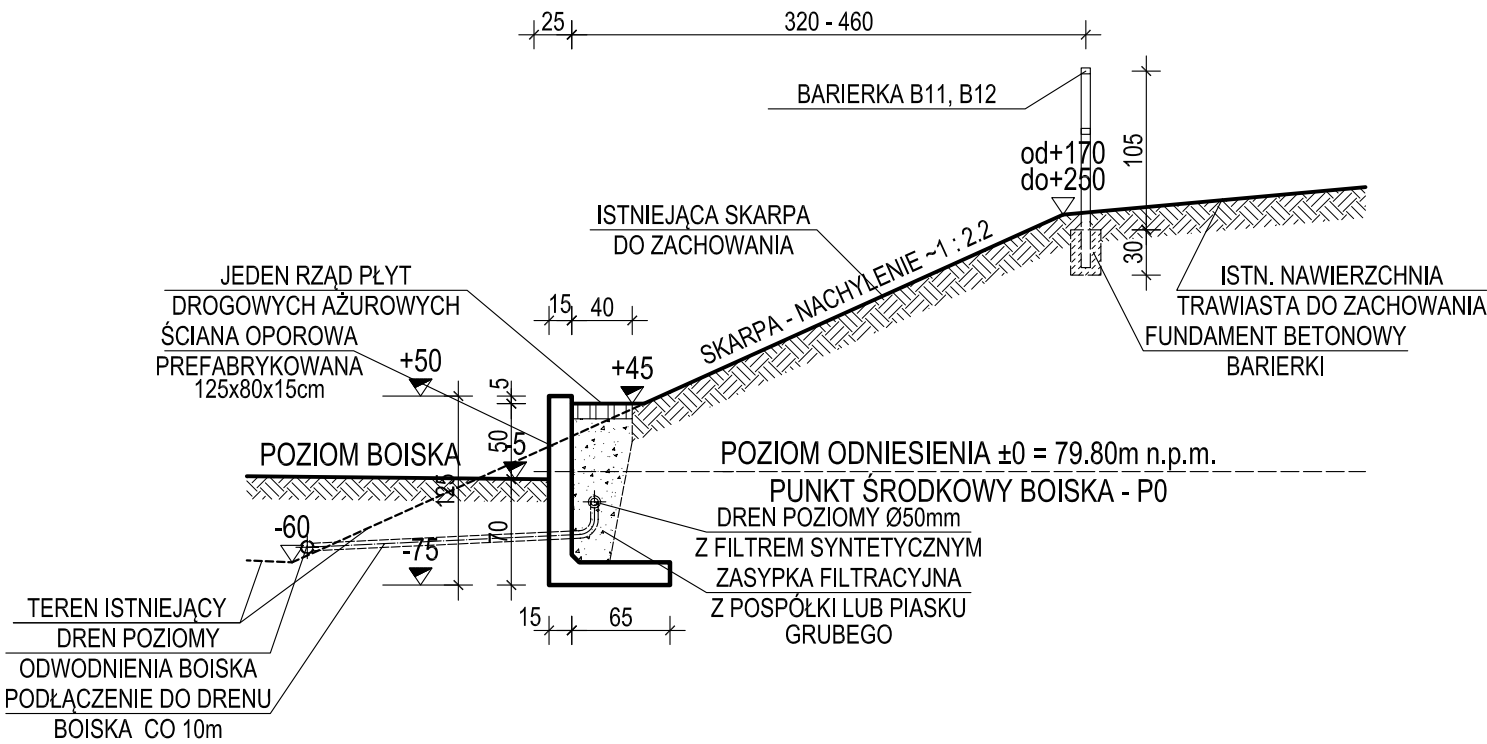

PRZEKROJE PRZEZ WIDOWNIĘ

S

O

T

dompil

Spółdzielnia Obsługi Inwestycyjnej "Dompil"

64-920 Piła ul. Sikorskiego 33 tel/fax (67) 214-80-01

Inwestor	GMINA LUBASZ, 64-720 LUBASZ UL. CHROBREGO 37	Branża: budowl.
Nazwa obiektu	BIEŻNIA I OBIEKTY LEKKOTLATEYCZNE STADIONU W LUBASZU	Skala: 1:100
Adres	LUBASZ UL. SPORTOWA, DZIAŁKI NR 493/2, 494	Nr rysunku: B05
Nazwa rysunku	PRZEKROJE PRZEZ WIDOWNIĘ	
Projektował:	mgr inż. Tomasz Zasada upr. do proj. w spec. konstrukcyjno-budowlanej bez ograniczeń	Nr uprawnień UAN-8345/910/85
		Data MAJ 2023
		Podpis: