




KOŁU RZUTÓW KULĄ
WIDOK Z GÓRY

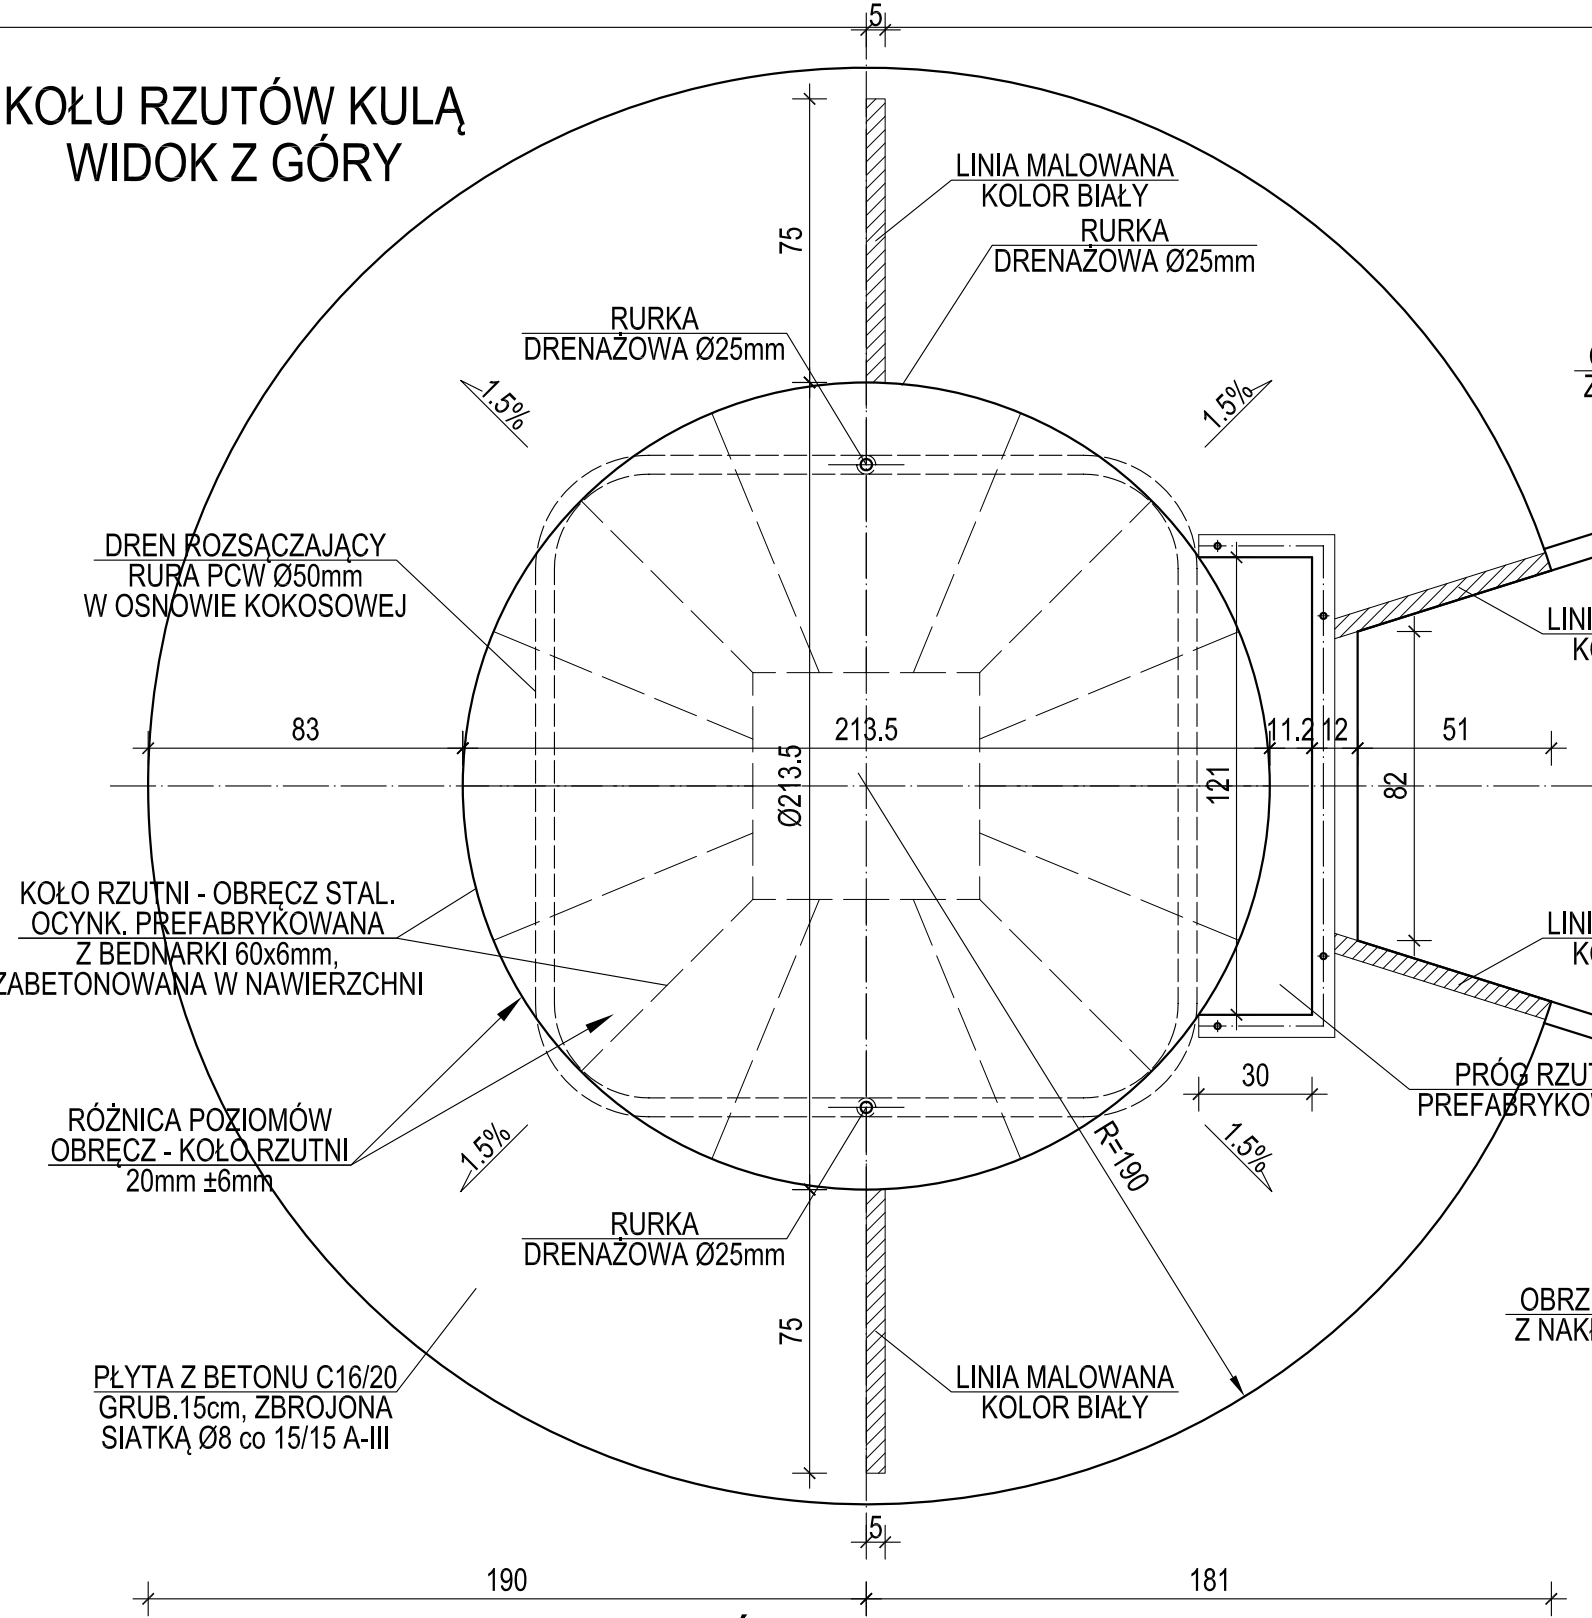

SZCZEGÓŁ KRAWĘŻNIKA I
NAWIERZCHNI SEKTORA RZUTÓW

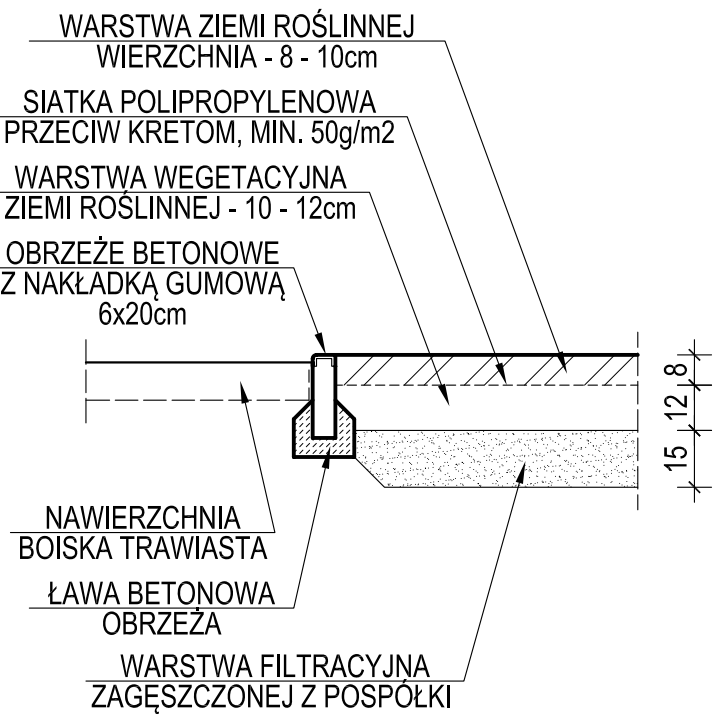

PRZEKRÓJ KONSTRUKCYJNY

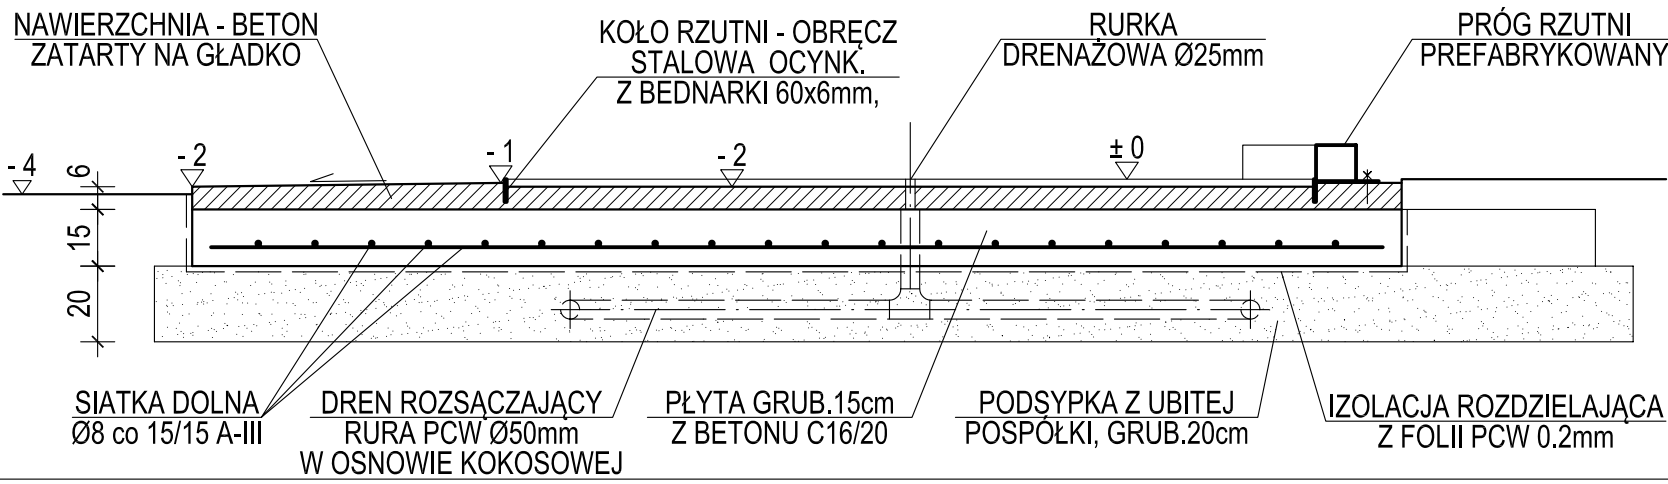

<div><div><div></div><div>S.O.I.</div></div><div>dompil</div></div> <div>Spółdzielnia Obsługi Inwestycyjnej "Dompil"</div> <div>64-920 Piła ul. Sikorskiego 33 tel/fax (67) 214-80-01</div>				
Inwestor	GMINA LUBASZ, 64-720 LUBASZ UL. CHROBREGO 37			Branża: budowl.
Nazwa obiektu	BIEŻNIA I OBIEKTY LEKKOTŁATEYCZNE STADIONU W LUBASZU			Skala: 1:20
Adres	LUBASZ UL. SPORTOWA, DZIAŁKI NR 493/2, 494			Nr rysunku: B11
Nazwa rysunku	RZUTNIA KULĄ - SZCZEGÓŁY			
Projektował:	mgr inż. Tomasz Zasada <small>upr. do proj. w spec. konstrukcyjno-budowlanej bez ograniczeń</small>			Podpis:
	Nr uprawnień UAN-8345/910/85			Data MAJ 2023