




PRZEKRÓJ POPRZECZNY PRZEZ ZESKOCZNIĘ  
- SKALA 1 : 50

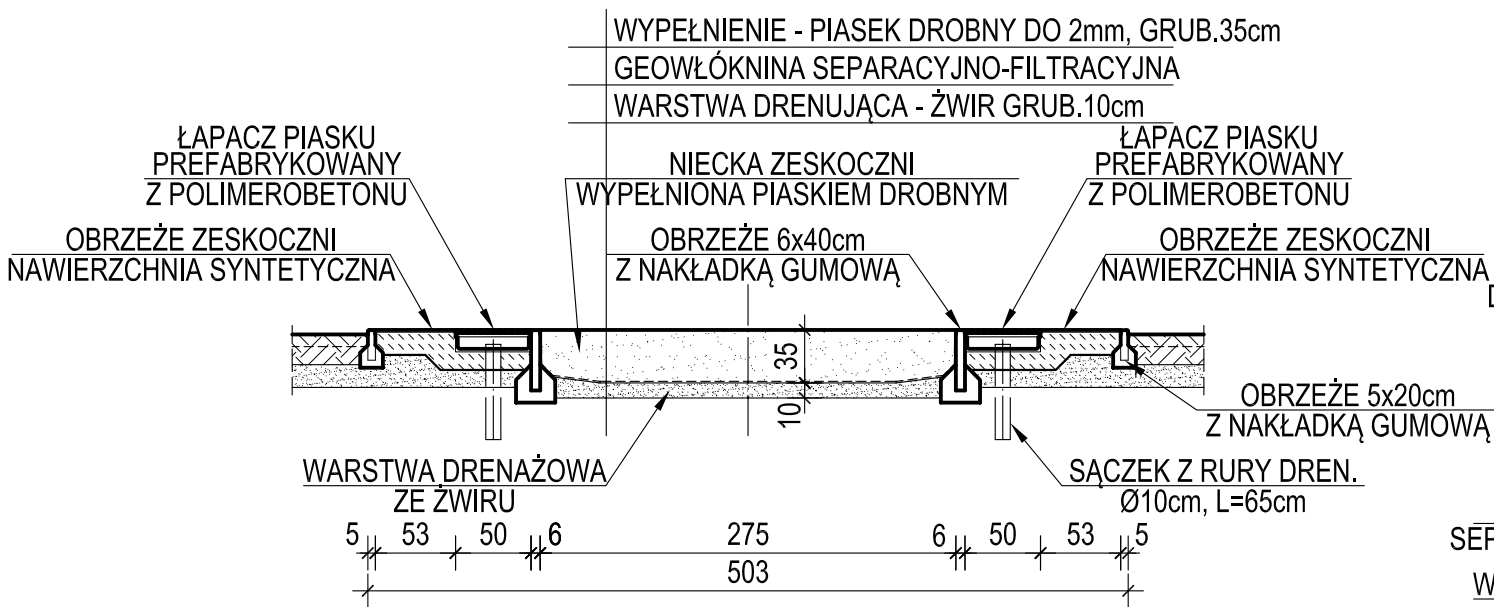


SZCZEGÓŁ ŁAPACZA PIASKU  
I OBRZEŻA ZESKOCZNI - SKALA 1 : 20

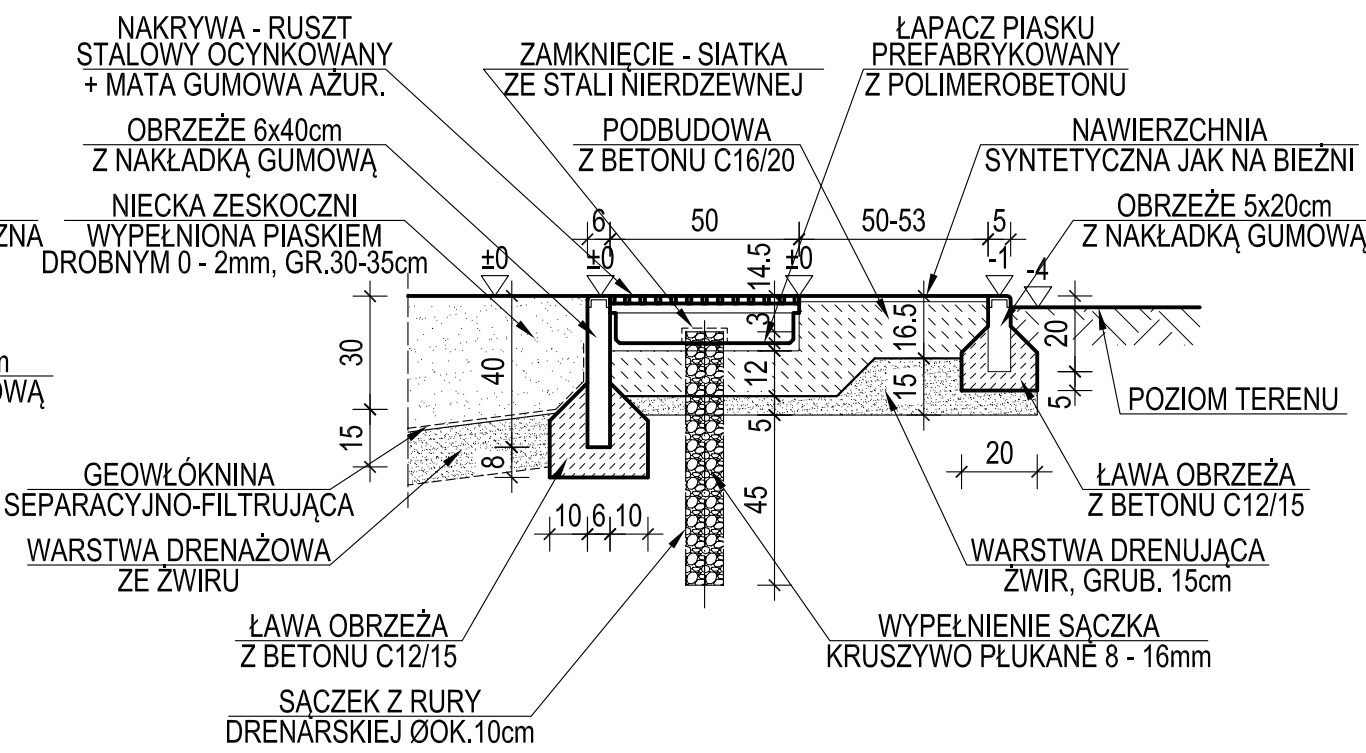


BELKA ODBICIA  
WIDOK Z GÓRY 1 : 20

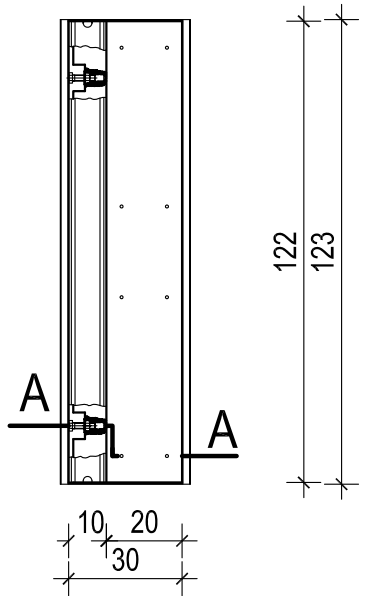

SCHEMAT ZABUDOWY  
BELKI ODBICIA - SKALA 1 : 10

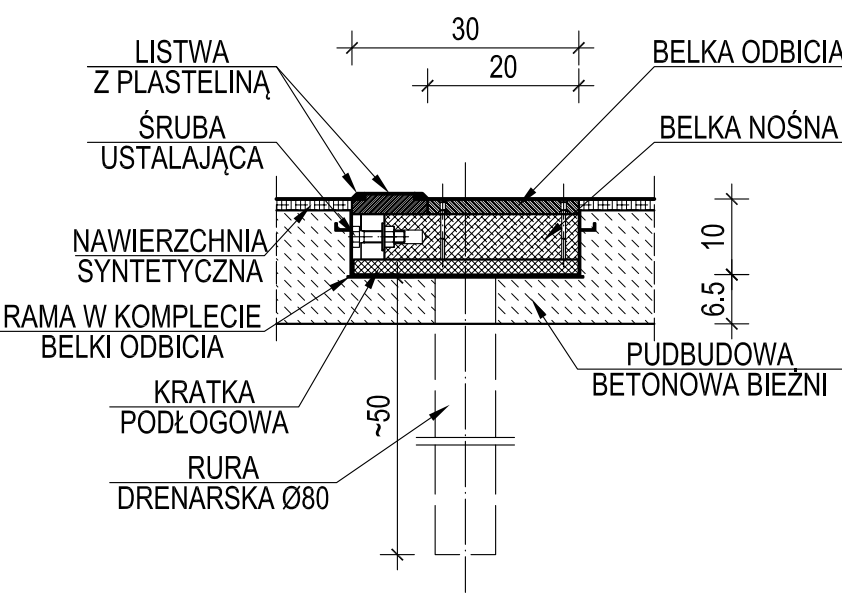

PRZEKRÓJ A - A  
- SKALA 1 : 10

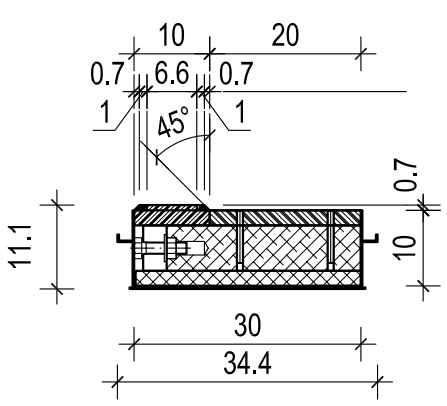

SKOCZNIA W DAL - SZCZEGÓŁY

S.O.I.

dompil

Spółdzielnia Obsługi Inwestycyjnej "Dompil"

64-920 Piła ul. Sikorskiego 33      tel/fax (67) 214-80-01

Inwestor	GMINA LUBASZ, 64-720 LUBASZ UL. CHROBREGO 37	Branża: budowl.		
Nazwa obiektu	BIEŻNIA I OBIEKTY LEKKOTŁATEYCZNE STADIONU W LUBASZU			Skala: 1:20
Adres	LUBASZ UL. SPORTOWA, DZIAŁKI NR 493/2, 494			Nr rysunku: B09
Nazwa rysunku	SKOCZNIA W DAL - SZCZEGÓŁY			
Projektował:	mgr inż. Tomasz Zasada upr. do proj. w spec. konstrukcyjno-budowlanej bez ograniczeń	Nr uprawnień UAN-8345/910/85	Data MAJ 2023	Podpis: