BALUSTRADA B2

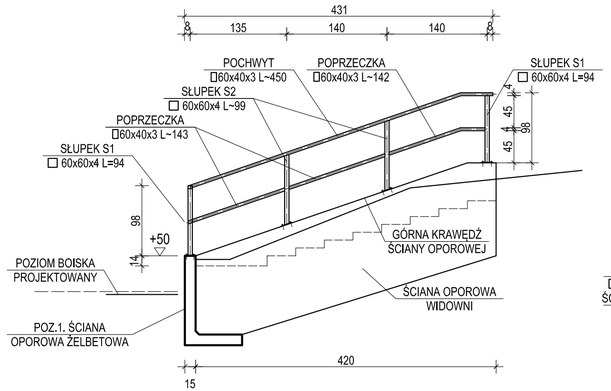

BALUSTRADA B1

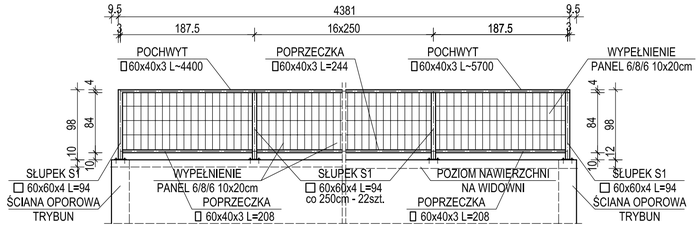

BALUSTRADA B3

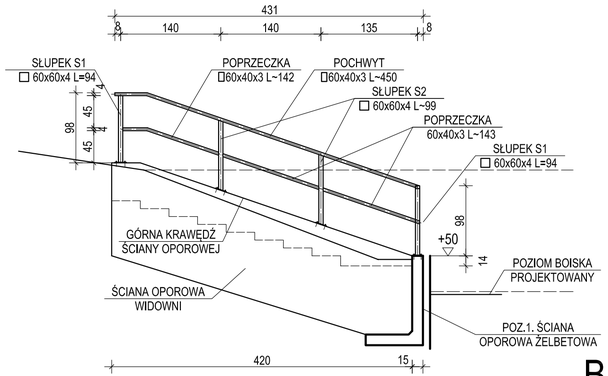

ZESTAWIENIE STALI					
LP	PROFIL	DŁUGOŚĆ m	ILOŚĆ szt.	MASA JEDN.	MASA STALI
S1	□ 60x60x4	0.94	21	6.48	128
S2	□ 60x60x4	0.99	4	6.48	26
S3	□ 60x60x4	0.86	4	6.48	22
POCHWYT	□ 60x40x3	58	1	4.11	238
POPRZECZKA	□ 60x40x3	58	1	4.11	238
BL.PODSTAWY	BL.8	0.15x0.15	34	62.8	48
S4	□ 60x60x4	1.25	45	6.48	365
P1	□ 60x60x4	104	1	6.48	674
P2	□ 60x40x3	104	1	4.11	427
INNE DROBNE ELEMENTY, ŁĄCZNIKI				3%	64
OGÓŁEM MASA STALI					2230

BALUSTRADA B4

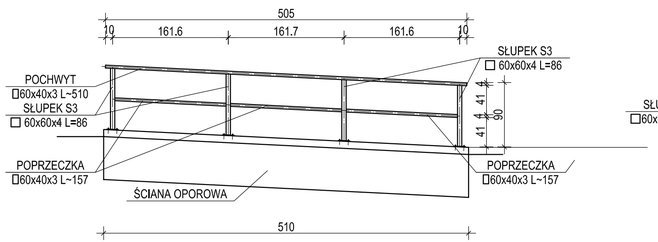

BARIERKA B11 - 43.5mb
BARIERKA B12 - 60.5mb

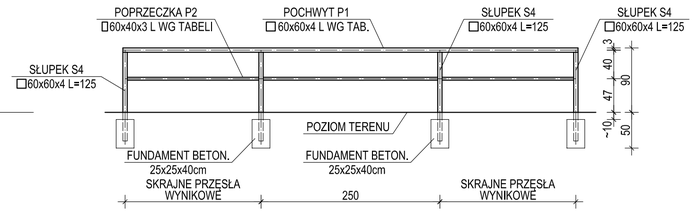

SZCZEGÓŁ BLACHY PODSTAWY SŁUPKA 58szt.

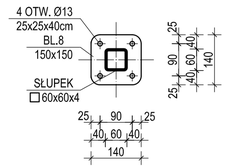

BALUSTRADY, BARIERKI

DANE TECHNICZNE

1. STAL S235JR
2. ELEKTRODY EA.146
3. WSZYSTKIE SPOINY O GRUBOŚCI a = 3mm
4. KOTWIENIE ELEMENTÓW DO KOSNTRUKCJI BETONOWYCH I ŻELBETOWYCH NA TYPOWE KOTWY MONTAŻOWE ZE STALI NIERDZEWNEJ, STOSOWAĆ ŁĄCZNIKI DO ZAKOTWIEŃ ŚREDNIO OBCIĄŻONCH TYPU MECHANICZNEGO
5. ZABEZPIECZENIE ANTYKOROZYJNE WSZYSTKICH ELEMENTÓW STALOWYCH - OCYNKOWANIE OGNIOWE ORAZ MALOWANIE FARBAMI PROSZKOWYMI
6. WYPEŁNIENIE PŁASZCZYZN BALUSTRAD PANELAMI TYPU OGRODZENIOWEGO Z PRĘTÓW Ø6 / 8 / 6, WYMIARY OCZEK 10 x 20cm
7. PRZED WYKONANIEM NA WARSZTACIE NALEŻY WYKONAĆ POMIARY KONTROLNE ELEMENTÓW BETONOWYCH I SKORYGOWAĆ WYMIARY PRZED PREFABRYKACJĄ SEGMENTÓW BALUSTRAD

Spółdzielnia Obsługi Inwestycyjnej "Dompil"
64-920 Piła ul. Sikorskiego 33 tel/fax (67) 214-80-01

Inwestor	GMINA LUBASZ, 64-720 LUBASZ UL. CHROBREGO 37		Branża: budowl.
Nazwa obiektu	BIEŻNIA I OBIEKTY LEKKOTLATEYCZNE STADIONU W LUBASZU		Skala: 1:100
Adres	LUBASZ UL. SPORTOWA, DZIAŁKI NR 493/2, 494		Nr rysunku: B12
Nazwa rysunku	BALUSTRADY, BARIERKI		
Projektował:	mgr inż.Tomasz Zasada upr. do proj. w spec. konstrukcyjno-budowlanej bez ograniczeń	Nr uprawnień UAN-8345/910/85 / Data MAJ 2023	Podpis: