


Uwaga: przekroję dotyczą pasa drogowego oraz zjazdów nr 13023

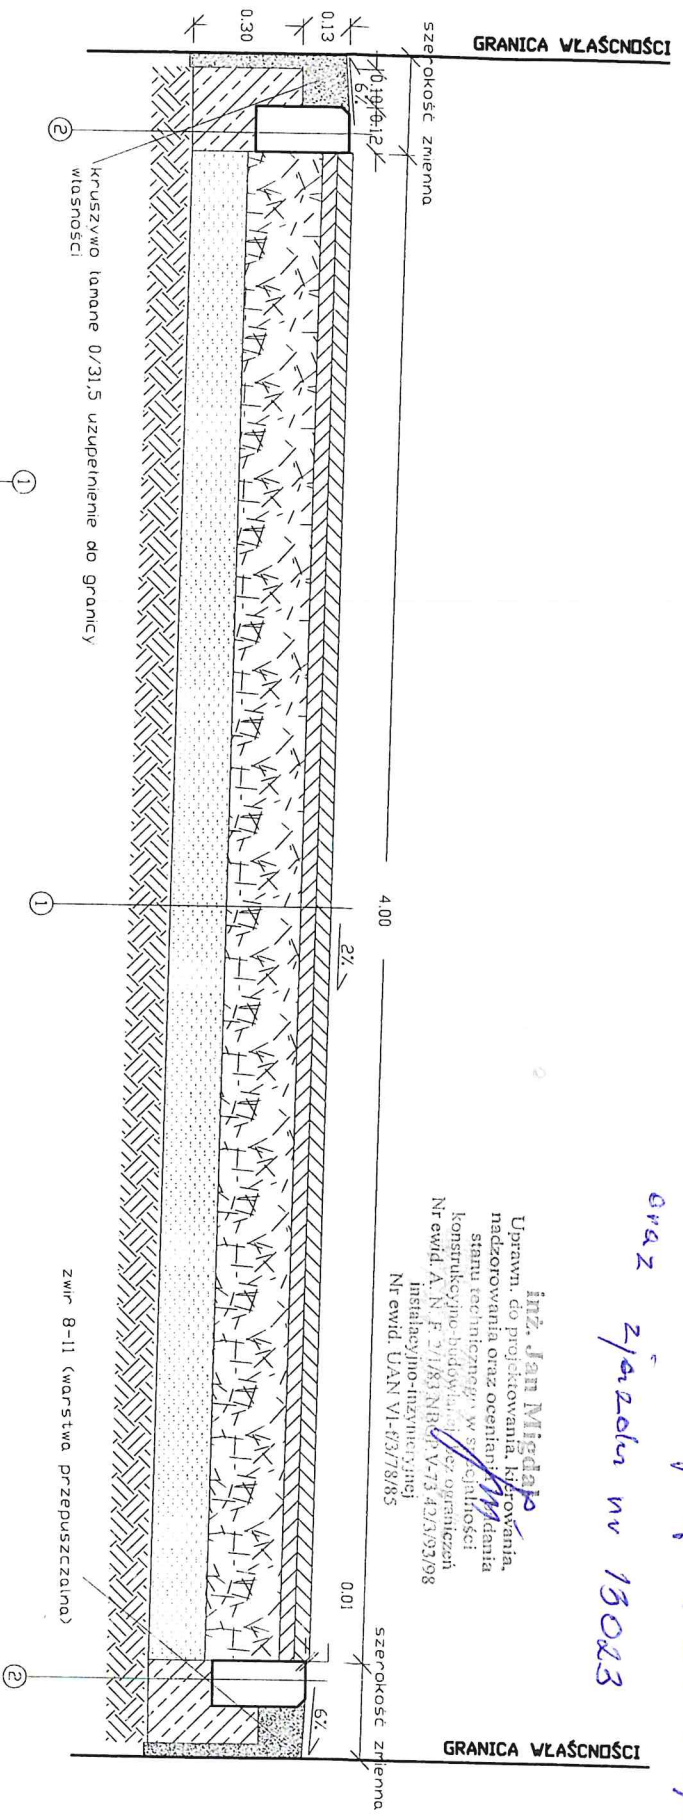

①	4cm - w. ścieralna z betonu asfaltowego AC16/ AC11S 50/70 KR1-2
②	4cm - w. wiązaca z betonu asfaltowego AC16/ 50/70 KR1-2
③	20cm - podbudowa z kruszywa łamanego 0/31,5 C50/30
④	15cm - stabilizacja piasku cementem o Rm=1,5-2,5MPa
⑤	podłoże gruntowe o parametrach G3
⑥	opornik betonowy 12x25x100
⑦	ława z betonu C12/15 gr. 17cm wraz z oporem 10cm

inż. Jan Migdał
 Uprawn. do projektowania, kierowania, nadzorowania oraz oceniania stanu technicznego w szczególności konstrukcyjno-budowlanego i organizacji instalacyjno-inżynierskiej
 Nr ewid. A. N. P. 2/183/NBR/V-V-73 423/97/98
 Nr ewid. UAN VI-63/78/85

BIURO PROJEKTÓW I USŁUG TECHNICZNO-BUDOWLANYCH
JAN MIGDAŁ
 ul. Jesionowa 6/1, 58-310 Szczawno-Zdrój

PRZEBUDOWA DROGI PUBLICZNEJ
 obiekt:
 adres inwestycji:
 ul. Strzegomska 58-150 Sianowice, dz. nr 549, obr. 0017 Sianowice

inwestor:
 Gmina Strzegom, Rynek 38, 58-150 Strzegom

lata:
PROJEKT BUDOWLANY

branża:
DROGOWA

projektant/ur. uprawnień: inż. Jan Migdał	podpis: <i>J. Migdał</i>
ANF 2/1/83, UAN VI-1/3/78/85, NBGP V-7342/3/93/98	podpis: <i>S. Kosieliński</i>
mgr inż. Sebastian Kosieliński	podpis: <i>S. Kosieliński</i>
DOS/0334/PWBKb/17	podpis:
asystent projektanta: mgr inż. arch. Kornel Czajkowski	podpis:

rysownik:
PRZEKRÓJ KONSTRUKCYJNY A-A
 data: 24.09.2019r. skala: 1:20 nr rysunku: 4