MAPA STANU ZAINWESTOWANIA PASA DROGOWEGO Ark.1
ze wskazaniem granic działki oraz jezdni
skala 1:500

Wojew. pomorskie
Powiat: kartuski
Gmina: Chmielno
Obręb: [220501_2.0010] Zawory
Działka: 241
ID: G.6640.8160.2021
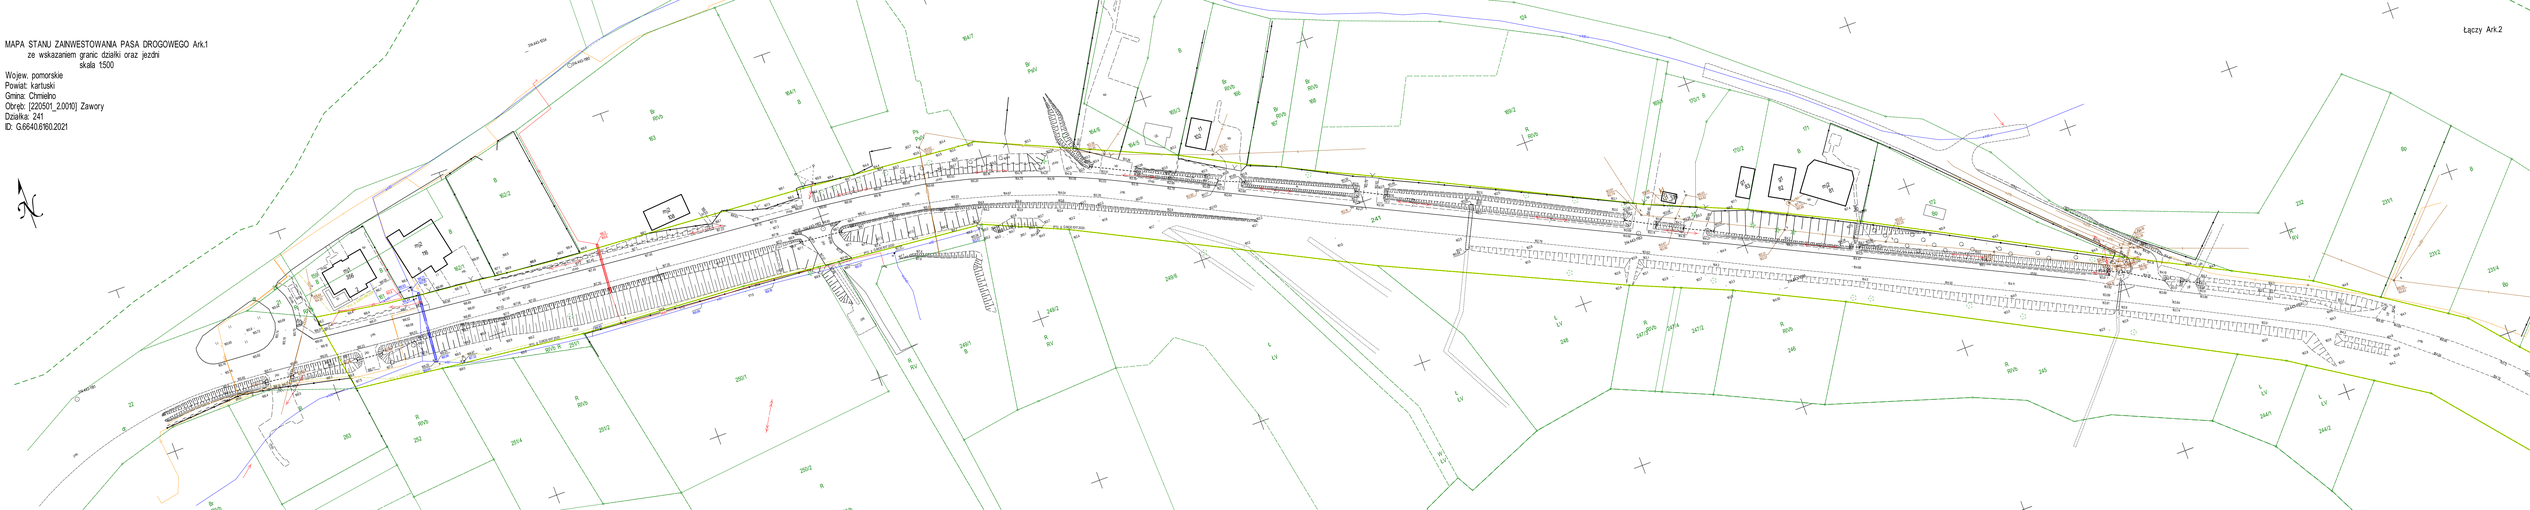
Łączy Ark.2